


gemeente Wetteren
3e afdeling - sectie F
delen van nummers 101/2 A - 102/52 F - 104 D
105 F - 106 C - 108 A - 109 A - 110 Z

AFBAKENINGSPLAN

Referentienummer Administratie
 van de patrimoniumdocumentatie
 Opmetingen & Waarderingen :
 42303 -




Verkaveling V.812 / 1
goedkeuring schepencollege
04.03.2008

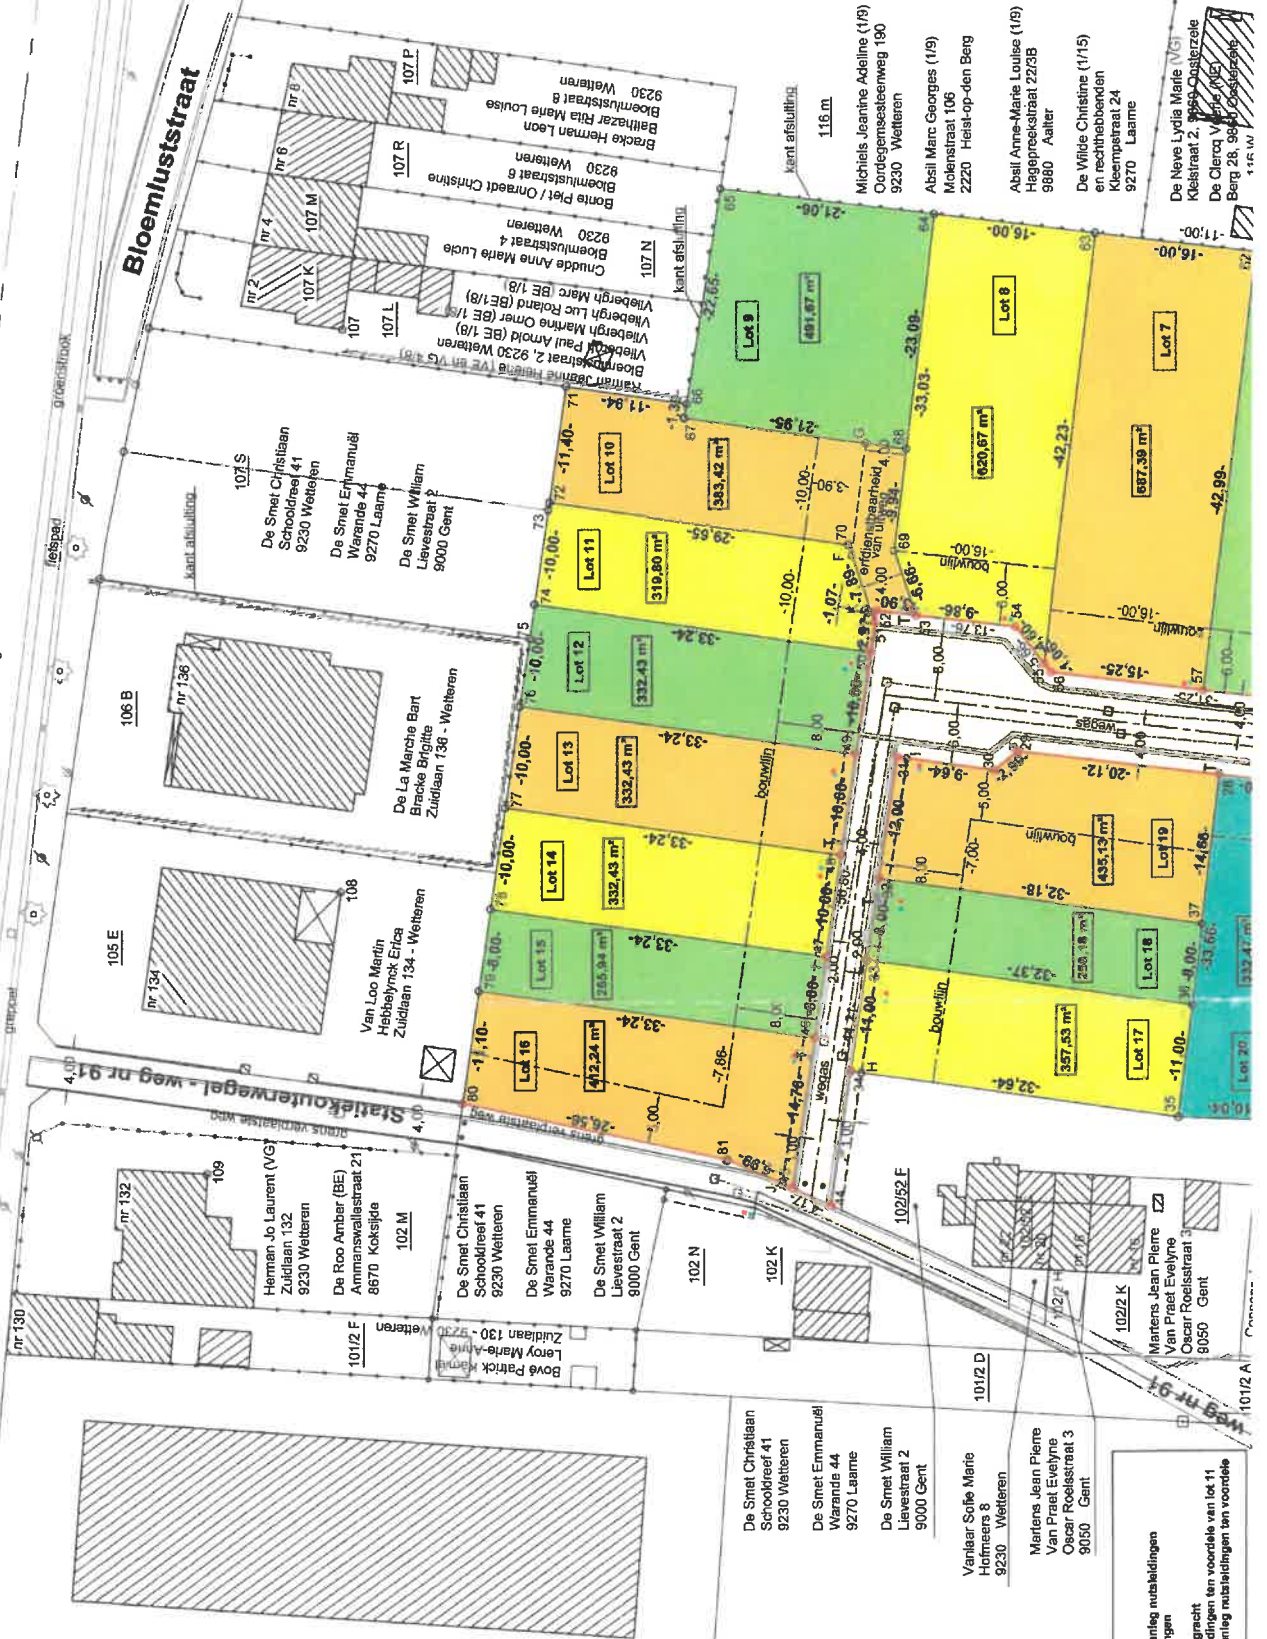

Eigenaarsaanspraak, te verspreiden op:

- loten 10, 11, 12, 13, 14, 15, 16 / tussen punten 46 - 52 - K - J = aanleg nutsleidingen
- loten 17, 18, 19 / tussen punten 31 - 34 - H - I = aanleg nutsleidingen
- lot 5 / tussen punten A - B - C - G = aanleg nutsleidingen
- loten 4 en 8 / tussen punten D - E - 26 - 27 = aanleg afwateringsgoot
- lot 10 / tussen punten 62 - 61 - F - G - 68 - 69 - 63 = uitvoer en aanleg nutsleidingen ten voordele van lot 11 van lot 9

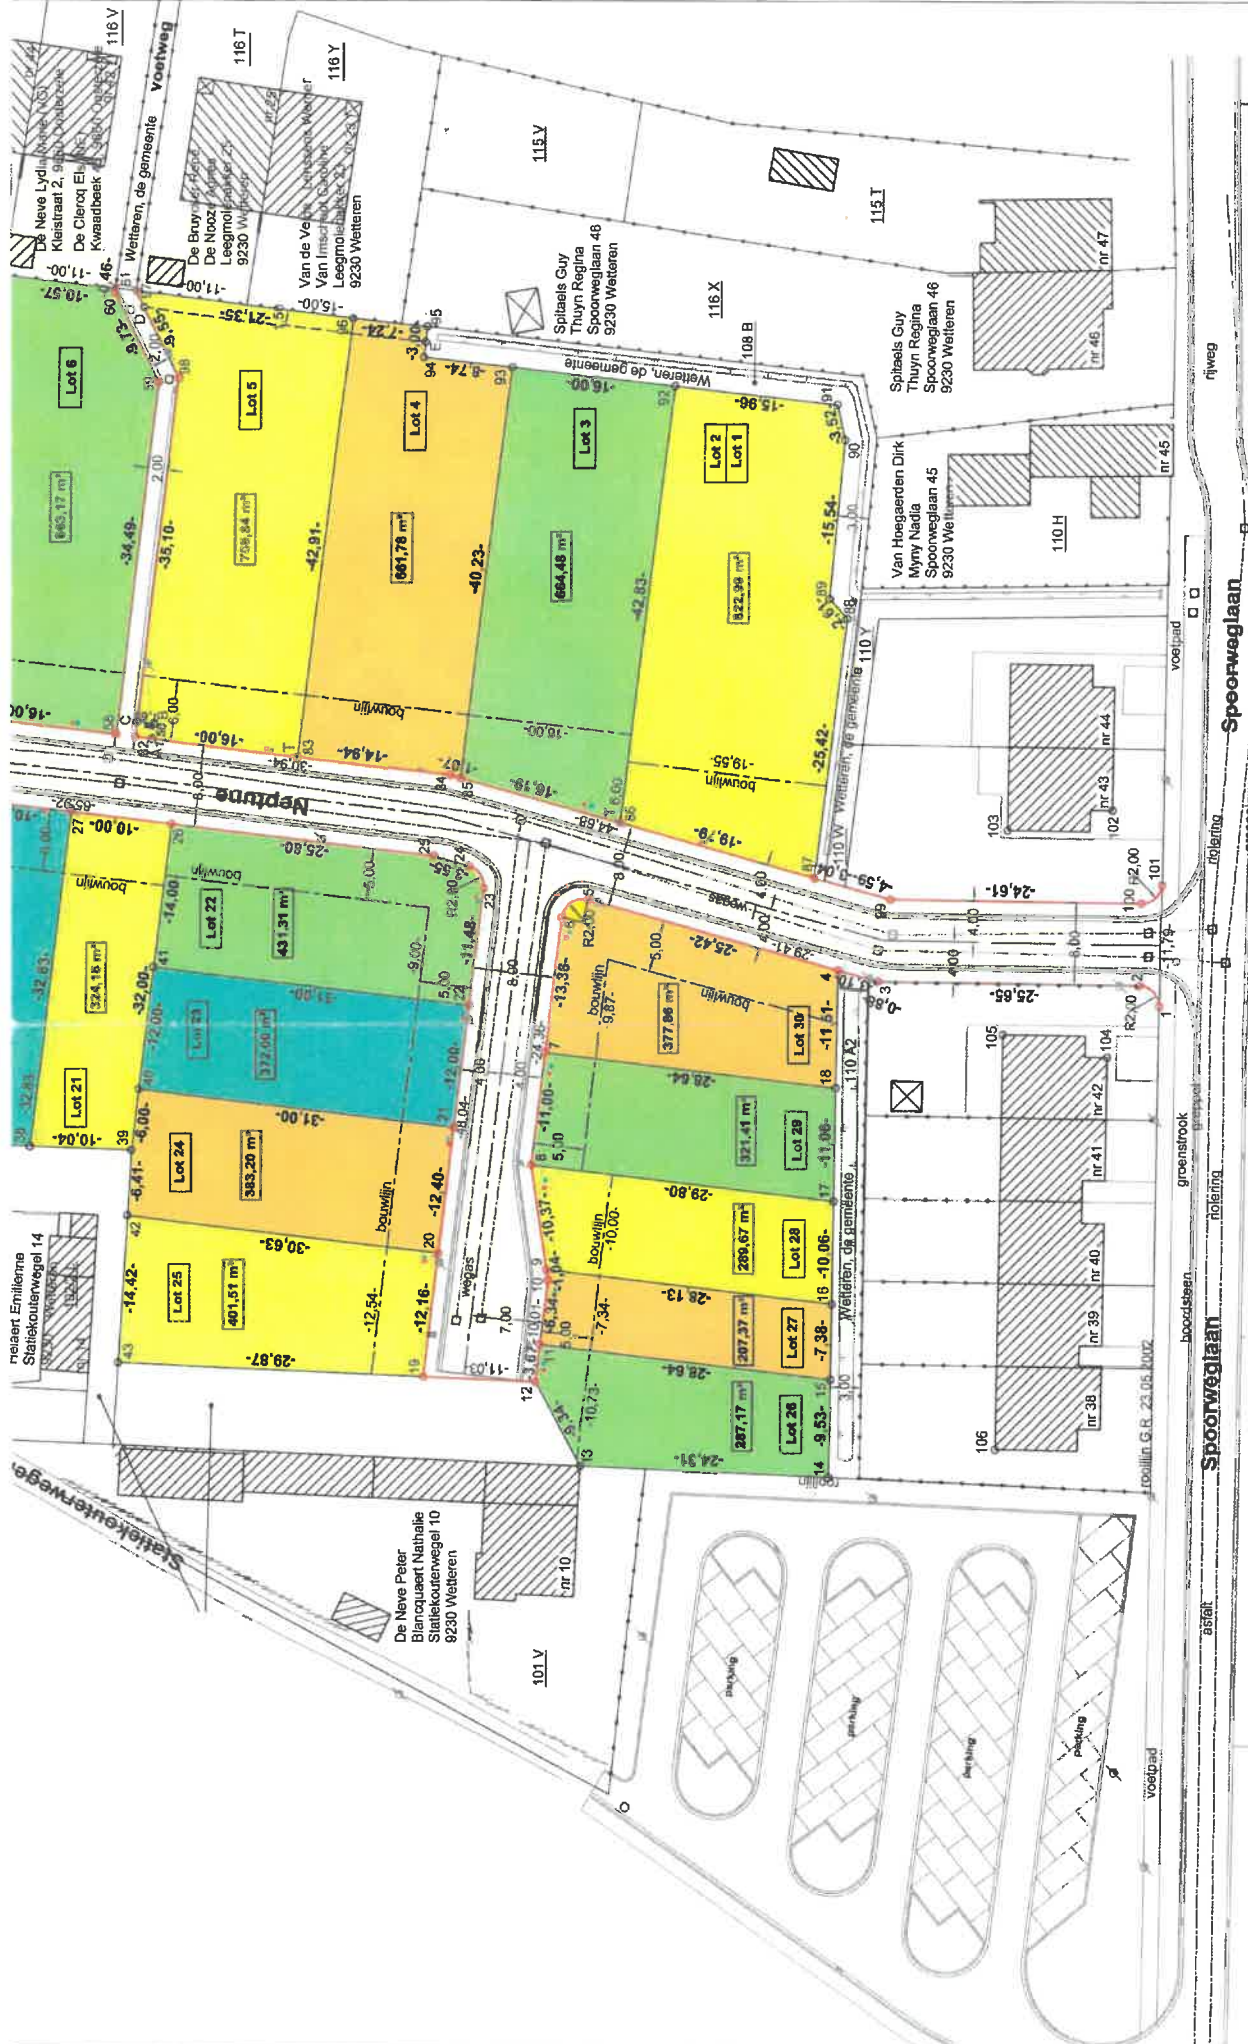








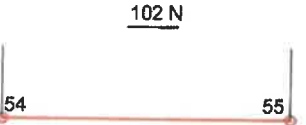





schaal : 1 / 500

Spoorweg Gent - Brussel

101V
101W
101X
101Y
101Z
102
103
104
105
106
107
108
109
110
111
112
113
114
115
116
117
118
119
120

legende

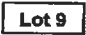	boordsteen + greppel + watersliker
	inspectieput + riolering
	paal openbare verlichting / aansluiting telenet
	brandkraan
	afsluiting
	boom
	gebouw / huisnummer
	perceelgrens met hoekpunt
	talud spoorweg
	kadastraal perceelnummer
	rooilijn / hoekpunt perceelgrens
	huisaansluitingputjes DWA en RWA
	lotnummer

Geraadpleegde stukken

- pv van meting gevoegd bij akte verkoop notaris Leirens d.d. 29.06.1927
- kadastrale schets nr 97 van 1927
- kadastrale schets nr 70 van 1950
- kadastrale schets nr 69 van 1951
- atlas buurtwegen en wijzigingen
- pv van meting Marc Schelstraete, gevoegd bij akte notaris Vanderschot d.d.02.12.1993
- pv van meting van ondergetekende dd. 22.05.1998
- pv van meting Nicolas De Pauw dd. 05.04.2001
- pv van meting Gino Van Acker dd. 09.05.2008
- pv van meting van ondergetekende (plan 1 en 2) dd. 04.07.2013
- pv van meting van ondergetekende dd. 20.01.2014 / ref. 42303-10135 en 42303-10136
- pv van meting van ondergetekende dd. 30.09.2014 / ref. 42303-10159
- pv van meting van ondergetekende dd. 02.06.2015 / ref. 42303-10176

Opgemaakt door ondergetekende Verstraeten Yvan, wonende te 9230 Wetteren, Wegvoeringstraat 296, landmeter-expert, wettelijk beëdigd bij de Rechtbank van Eerste Aanleg te Dendermonde en ingeschreven op het tableau van de Federale raden van landmeters-experten onder LAN nummer 04 0311, tevens handelend als afgevaardigd beheerder van de n.v. Verimtop, met maatschappelijke zetel op vermeld adres.

Wetteren, 9 september 2015.

Coördinaten volgens plaatselijk assenstelsel

punt	x - as	y - as	beschrijving	punt	x - as	y - as	beschrijving
1	161,66	29,79	nieuwe grenspaal	2	163,68	31,76	nieuwe grenspaal
3	164,02	57,41	nieuwe grenspaal	4	165,09	61,25	nieuwe grenspaal
5	171,93	85,73	nieuwe grenspaal	6	170,24	88,25	nieuwe grenspaal
7	156,78	89,84	nieuwe grenspaal	8	146,06	91,14	nieuwe grenspaal
9	135,80	89,61	nieuwe grenspaal	10	134,78	89,46	nieuwe grenspaal
11	128,49	90,21	nieuwe grenspaal	12	124,85	90,65	nieuwe grenspaal
13	116,64	86,19	hoek gebouw	14	115,57	61,90	nieuwe grenspaal
15	125,10	61,78	nieuwe grenspaal	16	132,47	61,68	nieuwe grenspaal
17	142,53	61,55	nieuwe grenspaal	18	153,59	61,40	nieuwe grenspaal
19	125,33	101,67	nieuwe grenspaal	20	137,41	100,23	nieuwe grenspaal
21	149,72	98,76	nieuwe grenspaal	22	161,64	97,34	nieuwe grenspaal
23	173,04	95,98	nieuwe grenspaal	24	175,20	97,43	nieuwe grenspaal
25	176,16	100,85	nieuwe grenspaal	26	179,21	126,46	nieuwe grenspaal
27	180,40	136,39	nieuwe grenspaal	28	181,58	146,32	nieuwe grenspaal
29	183,96	166,30	nieuwe grenspaal	30	182,11	168,65	nieuwe grenspaal
31	183,49	178,19	nieuwe grenspaal	32	171,61	179,90	nieuwe grenspaal
33	163,69	181,04	nieuwe grenspaal	34	152,80	182,61	nieuwe grenspaal
35	148,15	150,31	nieuwe grenspaal	36	159,08	149,00	nieuwe grenspaal
37	167,03	148,06	nieuwe grenspaal	38	147,80	140,28	nieuwe grenspaal
39	147,44	130,25	nieuwe grenspaal	40	153,39	129,54	nieuwe grenspaal
41	165,31	128,12	nieuwe grenspaal	42	141,04	130,64	nieuwe grenspaal
43	126,65	131,50	nieuwe grenspaal	44	139,73	184,49	niet gematerialiseerd
45	141,48	188,28	nieuwe grenspaal	46	156,09	186,18	nieuwe grenspaal
47	164,01	185,04	nieuwe grenspaal	48	173,91	183,61	nieuwe grenspaal
49	183,81	182,19	nieuwe grenspaal	50	193,70	180,76	nieuwe grenspaal
51	196,65	180,34	nieuwe grenspaal	52	197,70	180,19	nieuwe grenspaal
53	197,24	176,32	nieuwe grenspaal	54	196,07	166,53	nieuwe grenspaal
55	192,46	163,68	nieuwe grenspaal	56	191,63	163,03	nieuwe grenspaal
57	189,82	147,88	nieuwe grenspaal	58	187,93	131,99	nieuwe grenspaal
59	222,17	127,93	niet gematerialiseerd	60	230,83	132,36	niet gematerialiseerd
61	231,28	132,29	nieuwe grenspaal	62	232,51	142,79	nieuwe grenspaal
63	234,39	158,68	nieuwe grenspaal	64	236,34	174,56	nieuwe grenspaal
65	238,91	195,46	nieuwe grenspaal	66	217,91	198,80	hoek afsluiting
67	216,54	199,02	nieuwe grenspaal	68	213,41	177,30	nieuwe grenspaal
69	203,54	178,47	nieuwe grenspaal	70	204,11	182,90	nieuwe grenspaal
71	219,62	210,62	nieuwe grenspaal	72	208,34	212,24	nieuwe grenspaal
73	207,61	212,35	nieuwe grenspaal	74	198,44	213,67	nieuwe grenspaal
75	195,12	214,15	hoek afsluiting	76	188,54	215,09	nieuwe grenspaal
77	178,64	216,52	nieuwe grenspaal	78	168,75	217,94	nieuwe grenspaal
79	160,83	219,08	nieuwe grenspaal	80	149,84	220,66	nieuwe grenspaal
81	144,23	194,70	nieuwe grenspaal	82	187,69	130,01	nieuwe grenspaal
83	185,80	114,12	nieuwe grenspaal	84	184,03	99,29	nieuwe grenspaal
85	183,74	98,25	nieuwe grenspaal	86	179,38	82,66	nieuwe grenspaal
87	174,06	63,60	nieuwe grenspaal	88	199,30	60,59	nieuwe grenspaal
89	201,24	62,34	nieuwe grenspaal	90	216,72	60,94	nieuwe grenspaal
91	220,15	61,72	nieuwe grenspaal	92	221,91	77,59	nieuwe grenspaal
93	223,68	93,49	nieuwe grenspaal	94	224,65	102,17	nieuwe grenspaal
95	227,63	101,84	nieuwe grenspaal	96	228,41	109,04	nieuwe grenspaal
97	231,04	130,22	hoek betonpaal afsluiting	98	222,54	125,87	niet gematerialiseerd
99	172,01	56,26	nieuwe grenspaal	100	171,68	31,65	nieuwe grenspaal
101	173,45	29,63	nieuwe grenspaal	102	180,71	34,55	hoek gebouw
103	178,75	44,87	hoek gebouw	104	156,62	34,87	hoek gebouw
105	158,82	45,13	hoek gebouw	106	118,35	45,71	hoek gebouw
107	225,27	232,32	hoek gebouw	108	170,48	232,50	hoek gebouw
109	143,06	245,42	hoek gebouw	A	187,49	128,35	niet gematerialiseerd
B	188,93	128,18	niet gematerialiseerd	C	189,13	129,84	niet gematerialiseerd
D	229,43	129,40	niet gematerialiseerd	E	226,14	102,01	niet gematerialiseerd
F	203,11	182,55	niet gematerialiseerd	G	213,98	181,26	niet gematerialiseerd
H	152,66	181,62	niet gematerialiseerd	I	183,34	177,20	niet gematerialiseerd
J	141,92	189,23	niet gematerialiseerd	K	197,85	181,18	niet gematerialiseerd