PROVINCE DE LUXEMBOURG

SERVICE TECHNIQUE PROVINCIAL

COMMUNE DE MEIX DEVANT VIRTON

RESSORT VOYER DE VIRTON

N° 21 007
11
2
1.30 x 1.22

CONSTRUCTION D'UN RESEAU D'EGOUTS
A ROBELMONT
LOT 1
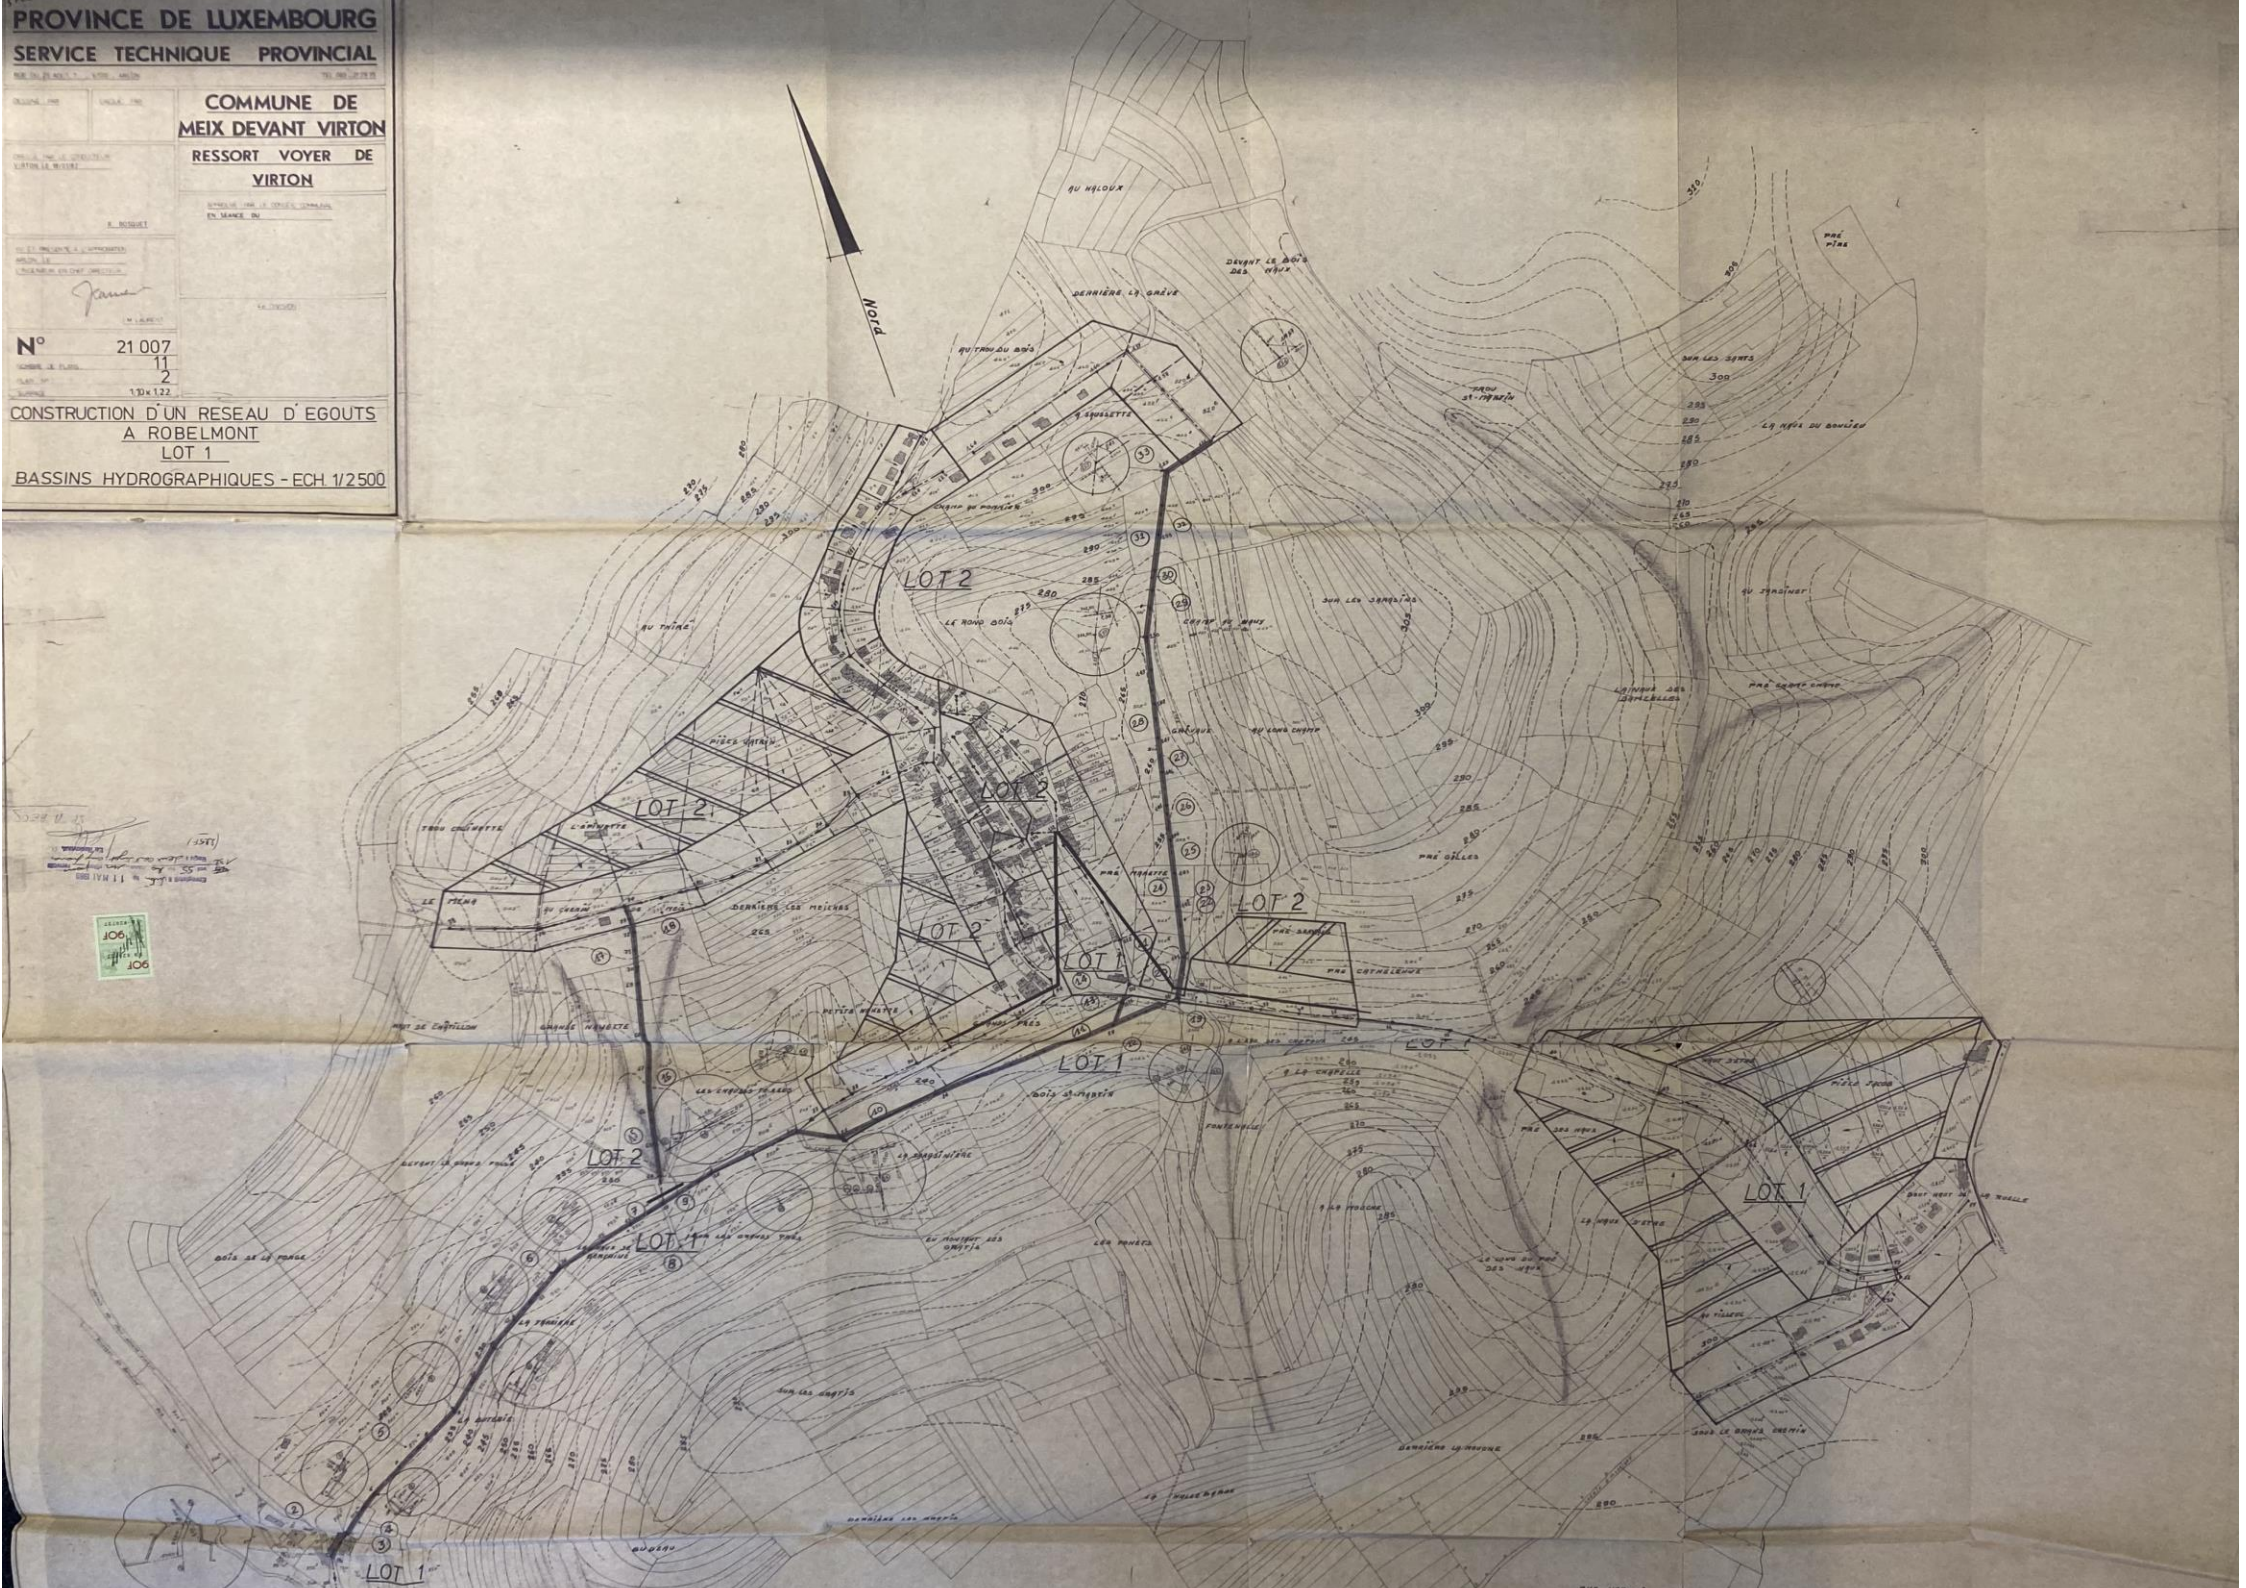
BASSINS HYDROGRAPHIQUES - ECH 1/2500