




Dossier elektrische installatie appartement

Eigenaar	Opgemaakt	Keuringsorganisme
<p>Mr. Cools Stijn Laarhofstraat_80, bus:6 2627 Schelle</p> <p>EAN :</p> <p>2 x 230V 63 40A-50Hz</p>	<p>DF EnTech Ing. Duschek Fr. GSM: 0497 736695 E-mail: df.entech@telenet.be BTW nr: BE 0518.957.126</p>  <p>Engineering & Technics</p>	<p>ACA vzw Meensesteenweg 338 8800 Roeselare Tel: 051/ 200 002</p> <p>Datum: 24/09/2019</p> <p>De agent-onderzoeker: Hbe@aca-vzw.be - www.aca-vzw.be</p> <p>Nr. Procesverbaal: 2019092425 24/09/2019</p>  <p>ACA vzw Meensesteenweg 338 8800 Roeselare Tel: 051/ 200 002</p> <p>Datum: 24/09/2019</p> <p>De agent-onderzoeker: Hbe@aca-vzw.be - www.aca-vzw.be</p> <p>Nr. Procesverbaal: 2019092425 24/09/2019</p> <p>ACA asbl - Organisme de Controle Agréé Meensesteenweg 338 - 8800 Roeselare TVA BE 0811.407.869 Tel. 065/33.49.79 - Fax 065/33.66.29</p>

Situatieschema: Tweede verdieping

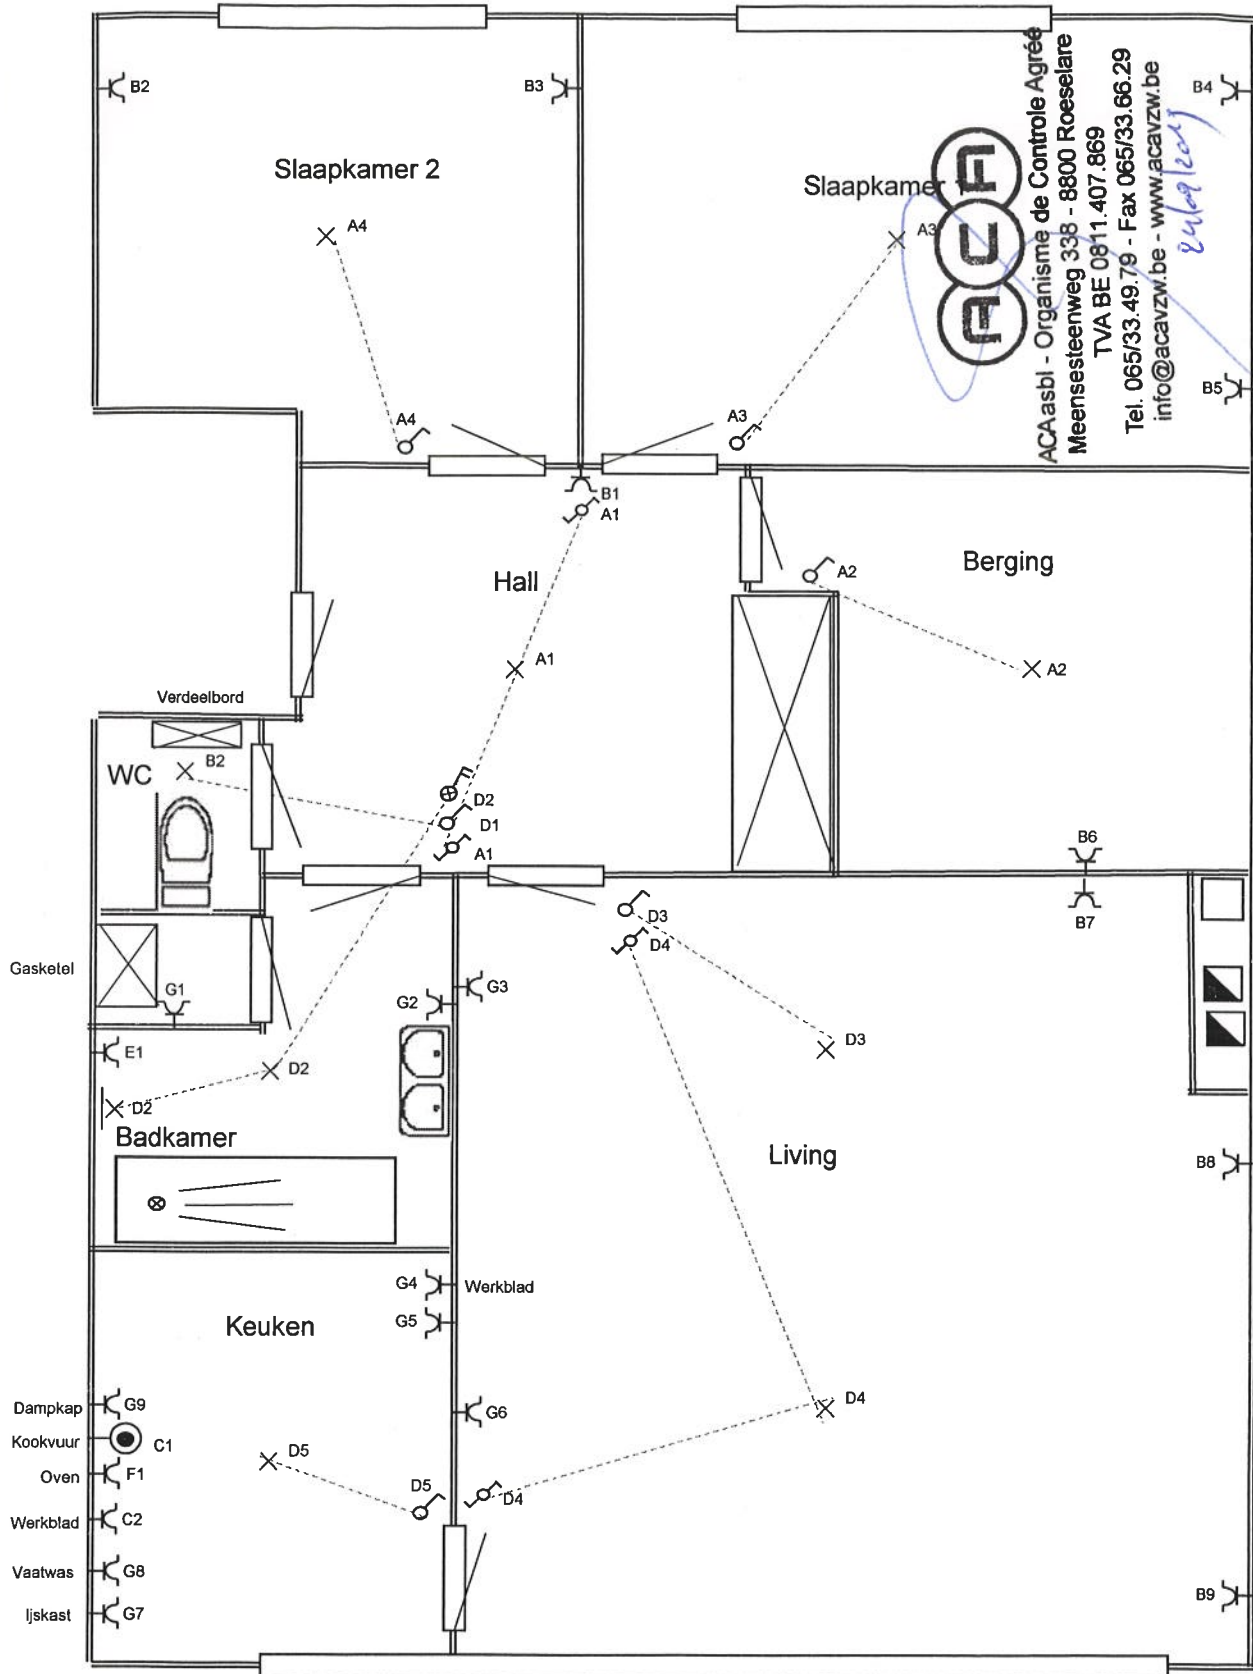

ACA
 Organisme de Controle Agréé
 Meensesteenweg 338 - 8800 Roeselare
 TVA BE 0811.407.869
 Tel. 065/33.49.79 - Fax 065/33.66.29
 info@acavzw.be - www.acavzw.be


Mr. Cools Stijn
 Laarhofstraat 80, Bus:6
 BE-2627 Schelle
 Par:

Controleorganisme: ACA vzw
 Datum: 24/09/2019
 Agent : Hoeven Ken
 Nr. procesverbaal:

Verdeelbord in WC

Verdeelbord

Eëndraadsschema

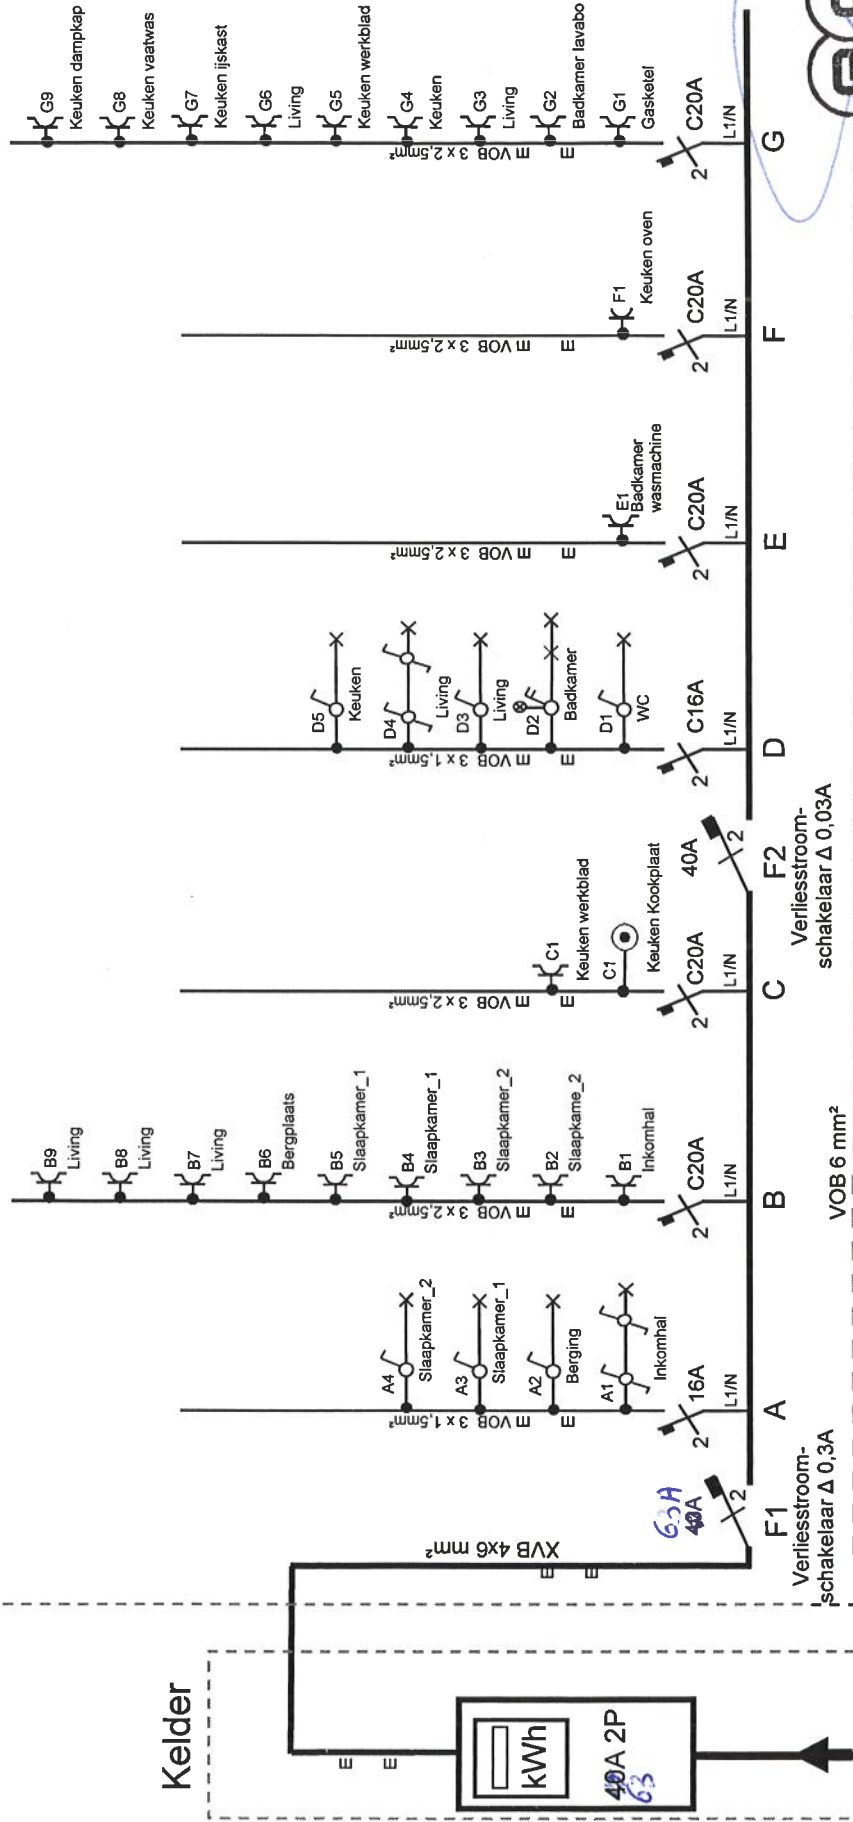


Controleorganisme: ACA vzw
 Meensesteenweg 338 - 8800 Roeselare
 Datum: 24/09/2019
 Agent : Hoeven Ken
 Nr. procesverbaal:

Mr. Cools Stijn
 Laarhofstraat 80, Bus:6
 BE-2627 Schelle

TVA BE 0811.407.869
 Tel. 065/33.49.79 - Fax 065/33.66.29
 info@acavzw.be

24/09/2019

Bord in WC: Overzicht

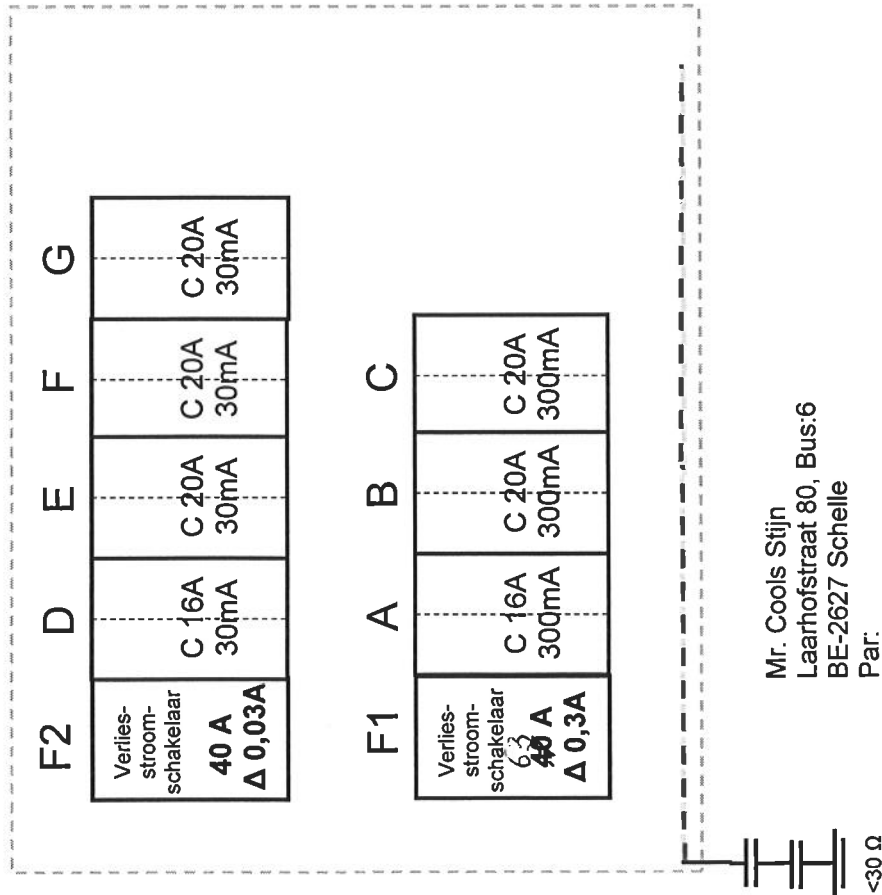


Mr. Cools Stijn
 Laarhofstraat 80, Bus:6
 BE-2627 Schelle
 Par:

Legende:

- F1 = Hoofd differentiële schakelaar 2P 40A 300mA
- F2 = Bijkomende differentiële schakelaar 2P 40A 30mA
- A = Verlichting Inkomhal, Berging, Slaapkamer 1 en 2
- B = Stopcontacten inkomhal, slaapkamer 1 en 2, Bergplaats en living
- C = Keuken kookvuur en Stopcontact werkblad
- D = Verlichting WC, badkamer, living en keuken
- E = Stopcontacten badkamer wasmachine
- F = Stopcontact keuken oven
- G = Stopcontacten gasketel, badkamer, living en keuken

Controleorganisme: ACA vzw
 Datum: 24/09/2019
 Agent : Hoeven Ken
 Nr. procesverbaal:

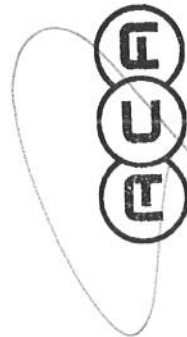

ACA asbl - Organisme de Controle Agréé
 Meensesteenweg 338 - 8800 Roeselare
 TVA BE 0811.407.869
 Tel. 065/33.49.79 - Fax 065/33.66.29
 info@acavzw.be - www.acavzw.be