


Propriété sise à l'angle rue des Soldats et Clos Victor Guns

Plan de mesurage et de délimitation

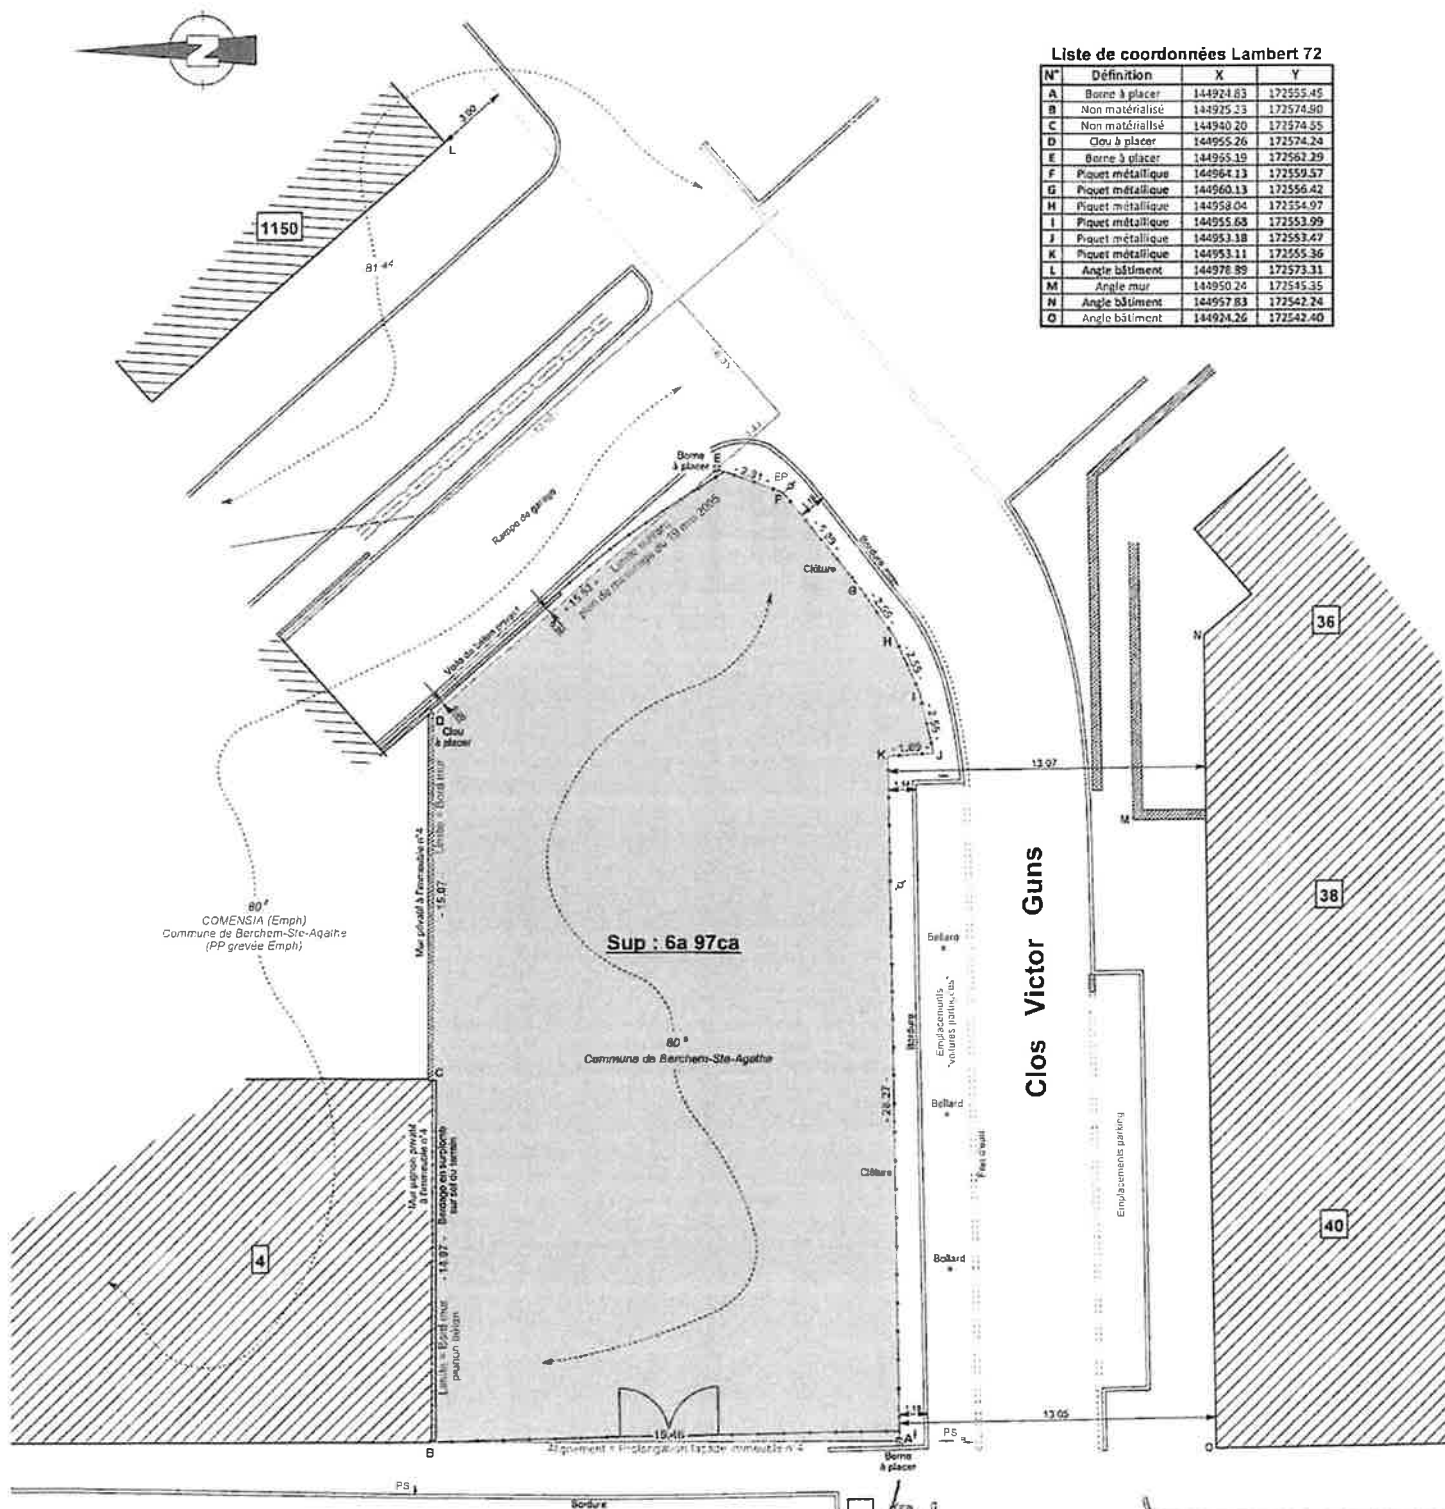

Liste de coordonnées Lambert 72

N°	Définition	X	Y
A	Borne à placer	144924.83	172555.45
B	Non matérialisé	144925.33	172574.80
C	Non matérialisé	144940.20	172574.55
D	Clou à placer	144955.26	172574.24
E	Borne à placer	144955.19	172562.29
F	Piquet métallique	144964.13	172559.57
G	Piquet métallique	144960.13	172556.42
H	Piquet métallique	144958.04	172554.97
I	Piquet métallique	144955.68	172553.99
J	Piquet métallique	144953.18	172553.47
K	Piquet métallique	144953.11	172555.36
L	Angle bâtiment	144978.89	172573.11
M	Angle mur	144950.24	172545.35
N	Angle bâtiment	144957.83	172542.24
O	Angle bâtiment	144934.26	172542.40

Rue des Soldats

Levé et dressé, le 21-05-2026,
par Bernard NICODEME, Géomètre-Expert Geo 04/0151
TOP EX GEO - Bernard NICODEME & co s.n.c.
Dieweg, 28 bte 4 à 1180 Bruxelles
Tél : 02 / 370 13 22 - Mail : nicodeme.top@skynet.be

cur

0 2 4 6 8 10m
Echelle : 1/200

