

GEMEENTE GROBBENDONK | 2de Afdeling (Bouwel) Sectie A nrs. 73/V9, 73/T9, 73/D5, 73/E11,73/D11,73/C11

In plan gebracht door ondergetekende Landmeter-Expert te Grobbendonk op 26 mei 2026.



Grensbepaling:


- *Grenzen G1 t.e.m. G10 volgens rooi-onteigeningsplan opgemaakt door landmeter-expert H.Engels dd. 22-10-1963 met planrefnr. 13005-465.
- *Grenzen G1-G16, G14 t.e.m. 16 volgens opmetingsplan van landmeter-expert Jozef Wuyts dd. 15-04-1980 met planrefnr. 13005-148.
- * Grenzen G10 t.e.m. G14 volgens opmetingsplan van landmeter-expert Paul Verhaert dd. 13-04-1989 met planrefnr. 13005-127.
- Opmeting te plaatse van de fysieke elementen zoals afsl., grachten,...
- * overige grenzen volgen **goedgekeurde varkeveling OMV_2024133212 dd. 03-03-2025.**

Coördinatenlijst Lambert '72:

Nr	X	Y	Commentaar
G1	175599.38	206682.14	Grenspunt, (nog) te materialiseren.
G2	175589.58	206680.03	Grenspunt, (nog) te materialiseren.
G3	175579.79	206677.92	Grenspunt, (nog) te materialiseren.
G4	175557.42	206673.11	Grenspunt, (nog) te materialiseren.
G5	175554.07	206668.32	Grenspunt, (nog) te materialiseren.
G6	175559.10	206633.61	Grenspunt, (nog) te materialiseren.
G7	175560.61	206623.22	Grenspunt, (nog) te materialiseren.
G8	175562.11	206612.83	Grenspunt, (nog) te materialiseren.
G9	175563.62	206602.44	Grenspunt, (nog) te materialiseren.
G10	175565.12	206592.05	Grenspunt, (nog) te materialiseren.
G11	175619.03	206602.46	Grenspunt, (nog) te materialiseren.
G12	175648.67	206608.19	Grenspunt, (nog) te materialiseren.
G13	175642.90	206632.08	Grenspunt, (nog) te materialiseren.
G14	175612.76	206627.86	Grenspunt, (nog) te materialiseren.
G15	175612.07	206630.68	Grenspunt, (nog) te materialiseren.
G16	175609.54	206640.92	Grenspunt, (nog) te materialiseren.
G17	175598.97	206639.39	Grenspunt, (nog) te materialiseren.
G18	175588.41	206637.86	Grenspunt, (nog) te materialiseren.
G19	175617.12	206610.19	Grenspunt, (nog) te materialiseren.
G20	175614.60	206620.43	Grenspunt, (nog) te materialiseren.

LEGENDE	
	Grenspunt
	Verlichtingspaal
	Verkeersteken
	Verkeersteken
	Verharding asfalt
	Verharding betonstraatstenen
	Loofboom
	Inspectieput rond
	Inspectieput vierkant
	Straatkolk
	Haag
	Afsluiting draad
	Afsluiting betonpalen
	Bestaande bijgebouwen
	Bestaande solide gebouwen
	Bestaande perceelgrens
	Nieuwe perceelgrens

PLAN NR.	01	SCHAAL :	1/500
Plangrootte : A3	Eenheid: m	Ref : TPV - 3753	

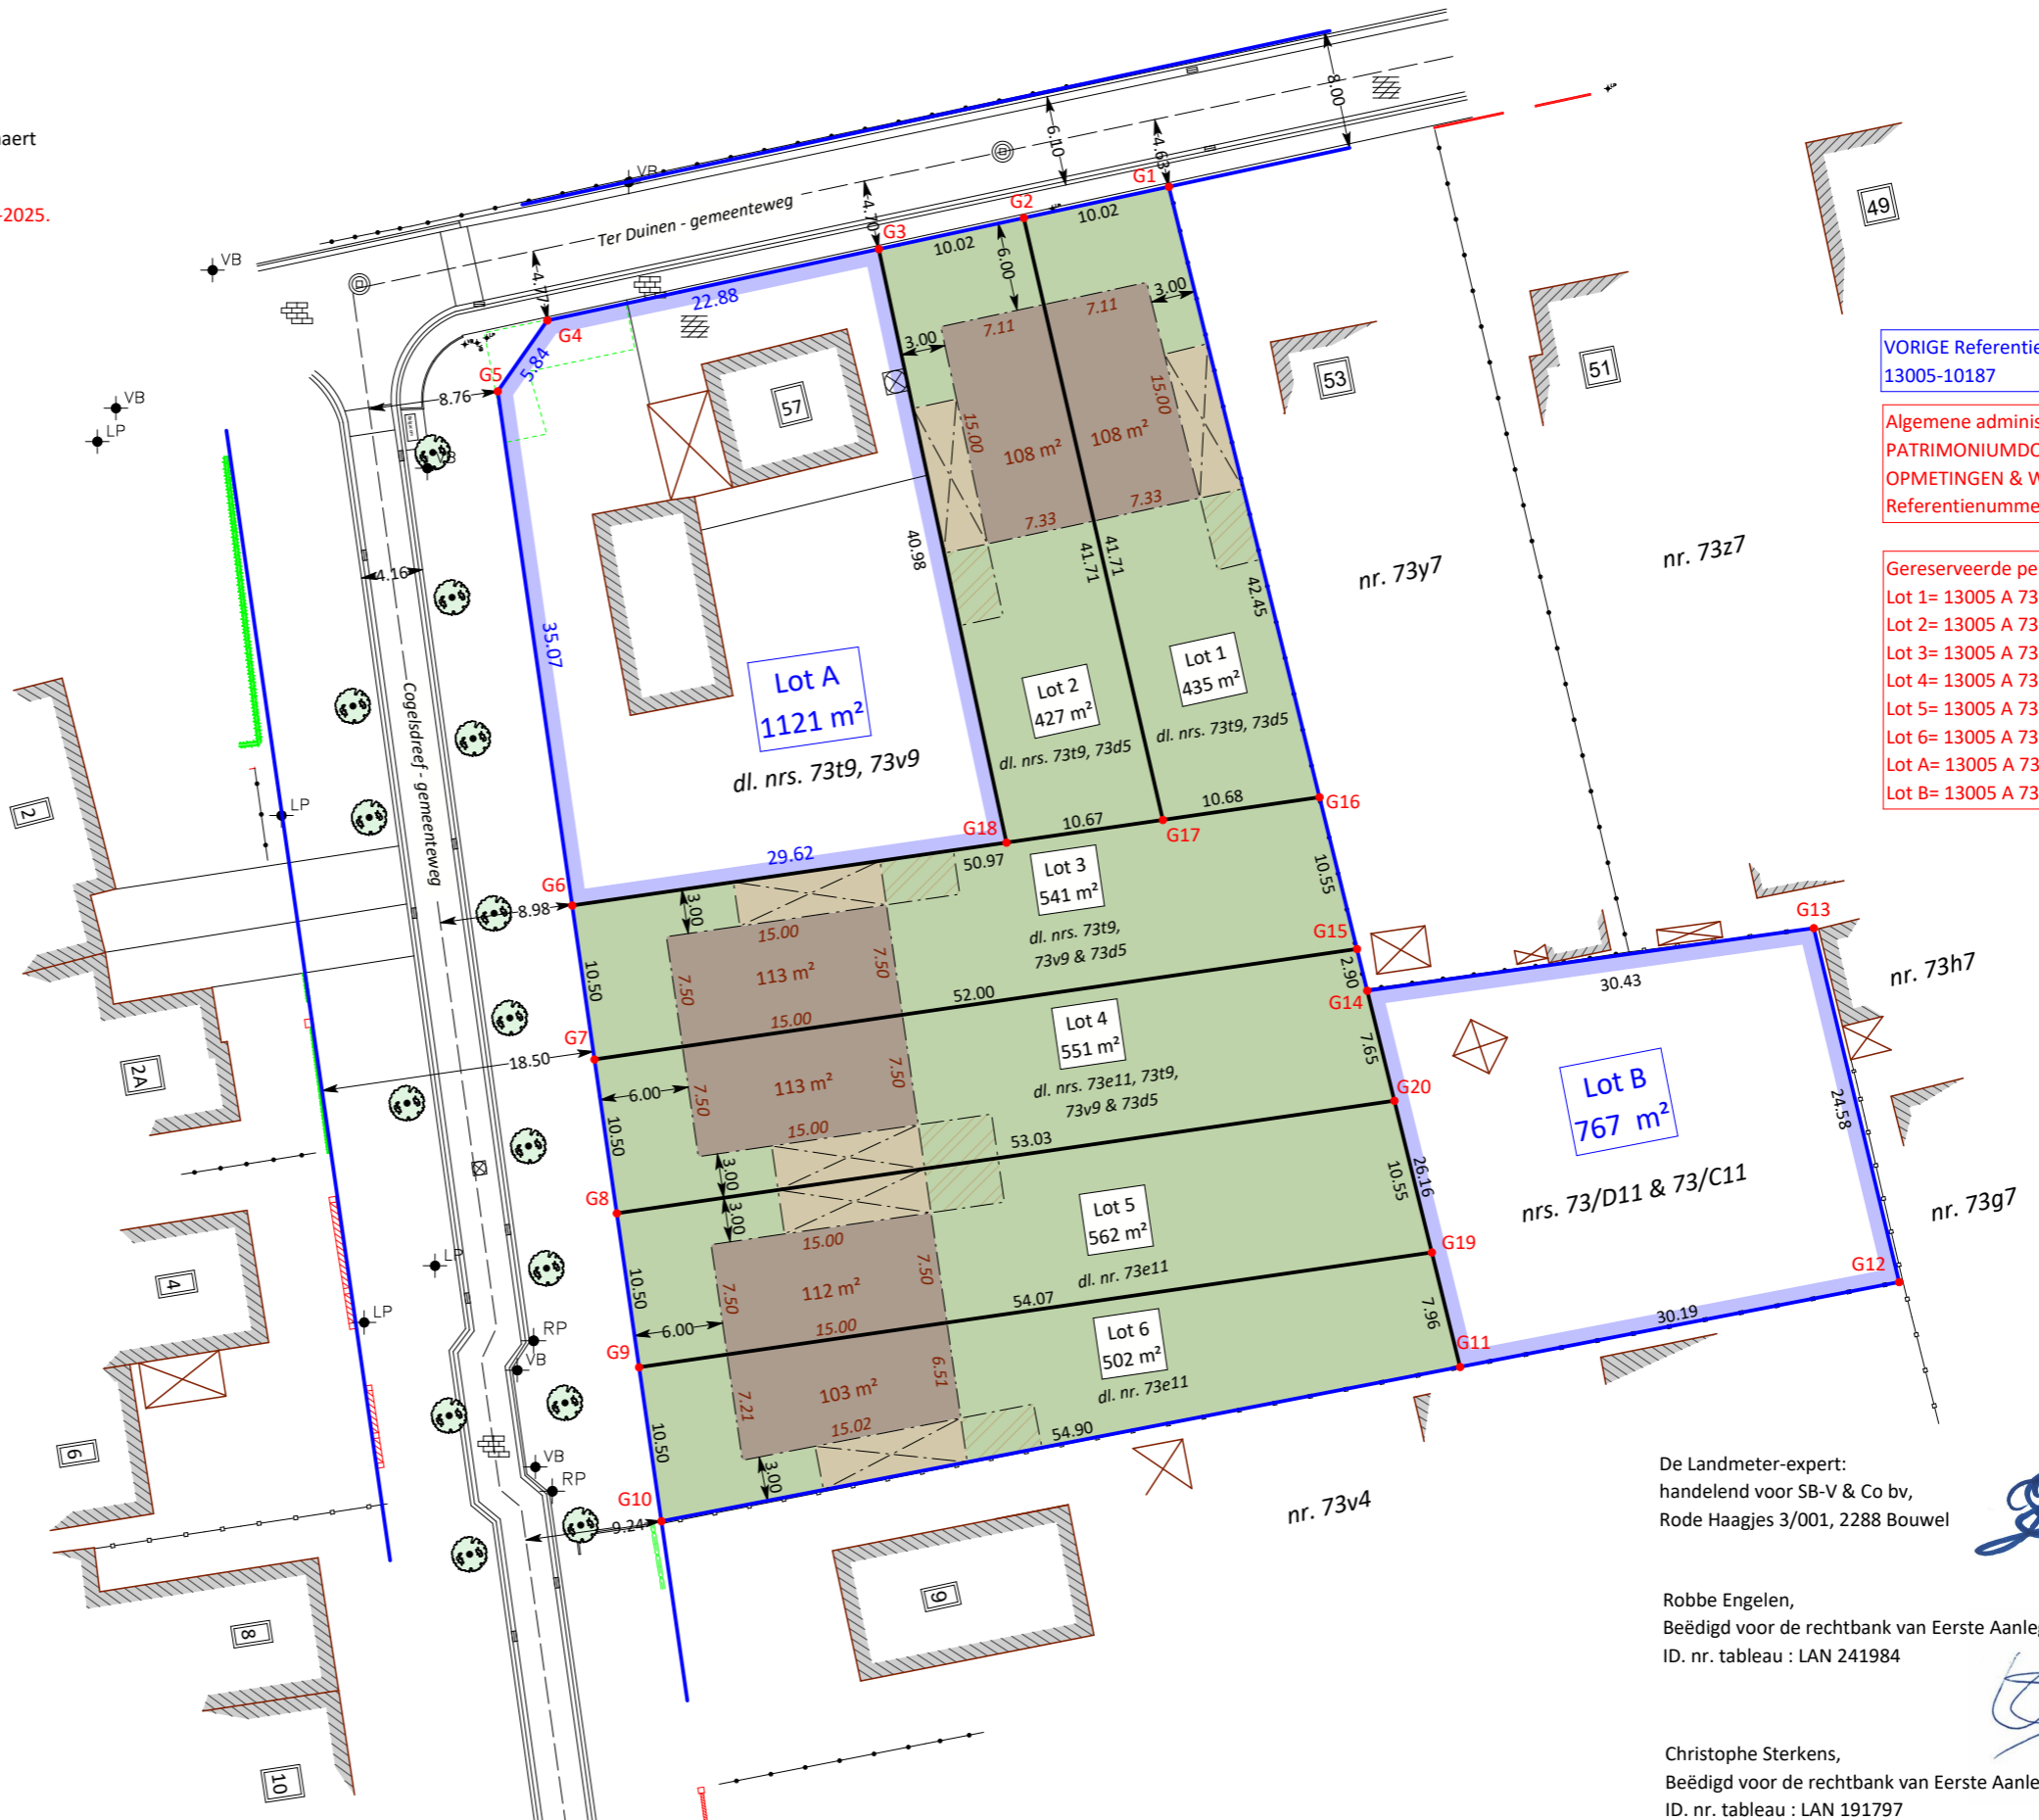

VORIGE Referentienummer:
13005-10187

Algemene administratie van de
PATRIMONIUMDOCUMENTATIE
OPMETINGEN & WAARDERINGEN
Referentienummer: 13005-10197

Gereserveerde perceelnummers:
Lot 1= 13005 A 73 T10 P0000
Lot 2= 13005 A 73 V10 P0000
Lot 3= 13005 A 73 W10 P0000
Lot 4= 13005 A 73 X10 P0000
Lot 5= 13005 A 73 Y10 P0000
Lot 6= 13005 A 73 Z10 P0000
Lot A= 13005 A 73 A11 P0000
Lot B= 13005 A 73 B11 P0000

De Landmeter-expert:
handelend voor SB-V & Co bv,
Rode Haagjes 3/001, 2288 Bouwel

Robbe Engelen,
Beëdigd voor de rechtbank van Eerste Aanleg te Leuven
ID. nr. tableau : LAN 241984

Christophe Sterkens,
Beëdigd voor de rechtbank van Eerste Aanleg te Antwerpen
ID. nr. tableau : LAN 191797