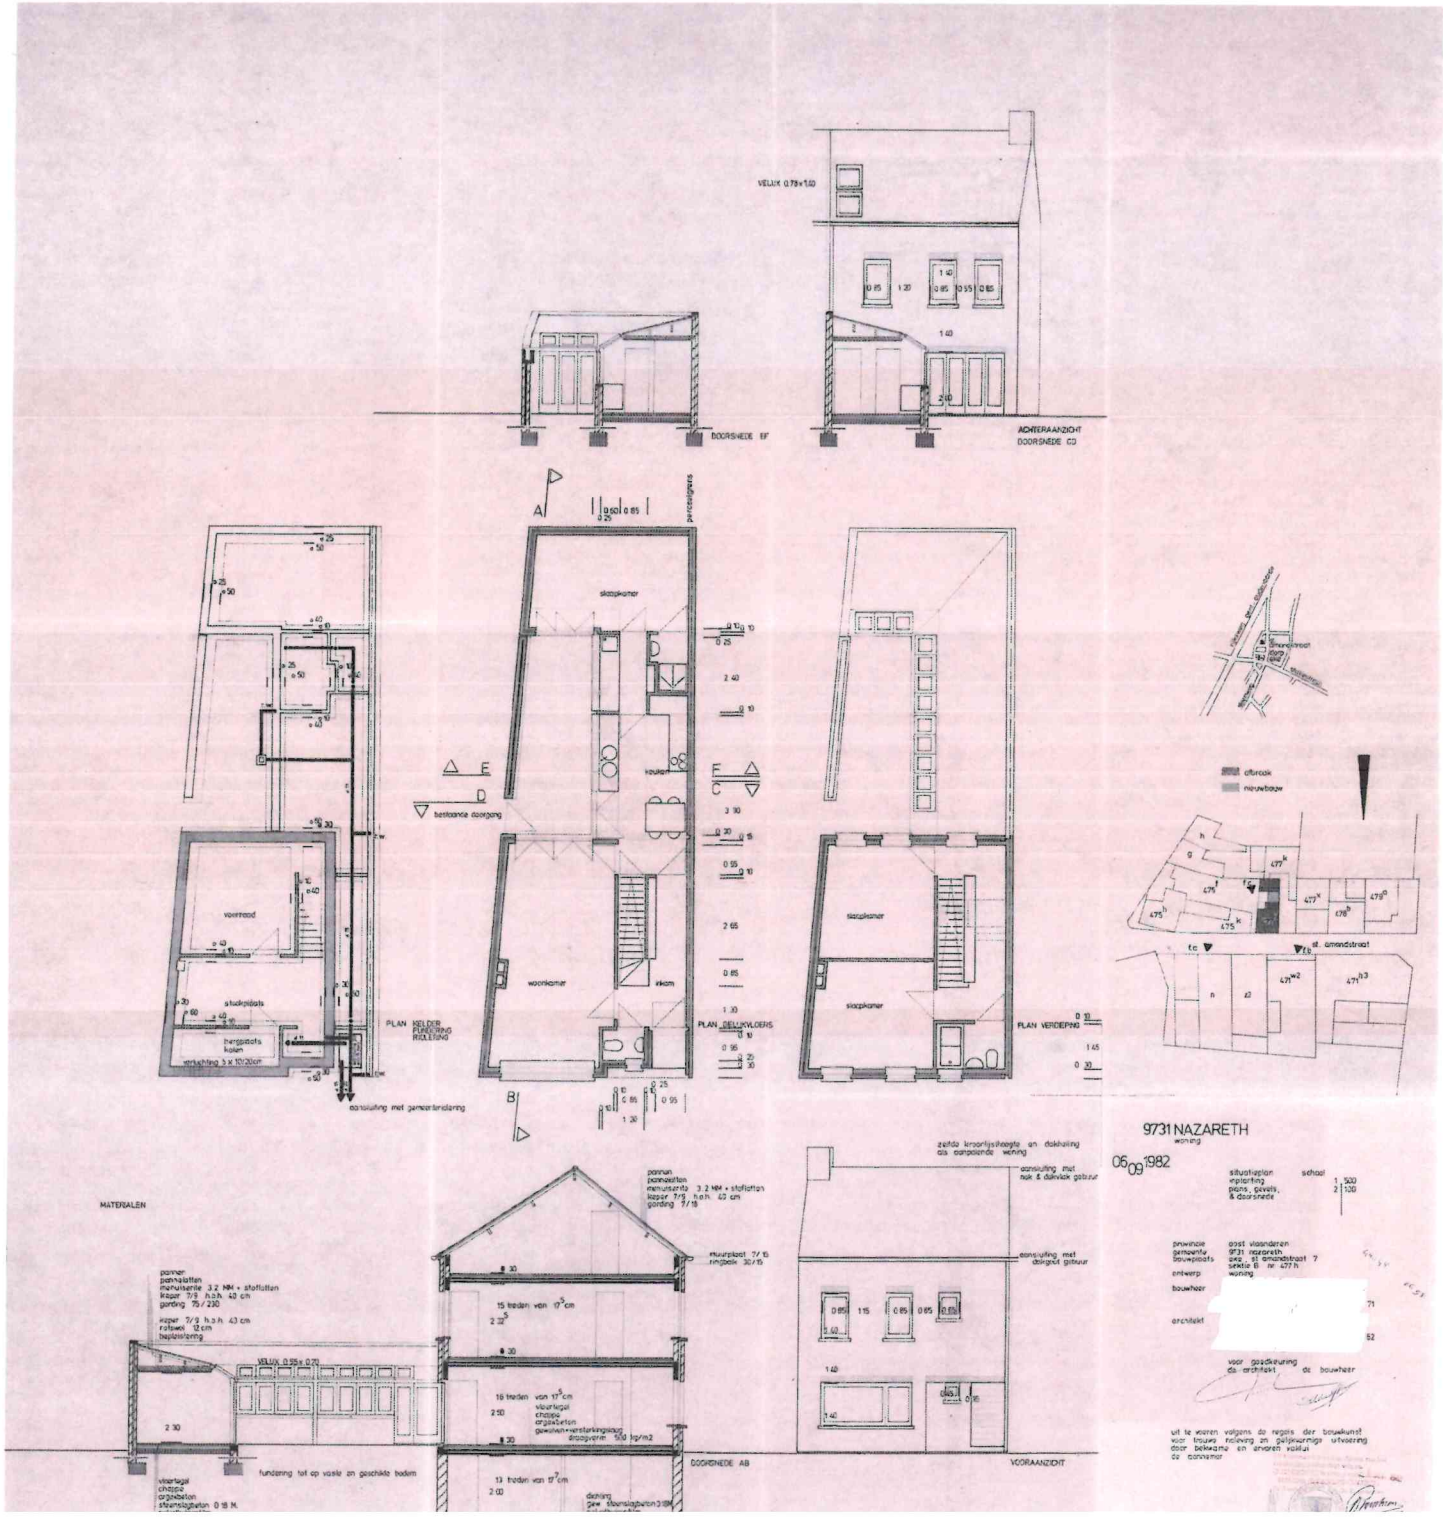
VELUX 0.78 x 1.00
DOORSNEDE EF
ACHTERAANZICHT
DOORSNEDE CD
A
B
C
D
E
F
perceelgrens
bestaande doorgang
slaapkamer
keuken
woonkamer
eetkam
voorraad
stookplaats
herspelaats
kolen
verluchting 3 x 10/20cm
aansluiting met gemeenteriolering
PLAN KELDER FUNDERING RIOLERING
PLAN DELIJKVLOERS
PLAN VERDIEPING
sloopwerken
nieuwbouw
st. amandstraat
MATERIALEN
pannen
panlatten
mentuisente 3.2 MM + stoflatten
kieper 7/9 h.o.h. 43 cm
gording 75/230
kieper 7/9 h.o.h. 43 cm
rofwol 12 cm
beplanking
VELUX 0.55 x 0.70
fundering tot op vaste en geschikte bodem
vloertegel
chappe
gewelven+versterkingslaag
draagvermogen 500 kg/m2
15 treden van 17 cm
16 treden van 17 cm
13 treden van 17 cm
dekking
pannen
panlatten
mentuisente 3.2 MM + stoflatten
kieper 7/9 h.o.h. 43 cm
gording 7/18
muurplaat 7/18
ringbalk 30/15
DOORSNEDE AB
zelfde kroonlijsthoogte en dakhelling als aangebouwde woning
aansluiting met nok & dakvlak gebuur
aansluiting met dakgoot gebuur
VOORAANZICHT
9731 NAZARETH
woning
06/09/1982
situatieplan schaal 1:500
inplanting
plans, gevels,
& doorsnede 1:100
provincie oost vlaanderen
gemeente 9731 nazareth
bouwperceel aan de st amandstraat 7
sektie B nr 477 h
ontwerp woning
bouwheer
architekt
voor goedkeuring
de architekt de bouwheer
uit te voeren volgens de regels der bouwkunst
voor trouwe naleving en gelijkwaardige uitvoering
door bekwame en ervaren vaklui
de aannemer