



Ringlaan 39
1853 - Strombeek-Bever
tel. +32 2 880 88 90
info@aceg.be
www.aceg.be



Keuringsverslag van een elektrische laagspanning- en zeer lage spanningsinstallatie

CONFORM

Datum keuring: 19/12/2024

Inspecteur: Stefaan Van Meel

Mentor:

Installateur: Alex De Pré

ID-label:

B.T.W. nr.: BE 0711 813 120

Klantreferentie:

Merk en type meettoestel: METREL Eurotest ET61557

Serienummer: 19481248

Datum verslag: 19/12/2024

Plaats van het onderzoek

Straatnaam: zandekes
Huisnummer: 17
Busnummer:
Postcode: 9910
Gemeente: KNESSELARE
Land: België

Eigenaar

Naam: lov Alex De Pré
Straatnaam: zandekes
Huisnummer: 17
Busnummer:
Postcode: 9910
Gemeente: KNESSELARE
Land: België

Installateur

Naam: Alex De Pré
BTW nr.: BE 0711 813 120
Telefoonnummer: +32 495 29 06 11
E-mail: alexdepre@gmail.com

Type : appartement

EAN : 541448820044551306

Teller Nr.: : 1SAG3100602105

Niet meegedeeld

Abbeelding schakel- en verdeelbord:



Aard onderzoek:

Controlebezoek van een huishoudelijke installatie volgens (KB 08/09/2019) - AREI Boek 1- 6.5. en 4.2.4.3.

Netbeheerder: FLUVIUS

Spanning: 3N400V

Meter / bord verbinding: 10 mm²

Max beveiliging: 20 A

Aantal borden: 1

Aantal ringen: 13

Aardelektrode: Verticaal of schuin in de grond gedreven staven, pennen of geleiders

Ri algemeen: 4,16 MΩ

RE: 29,5 Ω

OK

OK



DIFFERENTIEELSTROOMINRICHTING

IΔ (mA)	In (A)	In - andere (A)	I _t	Type	Beveiligde kringen	Test	x 2,5
300	40		22.5kA2s (3000A)	A	13	OK	OK
30	40		22.5kA2s (3000A)	A	13	OK	OK

BESCHRIJVING INSTALLATIE

Aantal kringen	Curve	Bescherming IN (A)	(andere)	P	Sectie (mm ²)
3	C	16		2	2,5
9	C	20		2	2,5
1	C	25		4	10

Visueel nazicht (algemeen)	OK	Directe aanraking	OK	Indirecte aanraking	OK
Aansluitingen	OK	schema in bijlage door Aceg vzw	NA		
Equipotentiale verbindingen	OK	Doorsnede geleiders	OK		
Continuïteit	OK	Verlichting / toestellen	OK		

OPMERKINGEN - INBREUKEN - NOTA'S

nota/note 2 Geen inbreuken vastgesteld.
 nota/note 27 Het EAN-nummer kon ons niet meegedeeld worden tijdens onze rondgang.

BESLUIT

- De elektrische installatie voldoet aan de voorschriften van het KB 08/09/2019 - AREI Boek 1. Het volgende controlebezoek is te voorzien voor 19/12/2049
- De nodige maatregelen werden genomen, zodat de ingangsklemmen van de automatische differentieelstroomrichting, geplaatst aan het begin van de installatie, toegankelijk zijn gemaakt door verzegeling.
- Het (de) eendraadsschema(s) en het (de) situatieplan(nen) werd(en) door het erkend organisme voor gezien getekend.

Deze pdf-versie van het keuringsverslag is de originele versie en mag worden verspreid..

Aantal bijlage(n): 9

VRIJGAVE VAN HET KEURINGSVERSLAG

inspectietijd: van 13:20 tot 14:15
 De inspecteur Stefaan Van Meel

Stefaan Van Meel


A
 C
 E
 G


Plichten van de eigenaar, beheerder, huurder voor de installatie onderworpen aan het AREI Boek 1 afdeling 9.1.2.
 Het verslag dient te worden bewaard in het dossier van de elektrische installatie.
 Elke wijziging dient te worden vermeld in het elektrisch dossier.
 Elk ongeval overkomen van personen en te wijten, rechtstreeks of onrechtstreeks, aan de aanwezigheid van de elektrische installatie dient onmiddellijk meegedeeld te worden aan de algemene Directie Energie van de Federale Overheidsdienst Economie.
Kwaliteit
 De reproductie van dit document is enkel toegelaten in zijn integrale vorm en enkel met het schriftelijk akkoord van het controleorganisme en de aanvrager.
 De keuring beperkt zich tot de zichtbare en normaal toegankelijke delen van de installatie.


Voor vragen of algemene voorwaarden verwijzen wij graag naar www.aceg.be


BE53 0689 0209 2953 | BTW BE0839.866.481


Stappenplan voor een installatie die conform is:			
Stap 1	Stap 2	Stap 3	Stap 4
Lees dit proces-verbaal zorgvuldig en besteed aandacht aan de eventuele nota's	Als u grote wijzigingen of uitbreidingen aan de installatie aanbrengt, moet u deze laten controleren.	De volgende periodieke keuring is voorzien voor 19/12/2049	ACEG staat tot uw dienst voor alle noodzakelijke keuringen.

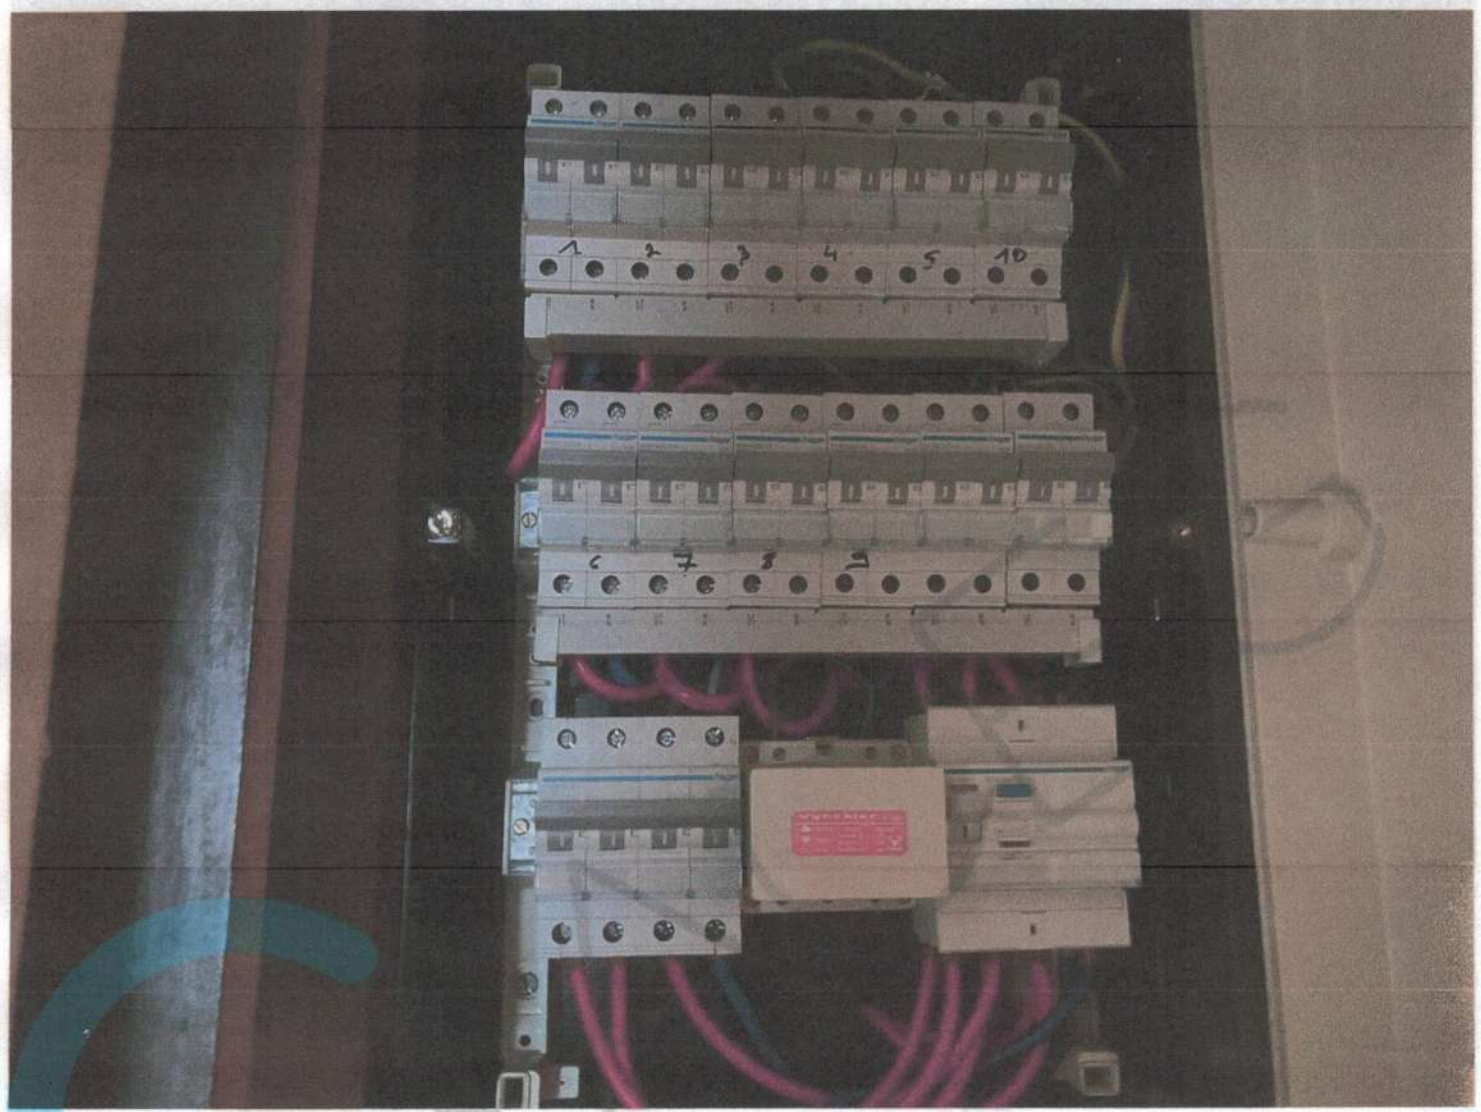

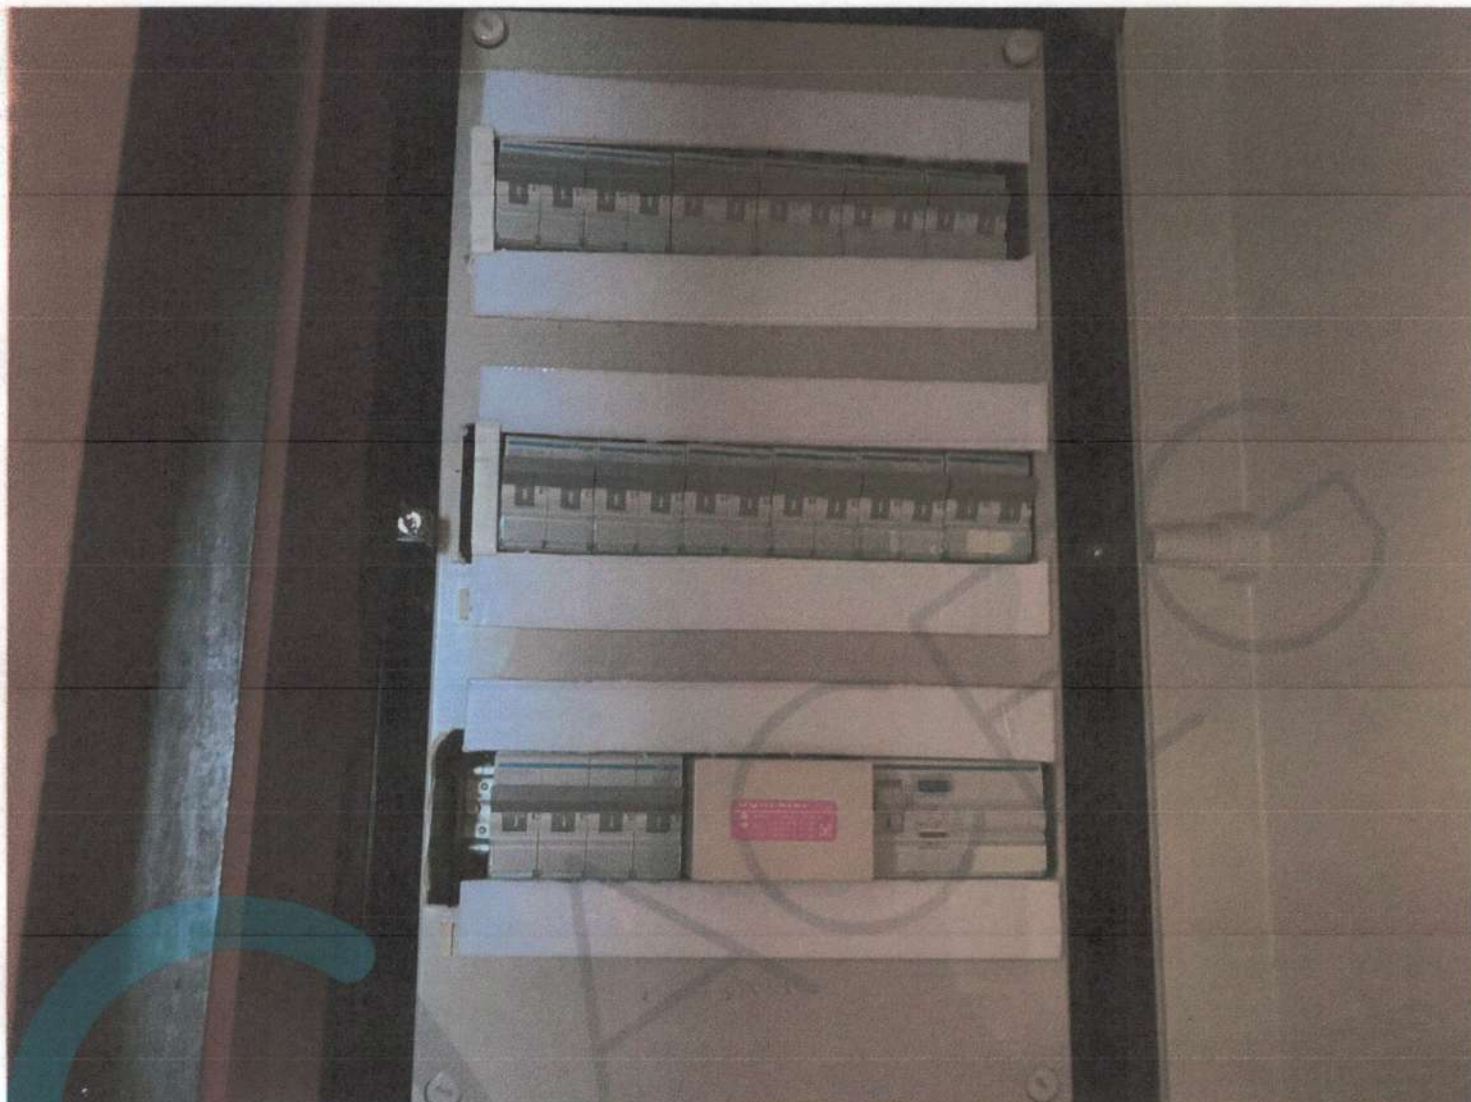

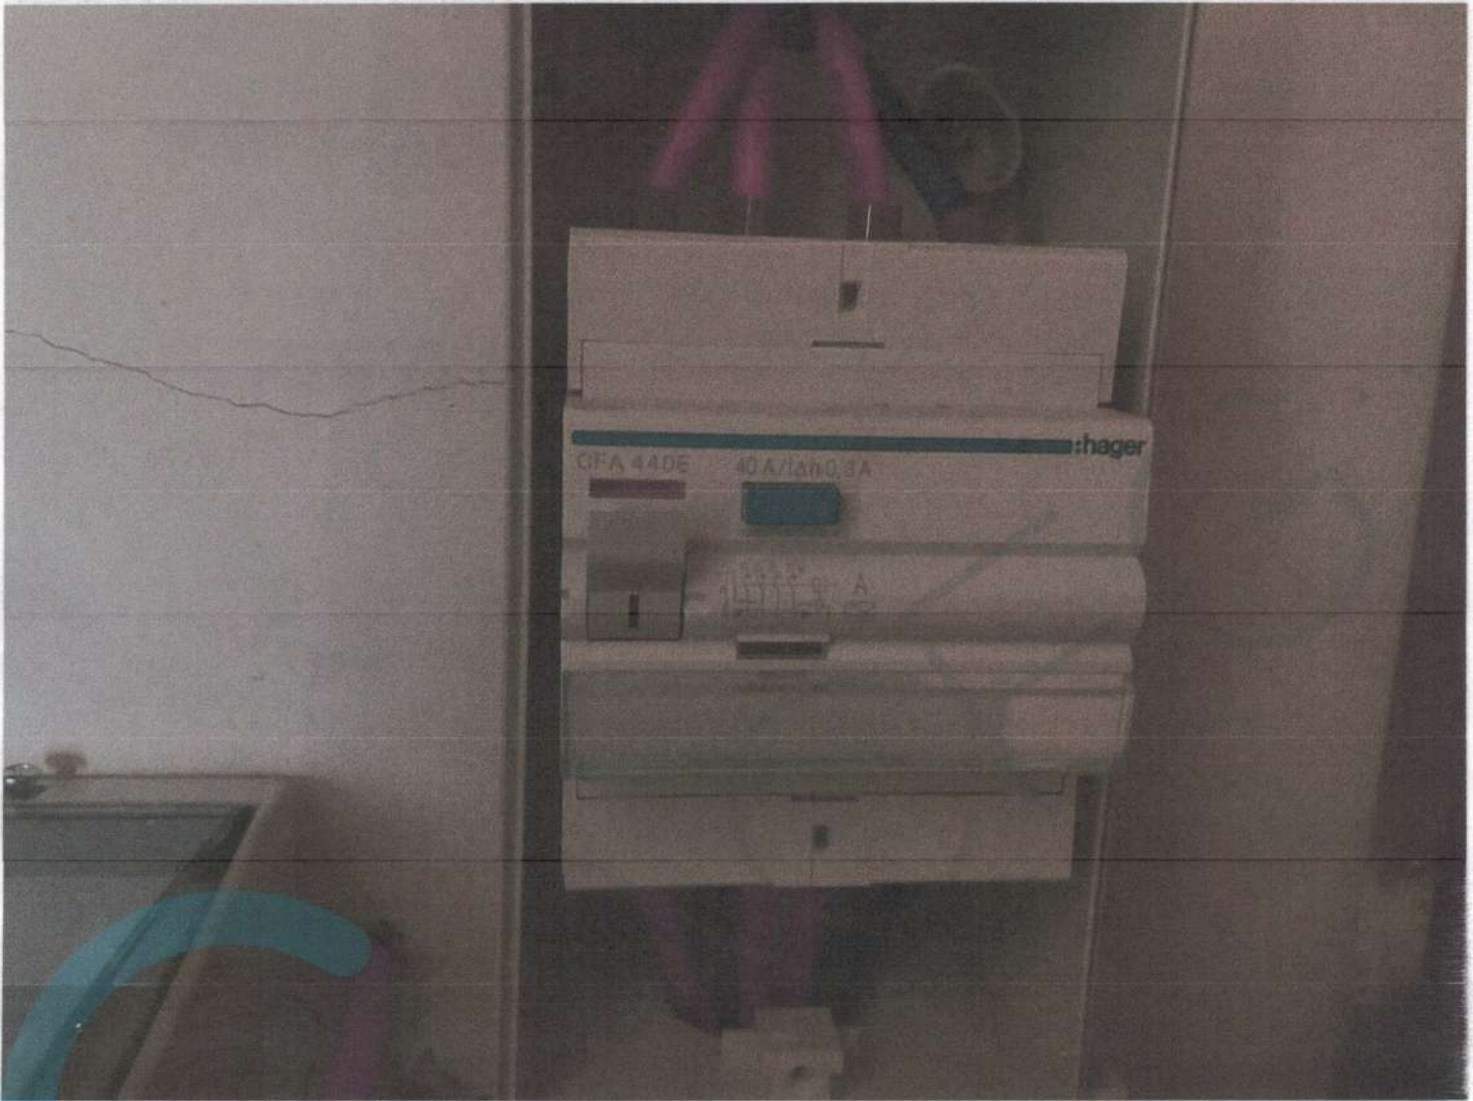

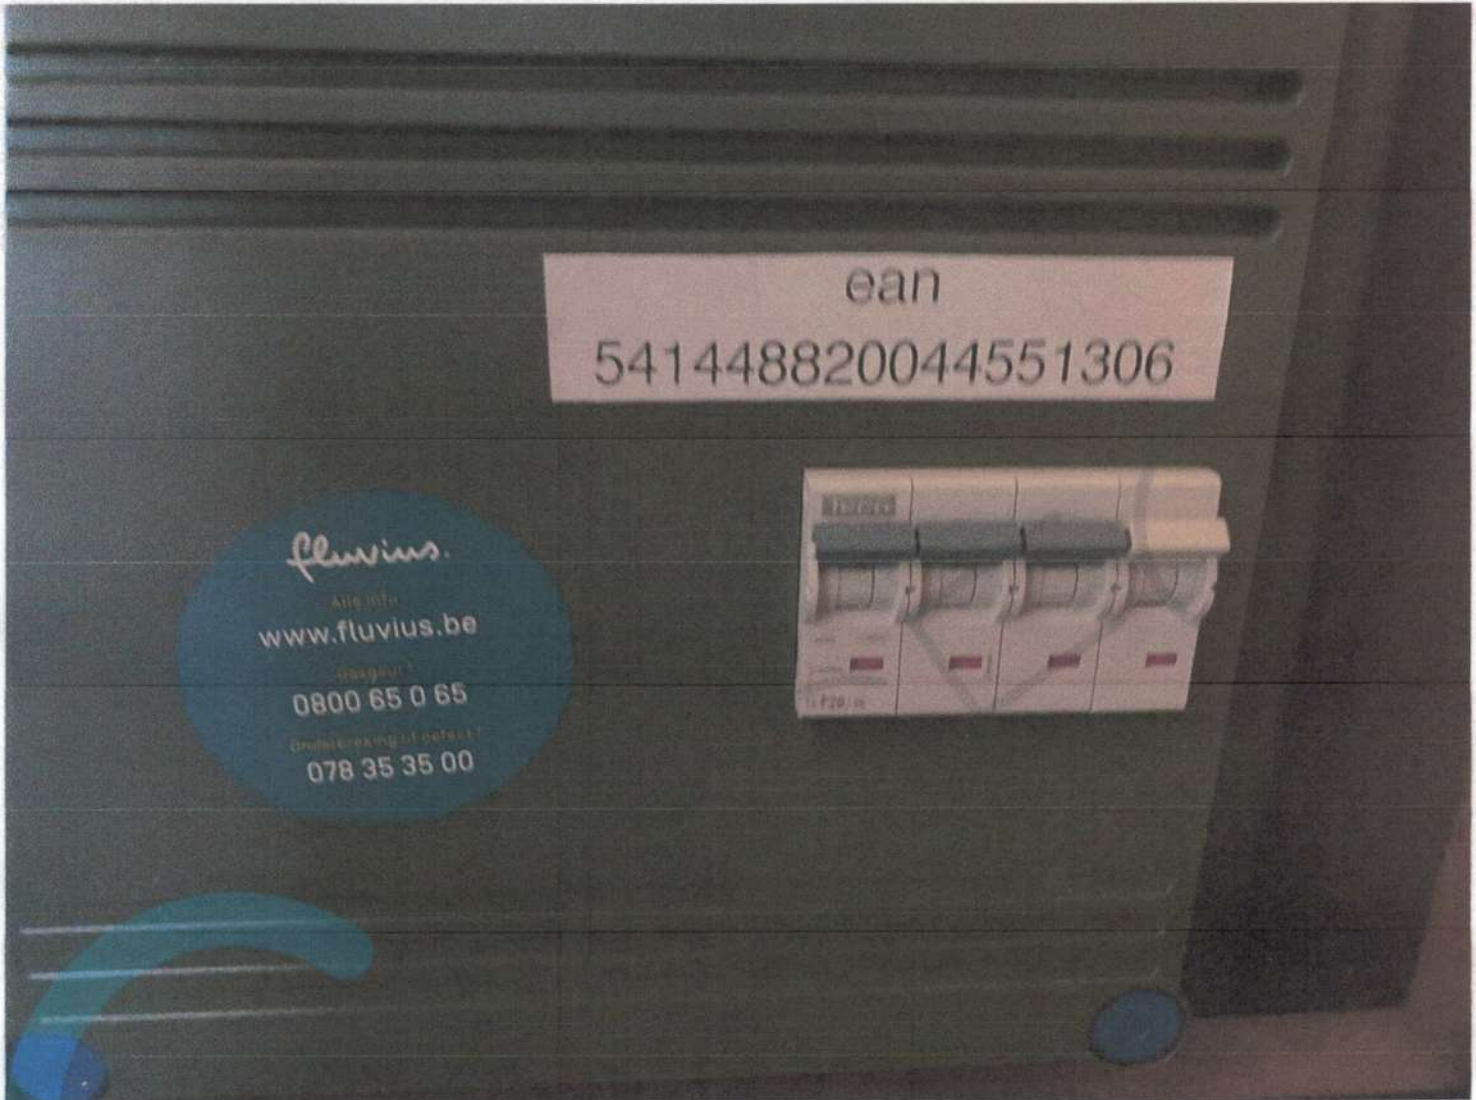


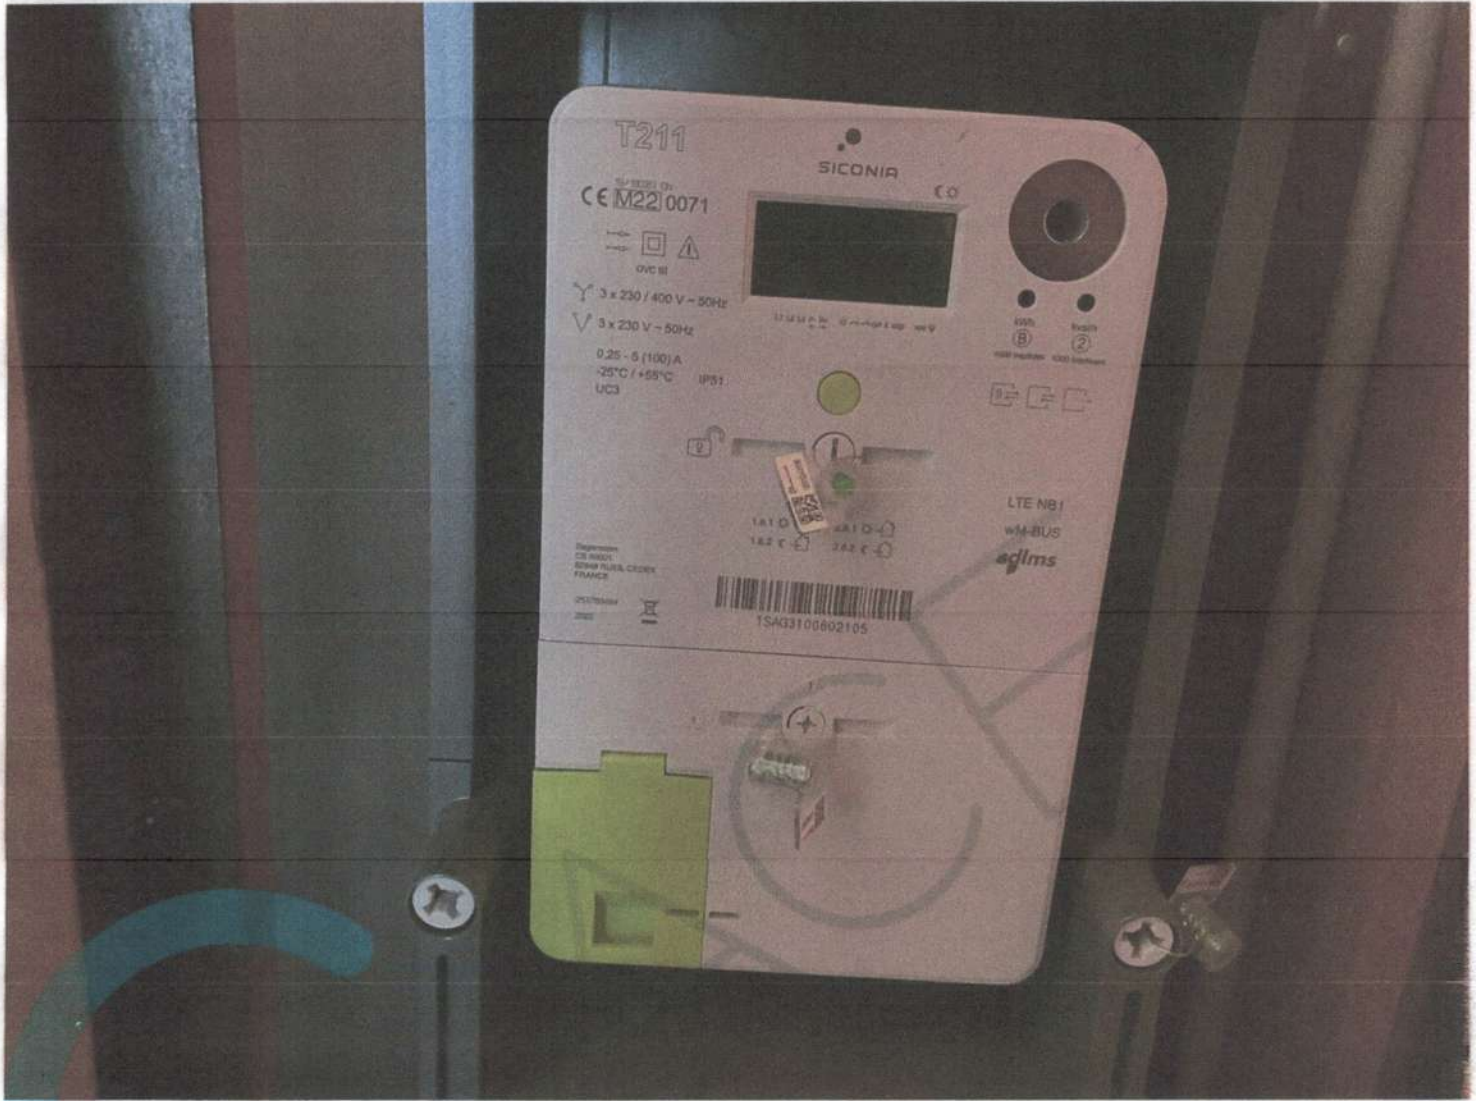







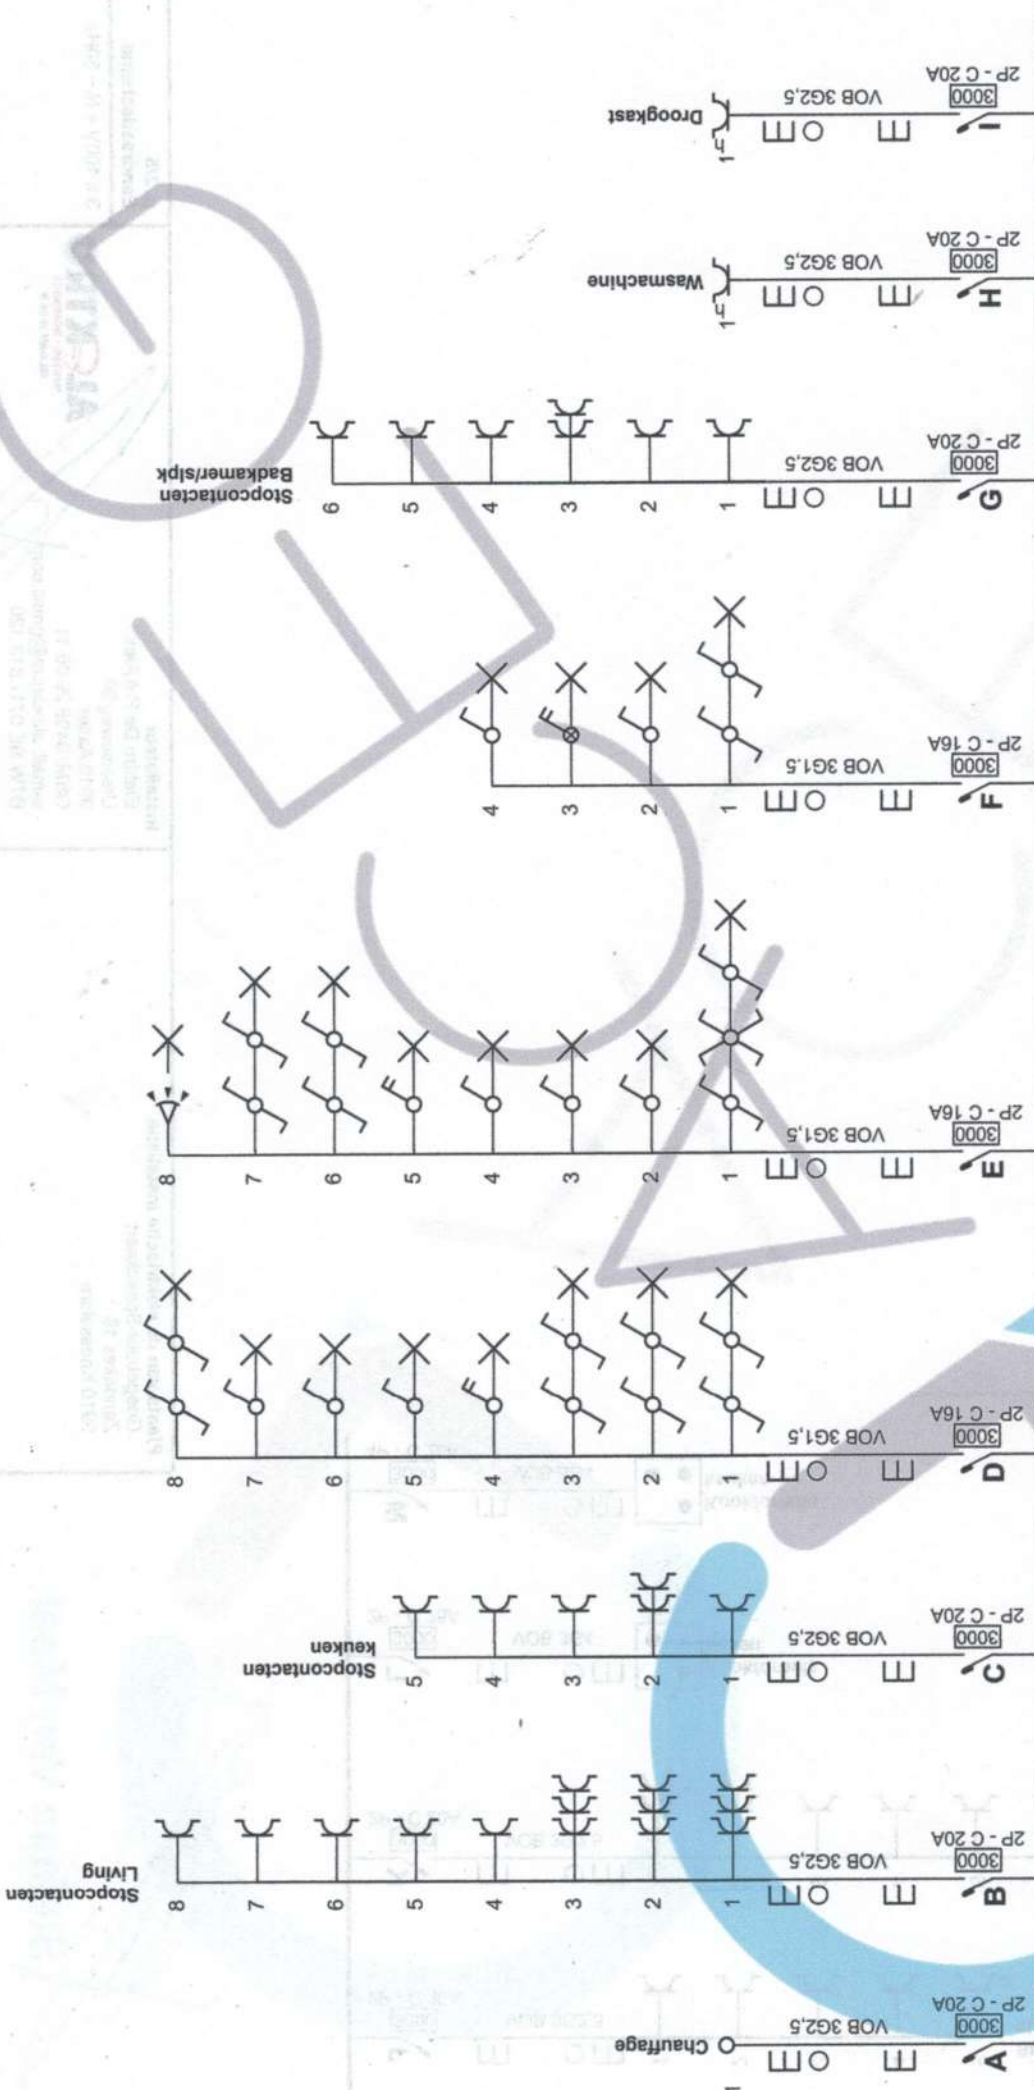


Plaats van de elektrische installatie
 Goegebuur-Speeckaert
 Zandekes 19
 9910 Knesselare

Installateur
 Elektro De Pré Alex
 Urselseweg 98
 9910 Aalter
 GSM: 0495 29 06 11
 e-mail: alexdepre@gmail.com
 BTW BE 0711.813.120

p. 1/5
 Eendraadschema
 3 x 400V + N ~ 50Hz



Stefaan Van Meel

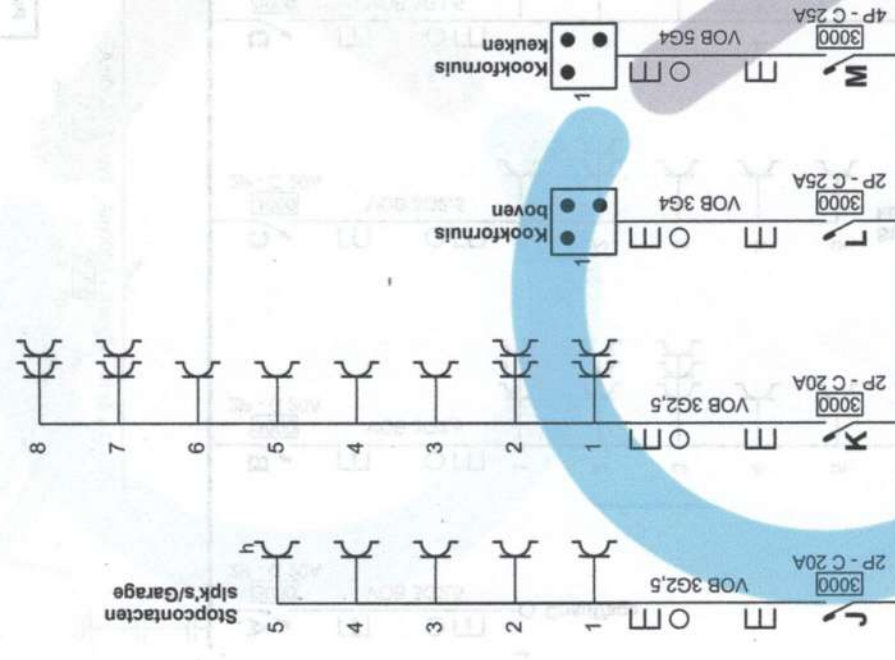

Plaats van de elektrische installatie
 Goedgebuur-Speeckaert
 Zandekes 19
 9910 Knesselare


Installateur
 Elektro De Pré Alex
 Urselseweg 98
 9910 Aalter
 GSM: 0495 29 06 11
 e-mail: alexdepre@gmail.com
 BTW BE 0711.813.120

p. 2/5
Eendraadschema
 3 x 400V + N ~ 50Hz



[Handwritten signature]

Stefaan Van Meel

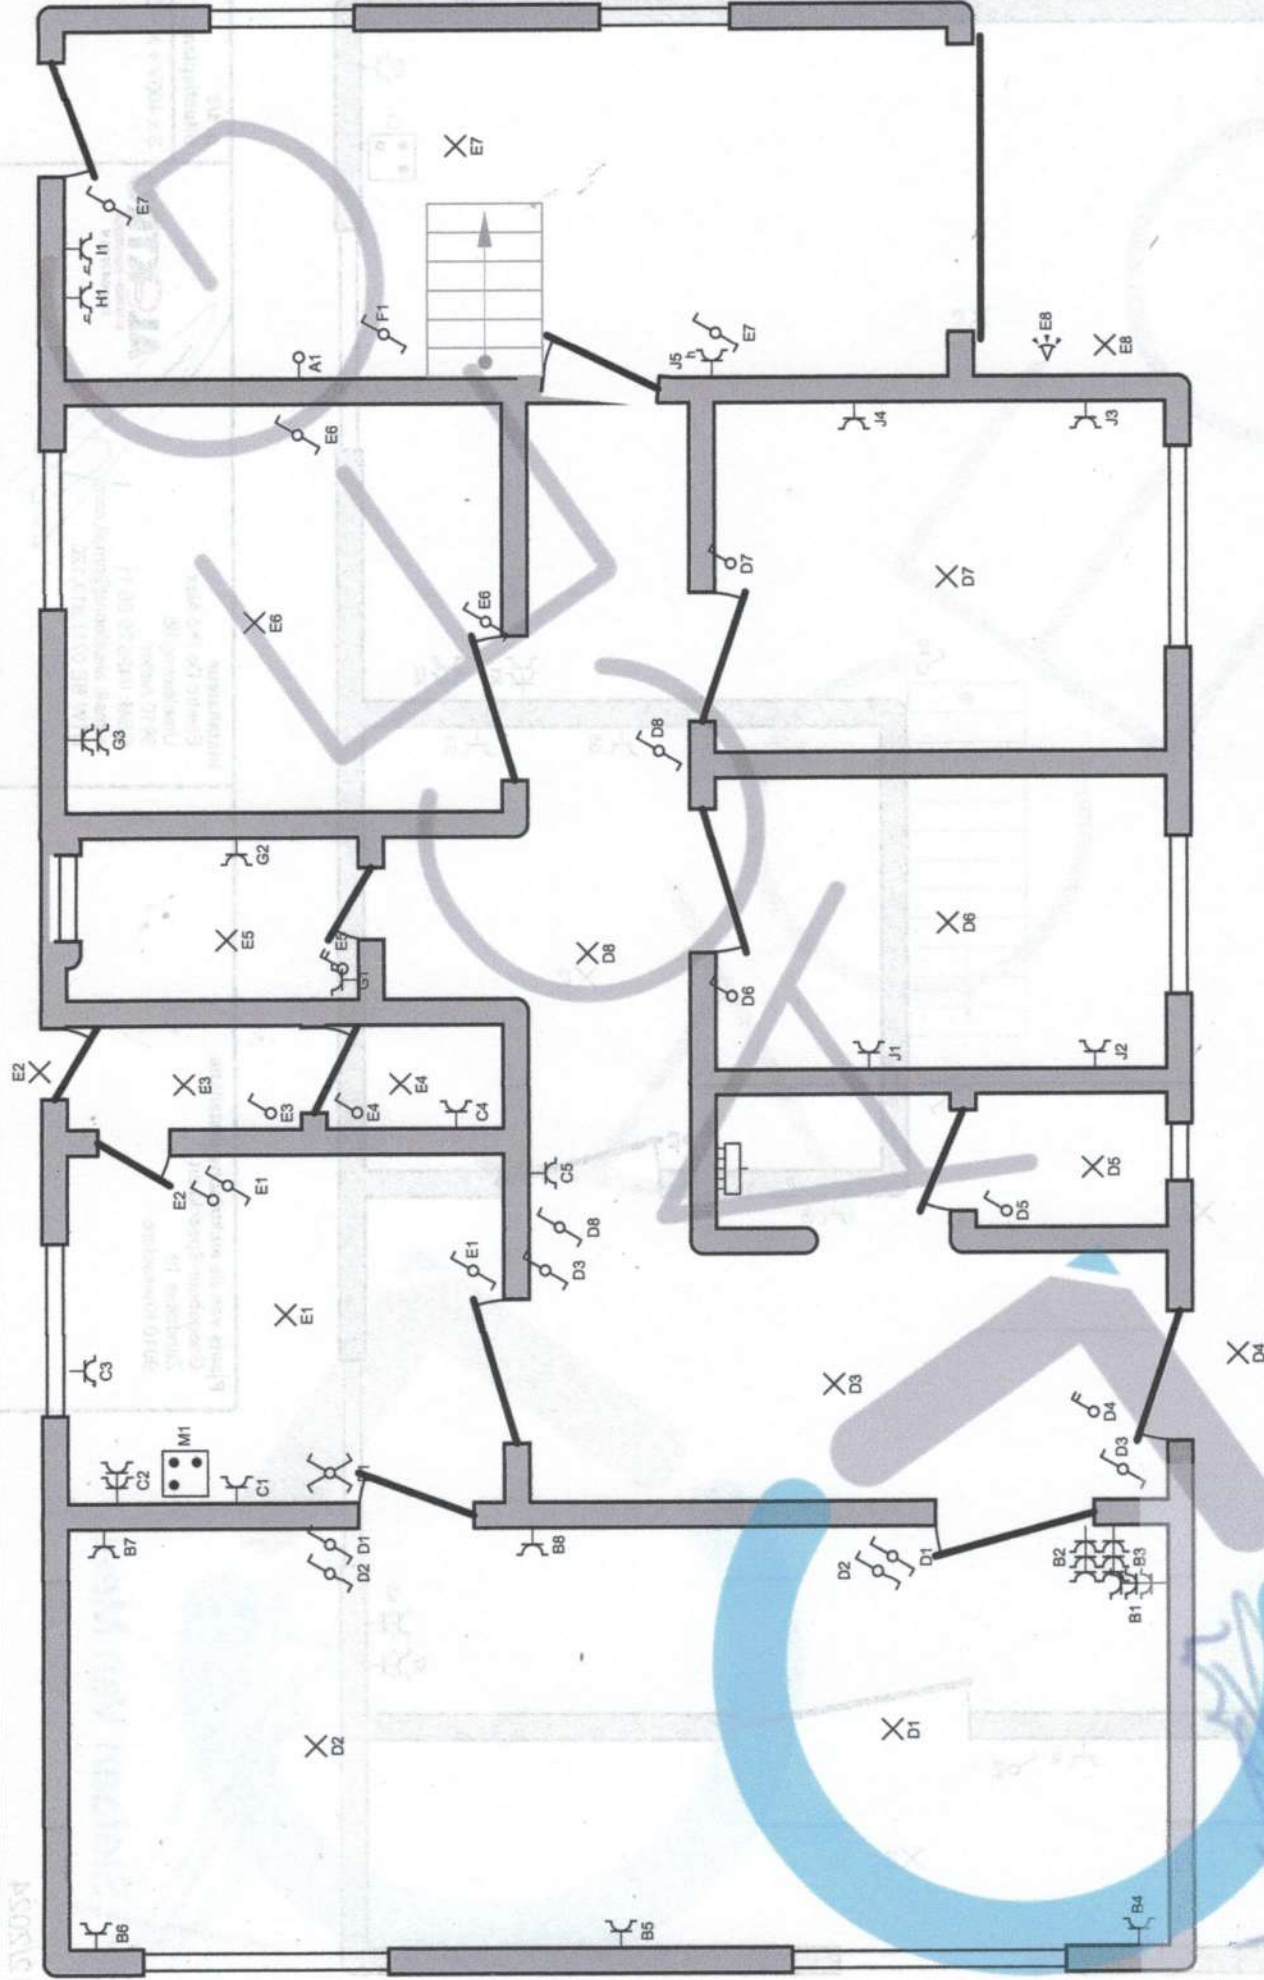


Plaats van de elektrische installatie
 Goedgebuur-Speeckaert
 Zandekes 19
 9910 Knesselare

Installateur
 Elektro De Pré Alex
 Urselseweg 98
 9910 Aalter
 GSM: 0495 29 06 11
 e-mail: alexdepre@gmail.com
 BTW BE 0711.813.120

p. 3/5
Situatieplan
 3 x 400V + N ~ 50Hz



Stefaan Van Meel

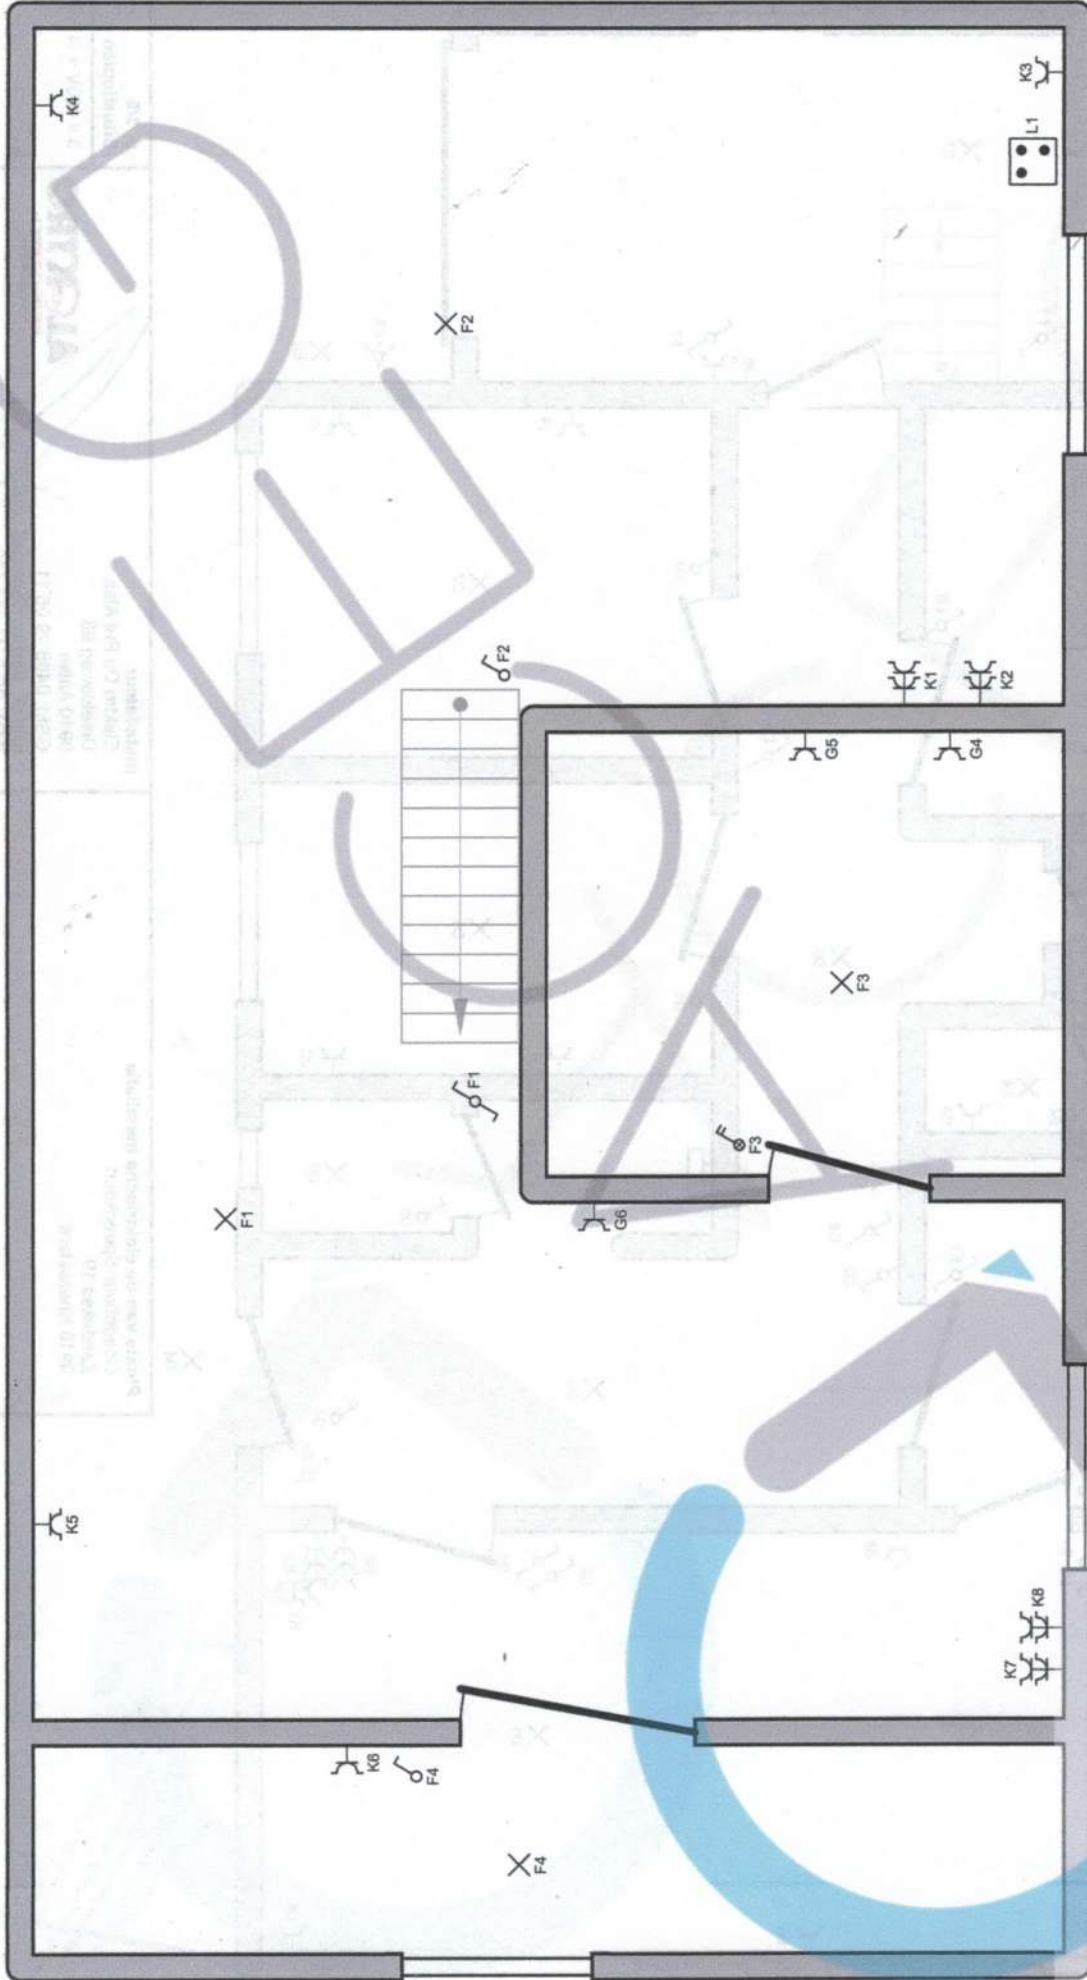

Plaats van de elektrische installatie
 Goedgebuur-Speeckaert
 Zandekes 19
 9910 Knesselare

Installateur
 Elektro De Pré Alex
 Urselseweg 98
 9910 Aalter
 GSM: 0495 29 06 11
 e-mail: alexdpre@gmail.com
 BTW BE 0711.813.120



p. 4/5
Situatieplan
 3 x 400V + N ~ 50Hz

Stefaan Van Meel

A Chauffage

B Stopcontacten Living

C Stopcontacten keuken

D

E

F

G Stopcontacten Badkamer/slpk

H Wasmachine

I Droogkast

J Stopcontacten slpk's/Garage

K

L Kookformuis boven

M Kookformuis keuken

Plaats van de elektrische installatie
Goedgebuur-Speeckaert
Zandekes 19
9910 Knesselare

Installateur
Elektro De Pré Alex
Urselseweg 98
9910 Aalter
GSM: 0495 29 06 11
e-mail: alexdepre@gmail.com
BTW BE 0711.813.120

p. 5/5
Lijst Kringen
3 x 400V + N ~ 50Hz

ALEKTRO
ELEKTRO INSTALLATEUR
TEL 0495 29 06 11

Stefaan Van Meel

19/12/2024