

GEMEENTE ZELE

- tweede afdeling
- sectie F
- perceelnummers 451/W3, 459/D en deel van 453/F

KAREL HAEGENSSTRAAT

OPMETINGSPLAN IN FUNCTIE VAN VERKOOP ALS PROJECTGROND


Perceel 1: F - deel van 453/F

Het opgemeten perceel is gemerkt aan de hoekpunten met de getallen 1, 2, 3 en 4, is aan de eigendomsgrens in groene tint gekleurd en heeft een oppervlakte van 296,94 m²


Perceel 2: F - 459/D en 451/W3

Het opgemeten perceel is gemerkt aan de hoekpunten met de getallen 3, 4, 5, 6 en 7, is aan de eigendomsgrens in gele tint gekleurd en heeft een oppervlakte van 504,09 m²

Situatieplan

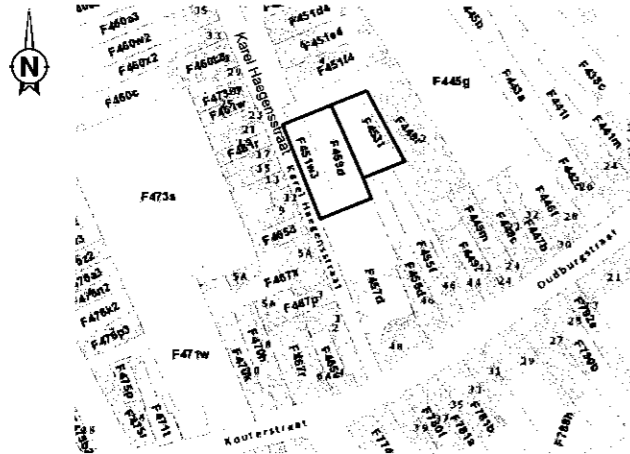

Opgemaakt door ondergetekende,
beëdigd landmeter-expert
Zele, 14 juli 2022


Marc Schelstraete (LAN 040595)
Verbindingsstraat 24, 9240 Zele
tel. 052 / 44 59 77

OPMETINGSPLAN

SCHAAL: 1/250



Coördinaten in Lambert 72		
Pt.	X	Y
1	126571.139	195279.692
2	126583.036	195258.444
3	126570.226	195253.423
4	126561.018	195275.406
5	126545.830	195268.974
6	126557.173	195241.004
7	126572.810	195247.525

Legende	
	grens opgemeten perceel
	kadastrale perceelsgrens
	draadafsluiting
	houten platen
	betonplaten
	muur/hekstijl
	overgang verharding
	haag
	bestaand gebouw
	waterslikker
	catafootpaaltje
	gasaansluitputje
	wateraansluitputje
	verkeersbord

