3318761

EAN nr. : .....

Teller nr. : 322 913 025

Stand I : 14 II : 08

VERDELER	PV nagezien
Naam	
Datum	
Handtekening	

O.C.B.
Onafhankelijk Controle Bureel v.z.w.

VERSLAG VAN ONDERZOEK VAN EEN ELEKTRISCHE INSTALLATIE VOOR EEN

~~WERF- OF TIJDELIJKE AANSLUITING~~ - DEFINITIEVE OF RESIDENTIELE AANSLUITING

Aard van onderzoek : gelijkvormigheidsonderzoek / ~~controlebezoek~~ op basis van de interne procedure QPRO/ELE/001

volgens : AREI art. 86 ~~/ AREI art. 87~~ / AREI art. 270 / ~~AREI art. 271~~ / ~~AREI art. 276bis~~ / .....

Aanvulling verslag nr. : .....

Aard installatie : Nieuwe / ~~Uitbreiding / Voorlopig / Bestaande / Verzwaring / Splitsing meter / Spanningswijziging / Overdracht eigendom~~

Type der lokalen : ~~Kelder~~ Appartement 3.3

Plaats van onderzoek : St beheersteenweg 136-161 - Hoboken

Eigendom van : .....

Opdrachtgever : Leenders Patrick

Installateur : Eigen

BTW : ..... ID-kaart : ..... Uitgereikt te : ..... Datum : .....

Onderzoeker : Bart Lefevre Datum van onderzoek : 26/11/2020

BESCHRIJVING

Dienstspanning : 1 x 230 V ~~3 x 230 V~~ ~~3 x 380 V + N~~ Max. Beveiliging : 2p 40A Omschakelaar: stand : 1

Hoofdbeveiliging : Zek. : 2p 40A curve Schak. : 3 2 1 dif 2p 40A 300mA

Meter-bordverbinding : kabeltype : XVB aantal geleiders : 2 doorsnede : 10 mm²

Voedingsbekabeling : kabeltype : \ aantal geleiders : \ doorsnede : \ mm²

~~Bovengronds net/ondergronds op bovengronds net/ondergronds net - Wachtbuis - geplaatst/niet geplaatst - Isolatieplaat - aanwezig/niet aanwezig~~

Aardelektrode : Type : lus / ~~baren / pennen / horizontale geleiders~~ Sectie : 16 mm² Spreidingswaarde : < 10 Ω

Aantal borden : 1 Aantal eindstroombanen : 13 Algemene isolatieweerstand : > 1000 MΩ

Diff. schak. : algemene : 300 mA bijkomende : 30 mA

~~werking testknop : in orde - niet in orde~~ ~~controle foutlus : in orde - niet in orde~~

Installatie uitgevoerd overeenkomstig schema's : ja - ~~neen~~ Staat van het vast elektrisch materieel : in orde - ~~niet in orde~~

Bescherming tegen elektrische schokken : rechtstreekse aanraking : in orde - ~~niet in orde~~ onrechtstreekse aanraking : in orde - ~~niet in orde~~

Continuïteit PE- en equipotentiale verbinding : in orde - ~~niet in orde~~ Vast opgesteld en verplaatsbaar materieel : in orde - ~~niet in orde~~

Beschrijving installatie (zie schema's in bijlage) - ~~toestellen ..~~

zie schema's

VASTSTELLINGEN - NOTA (N) - INBREUK (I) - De nummers verwijzen naar de standaardinbreuken op de achterzijde.

~~N Hoofdequipotentiale - bijkomende equipotiale verbinding nog niet aangesloten.~~

~~N Badkamer - gasleiding - waterleiding - CV ketel - nog niet geplaatst.~~

geen inbreuken

IMFRAX
924

BESLUIT

voor de directeur,
de onderzoeker

De installatie is conform / ~~niet conform~~ met het AREI.

De algemene differentieelschakelaar is verzegeld met een loodje met het teken OCB.

Het (de) eendraads- en situatieschema('s) werd(en) voor gezien getekend.

De installatie dient opnieuw gecontroleerd uiterlijk op : 26/11/2035., zoals voorzien door art. 271 van het AREI, alsook voor de ingebruikname van elke belangrijke wijziging of beduidende uitbreiding, uitgevoerd voor deze datum.

De installatie mag / ~~mag niet~~ in dienst gesteld worden / blijven ~~indien zonder vertraging wordt voldaan aan de vastgestelde inbreuken en de gepaste maatregelen getroffen worden opdat de installatie geen gevaar vormt voor personen of goederen~~.

erkend controle organisme
vereniging zonder winstoogmerk
gewestelijke zetel: in elke provincie

maatschappelijke zetel
Koningin Astridlaan 60
2550 Kontich

Tel. 03 / 451 37 00
Fax 03 / 451 37 10

www.ocb.be
info@ocb.be


BTW BE 0404.312.034
PC 000-0162392-14
Bank 405-3020501-49

1) dit proces-verbaal te bewaren in het dossier v.d. elektrische installatie: energie in te lichten over elk ongeluk aan personen overkomen en

2) elke wijzigingen aan de elektr. installatie te vermelden in het dossier; rechtstreeks of onrechtstreeks te wijten aan de aanwezigheid van elektriciteit.

NOTA HUURDERS, EIGENAARS : Krachten het AREI bent U verplicht :
3) onmiddellijk de minister van Economische Zaken directie elektrische

03/005N/05/10/15D

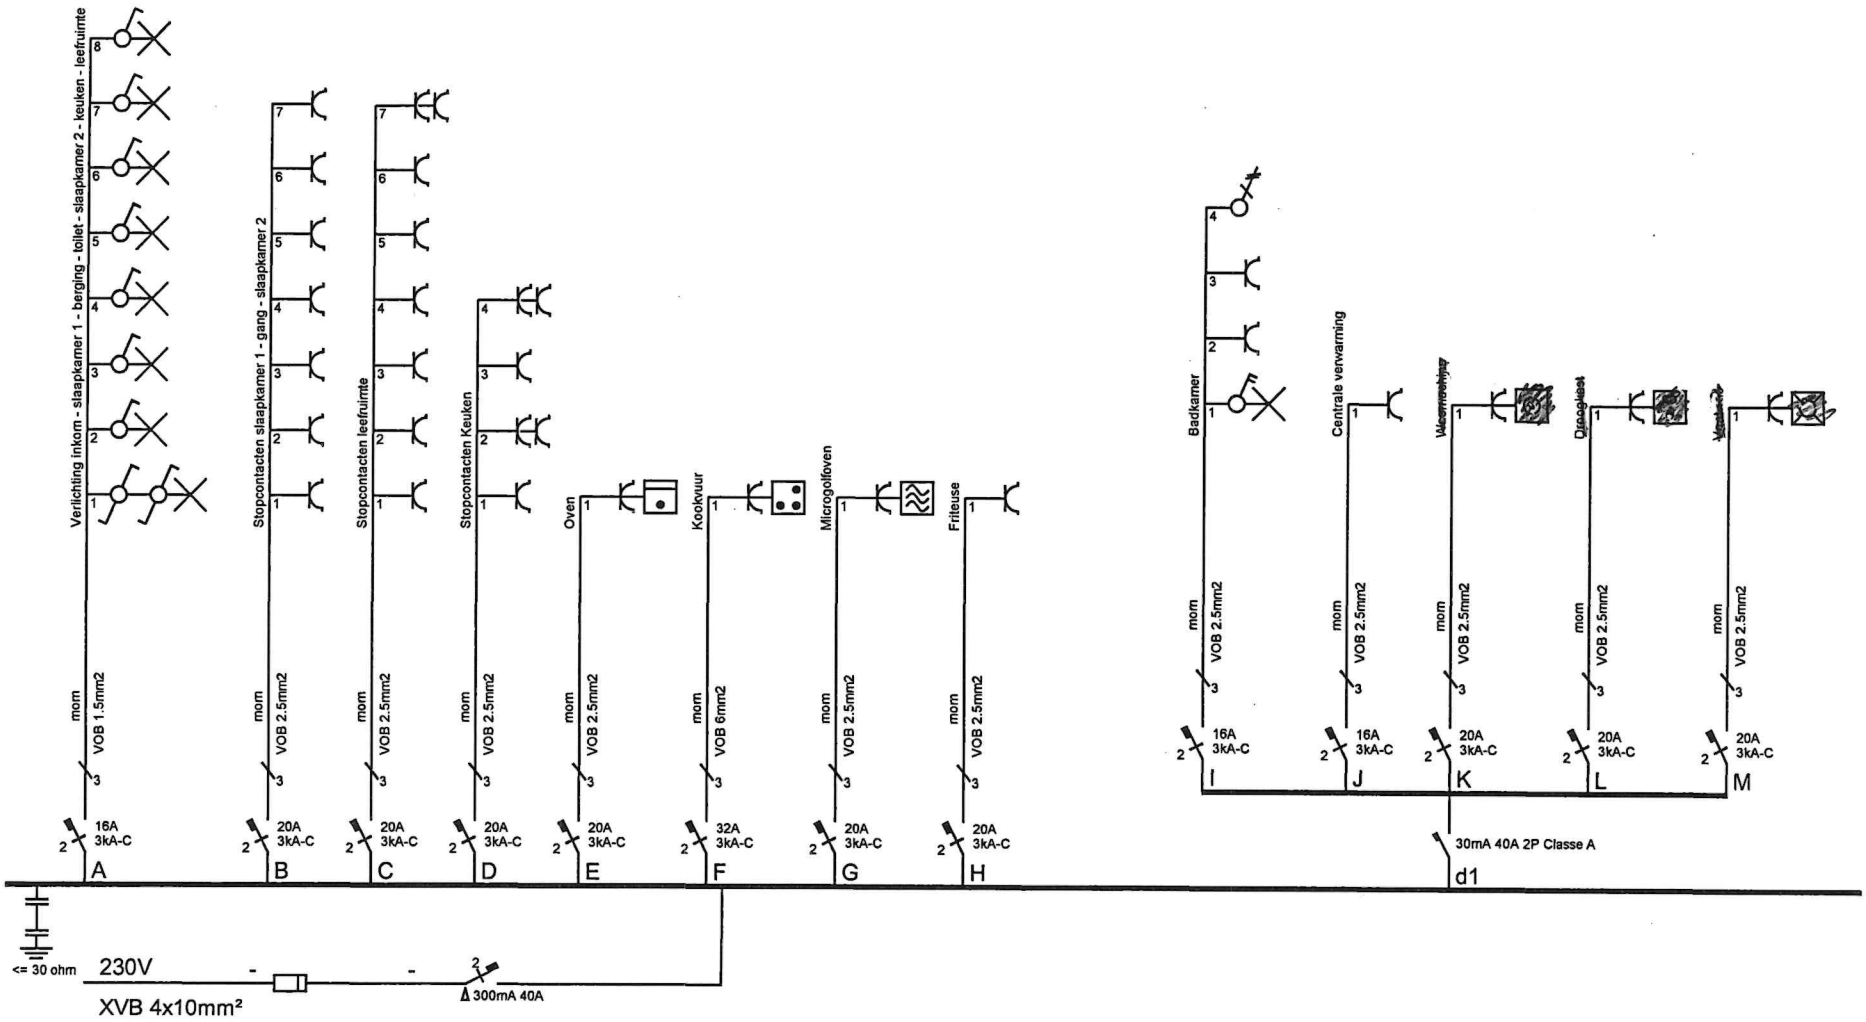


Afgev. erkend organisme

LEFEVRE Bart
GSM: 0496/290.036
bart.lefevre@ocb.be

Appartement B 3.3
Winkelplein Antwerpen
St Bernardsesteenweg 135 - 161
2020 Antwerpen

Verantw. uitvoering
26 / 11 / 2010

Wauters Elektro bvba
Schutterstraat 17 2370 Arendonk
tel: 014 / 672070 fax: 014 / 672135
btw: BE 471.839.276
e-mail: info@wauterselektro.be

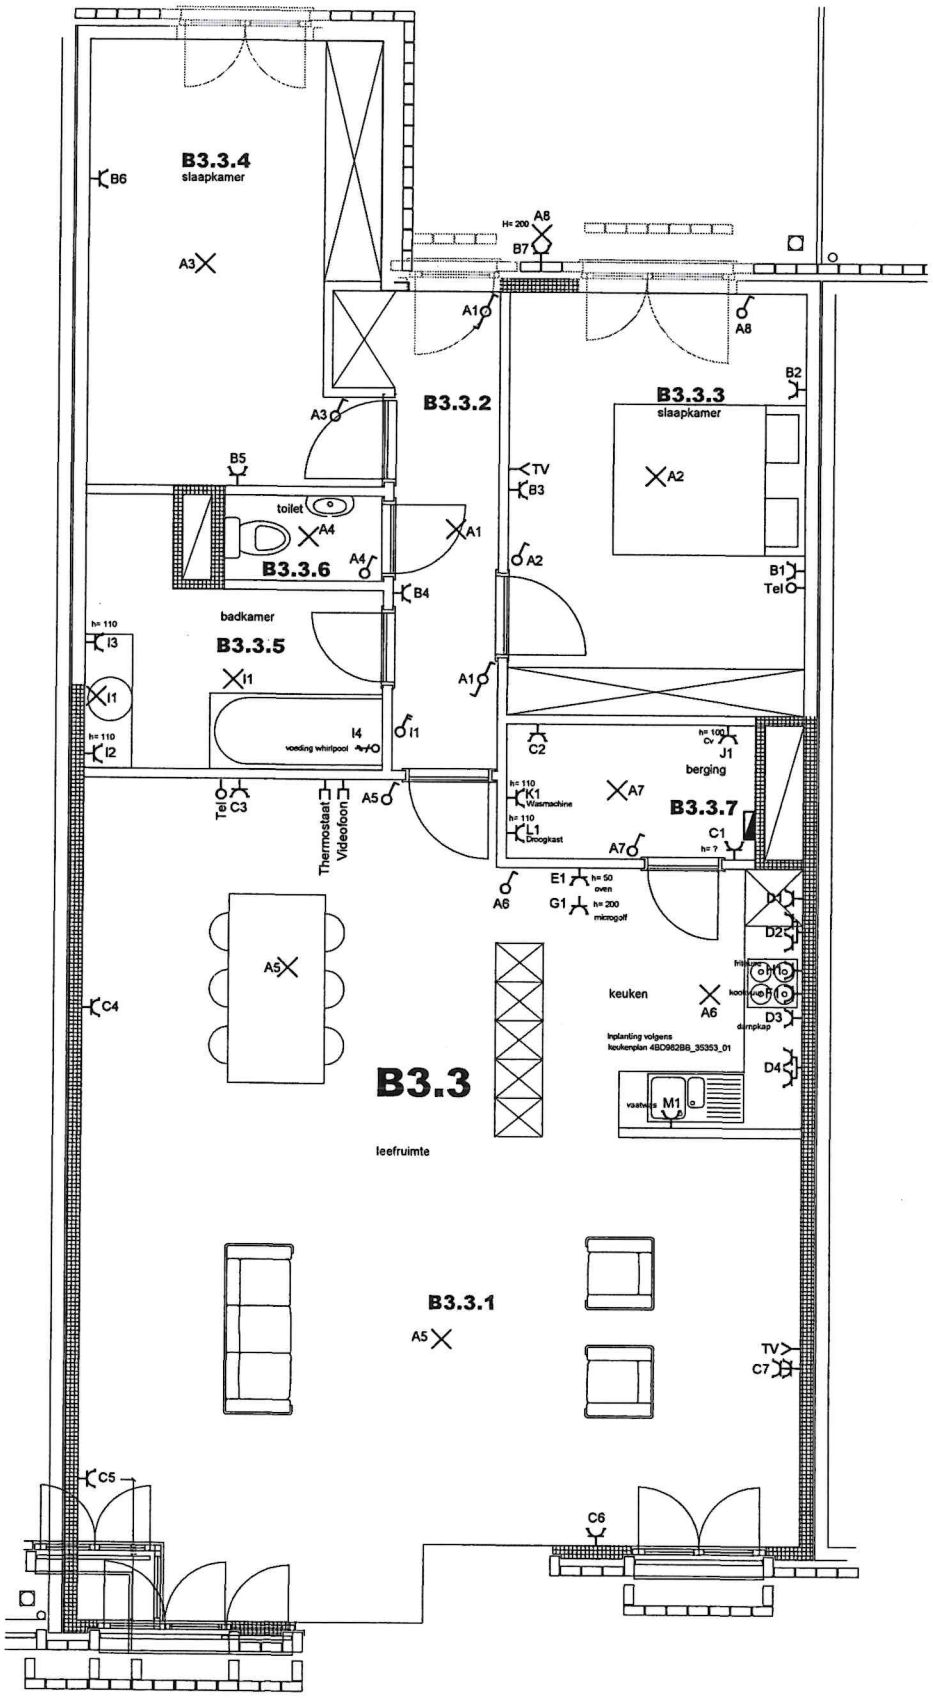

Project "Winkelplein "
St. Bernardsesteenweg 136 - 161
2020 Antwerpen

Appartement B3.3

Legende

- Lichtpunt
- Stopkontakt koelkast
- Stopkontakt vaatwasmachine
- Stopkontakt magnetron
- Stopkontakt oven
- Stopkontakt fornuis
- Stopkontakt wasmachine
- Stopkontakt droogkast
- Enkel stopkontakt
- Dubbel stopkontakt
- Aansluitpunt 220V
- Wisselschakelaar
- Enkelpolige schakelaar
- Wisseltrekschakelaar
- Dubbelpolige schakelaar
- Drukknop
- TV-stopkontakt
- Kruisschakelaar
- Telefoon stopkontakt
- Dubbelpolige schakelaar met indikatie
- Drukknop met indikatie
- Verdeelbord elektriciteit

Standaard hoogten (center)
stopcontact 30 cm
schakelaar 110 cm
thermostaat 150 cm
parlofoon 150 cm

A 09-11-2009 basisversie
wijzigingen:
B 20-11-2009 lichtpunt A5
C 30-09-2010 badkamer
D 26-11-2010 keuken

voor akkoord
datum: 26/11/10
naam: LEFEVRE Bart
handtekening:
GSM: 0496/290.036
bart.lefevre@ocb.be