


AF- EN ONTWERINGSWERKEN
 BEHOUDEN OPENBARE WATERLOOP = 1.200 m
 OPENBARE WATERLOOP AANGELEGD OF
 VERBETERD = 11.870 m
 VERBETERDE OF NIEUWE KAVELSLOTEN = 10.000 m
 GEDEMPTE KAVELSLOTEN = 8.500 m
 BUISDRAINERINGEN = 325 ha

WEGENWERKEN
 BEHOUDEN WEGEN = 35.200 m (verhard)
 = 16.100 m (niet verhard)
 WEGEN AANGELEGD = 4.200 m
 WEGEN VERBETERD = 6.500 m
 AFGESCHAFTE WEGEN = 170 m

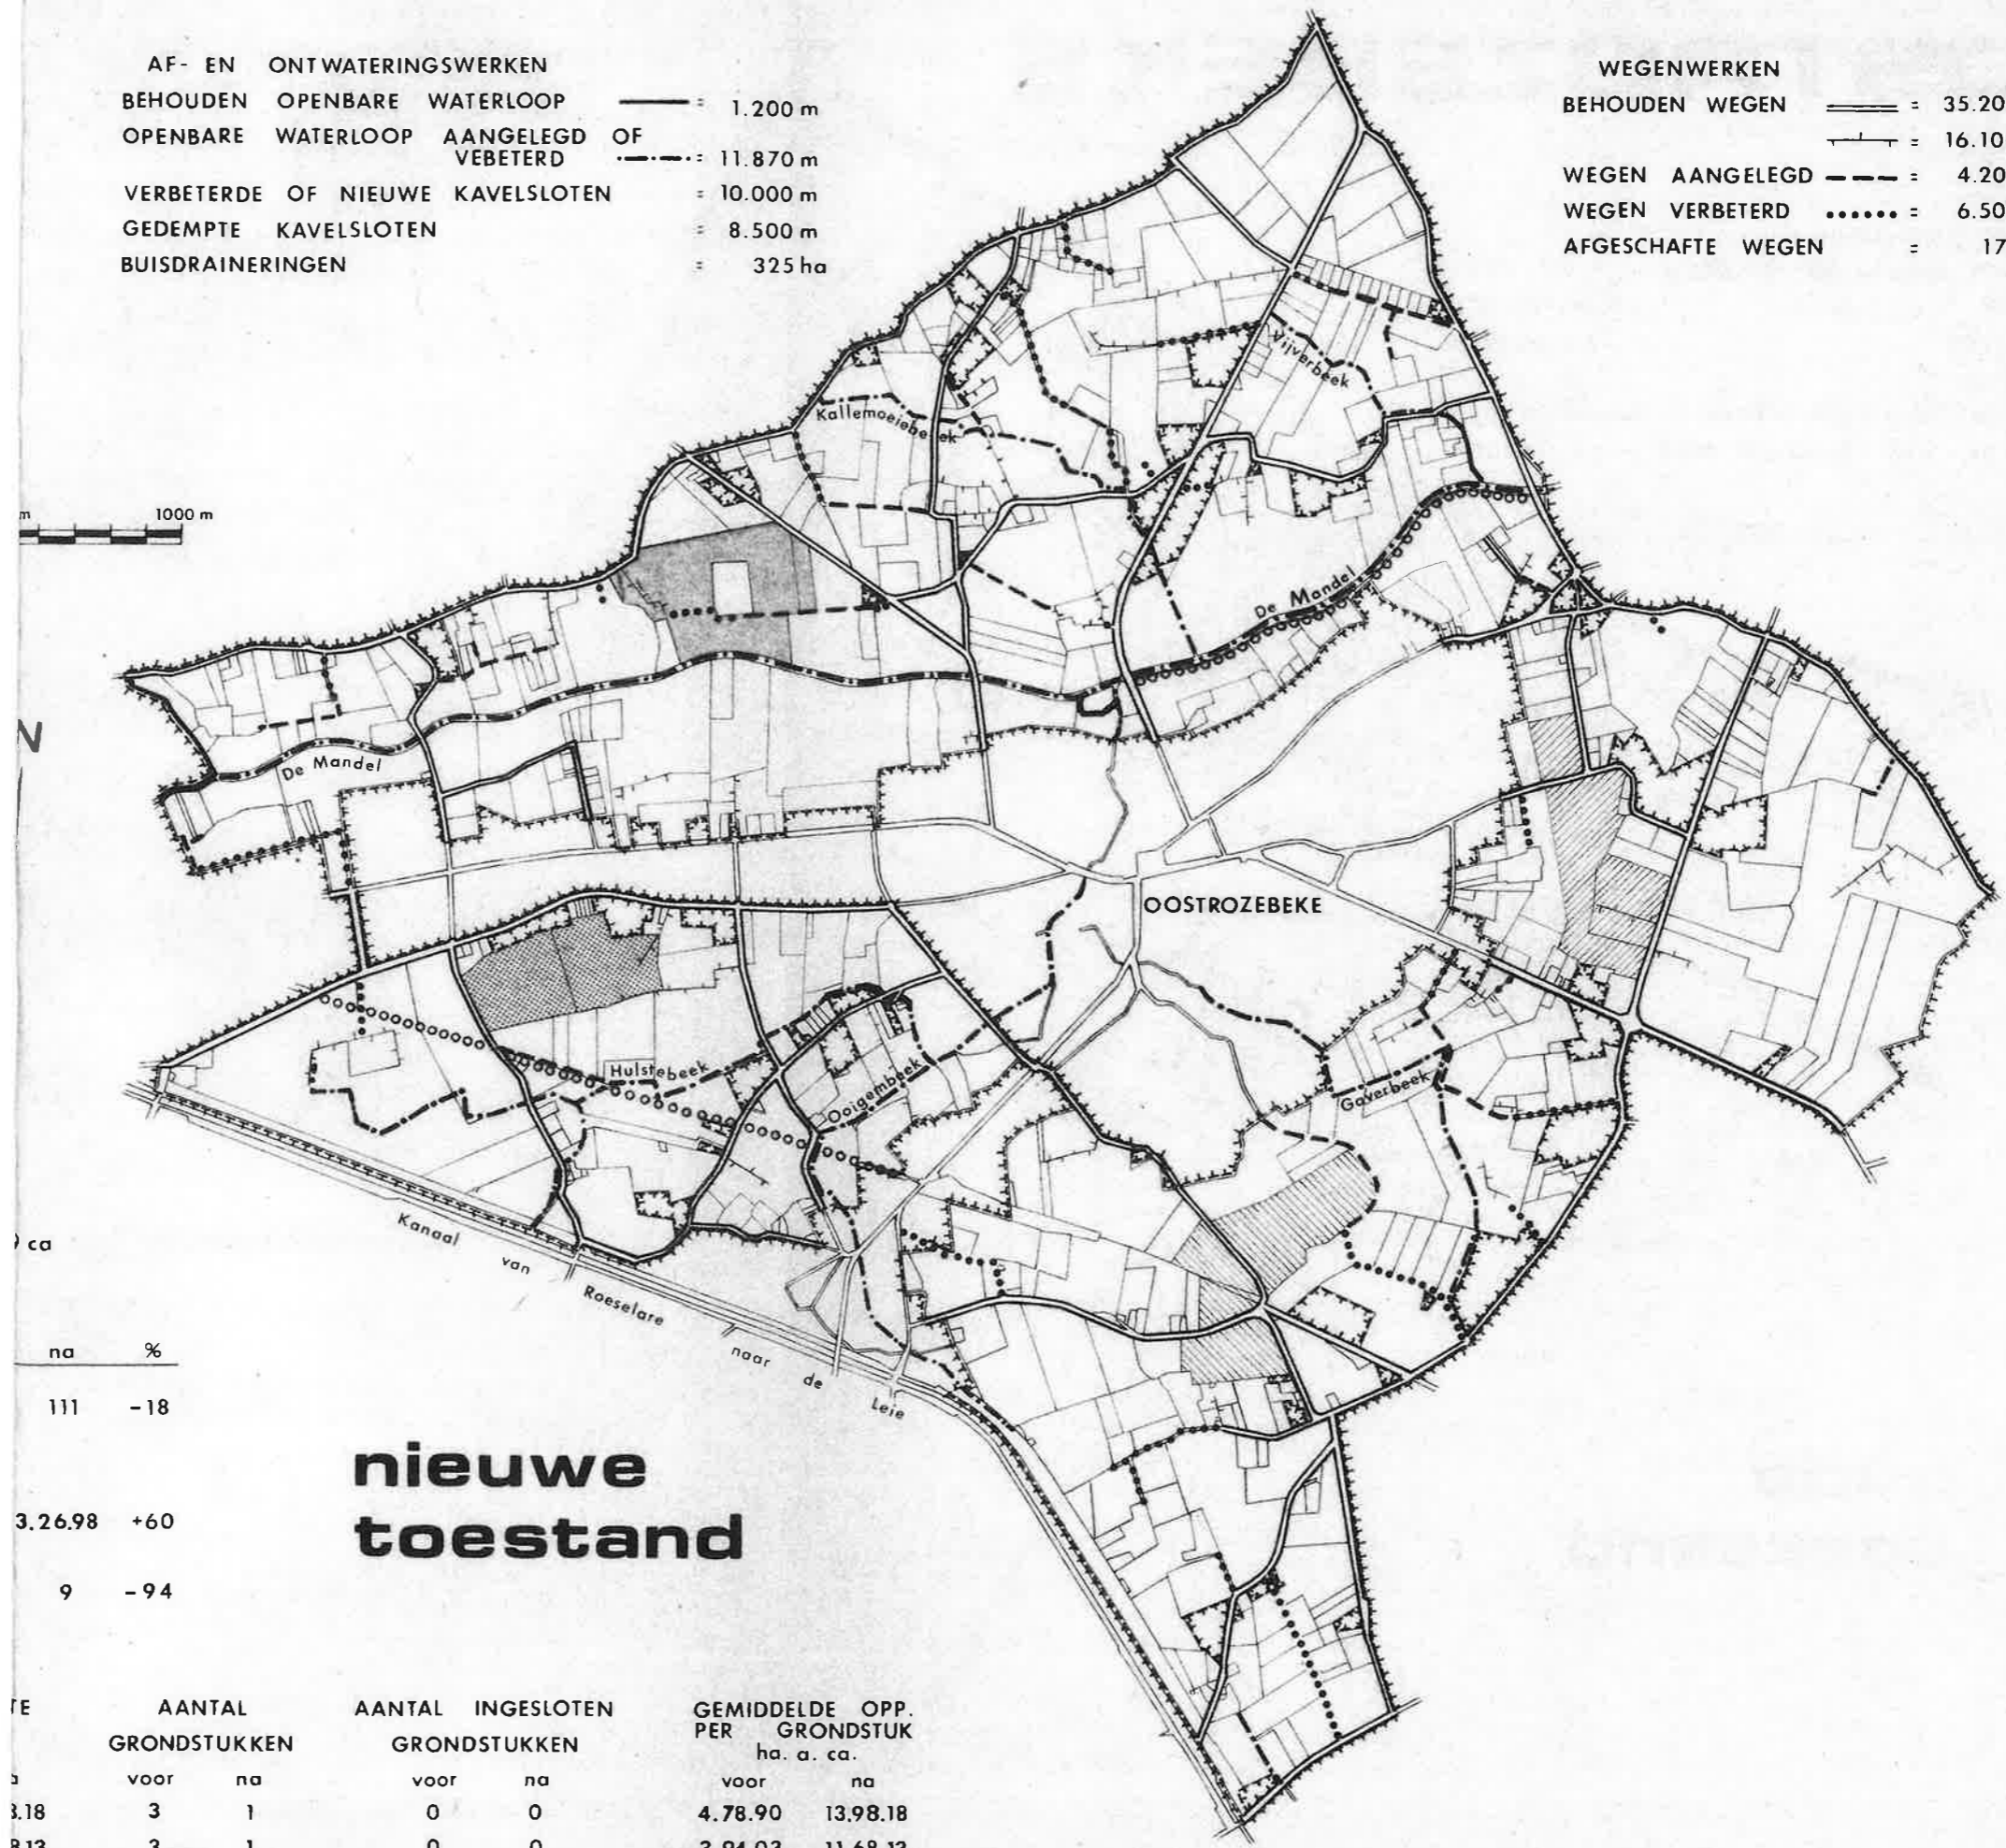

na	%
111	-18
3.26.98	+60
9	-94

nieuwe toestand

TE	AANTAL GRONDSTUKKEN		AANTAL INGESLOTEN GRONDSTUKKEN		GEMIDDELTE OPP. PER GRONDSTUK ha. a. ca.	
	voor	na	voor	na	voor	na
3.18	3	1	0	0	4.78.90	13.98.18
8.13	3	1	0	0	3.94.03	11.68.13
3.94	3	2	1	0	5.14.98	7.41.97
5.72	6	3	1	0	2.86.02	5.61.90