

Provincie Limburg

Bilzen
Afdeling 1
Sectie F
nr. 273n

Datum:
4 December 2020

schaal: 1/300

Raf ERNOTS
Landmeter-expert
LAN 08/1381
Wagenstraat 12
3740 Bilzen


Dossier 20088

Referentienummer databank der
afbakeningsplannen: 73006-11041

Goedgekeurde verkaveling OMW_2021145125
Datum 30/12/2021

Beschrijving grenzen

Grens 1-2-3-4-5-6: afsluiting, volgens opmetingsplan opgemaakt door landmeter Bruggen op 16/06/2000
Grens 6-10-7-8: niet gematerialiseerd, volgens schets 1980-8
Grens 8-9-1: niet gematerialiseerd, volgens schets 1963-22
Grens 9-10: niet gematerialiseerd, volgens nieuw gevormde lotgrens

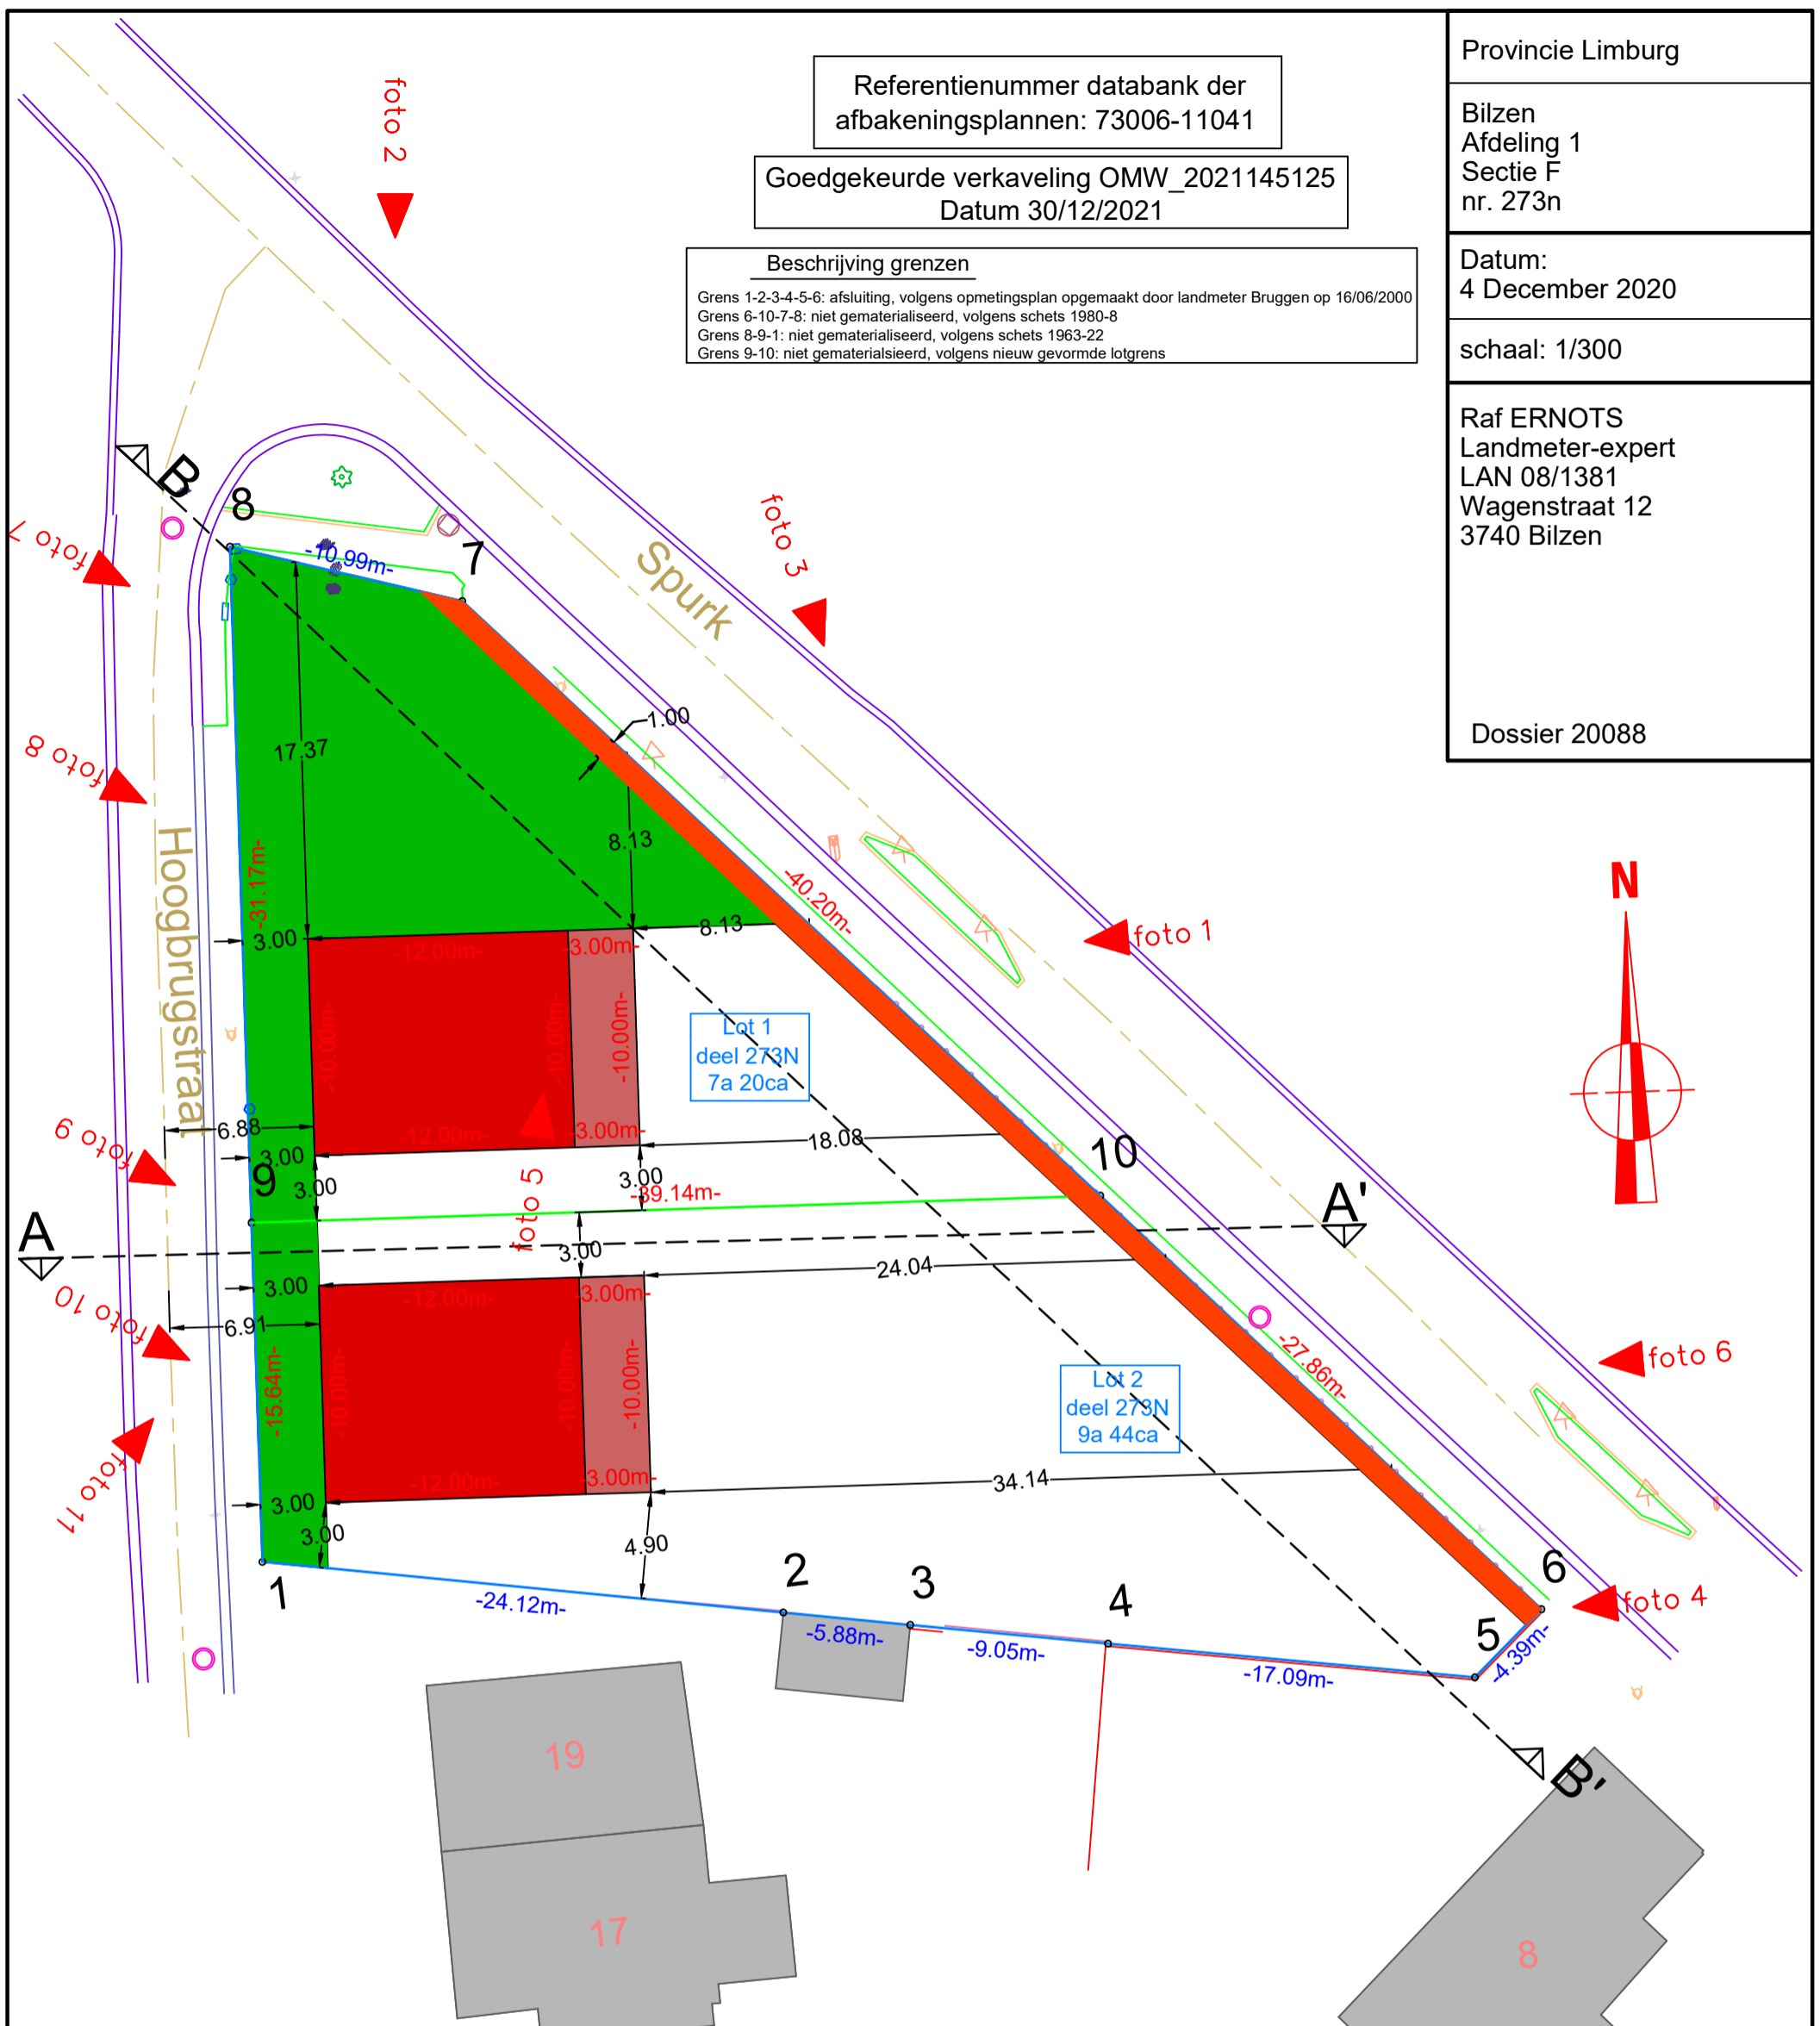

Coördinatentabel lambert'72

Nr	X	Y	Beschrijving
1	229849.58	175767.79	Hoek afsluiting
2	229873.09	175762.42	Hoek bijgebouw
3	229878.82	175761.10	Hoek bijgebouw
4	229887.75	175759.09	Hoek muurafsluiting
5	229904.33	175755.40	Niet gematerialiseerd
6	229907.77	175758.13	Niet gematerialiseerd
7	229864.34	175810.53	Hoek hoofdgebouw
8	229854.05	175814.38	Niet gematerialiseerd
9	229851.07	175783.35	Niet gematerialiseerd
10	229890.03	175779.62	Niet gematerialiseerd

LEGENDE			
	perceelgrens		Verlichtingspaal
	wegrand		Waterslokker
	gebouw		Verkeersbord
	afsluiting		Reflectorpaaltje
	boordsteen		Inspectieput
	lotgrens		Hoogtepunt (TAW)
	voortuinstrook		Dorpelpeil (TAW)
	bouwwrije zone (1m)		Boom