

Keuringsverslag van een elektrische laagspanning- en zeer lage spanningsinstallatie

CONFORM

Datum keuring: 30/07/2026

Inspecteur: Luc De Schutter

Mentor:

Installateur: Eap-Elektro

ID-label: Verdiep 5

B.T.W. nr.:BE 0753 460 960

Klantreferentie:

Merk en type meettoestel: Metrel
ET61557

Serienummer: 18460126

Datum verslag: 30/07/2026

Plaats van het onderzoek

Straatnaam Wulpstraat
Huisnummer 31
Busnummer
Postcode 2170
Gemeente Merksem
Land België

Eigenaar

Naam Nick Van den Berg
Straatnaam Wulpstraat
Huisnummer 31
Busnummer
Postcode 2170
Gemeente Merksem
Land België

Installateur

Naam Eap-Elektro
BTW nr. BE 0753 460 960
Telefoonnummer +32 493 45 81 43
E-mail Info@eap-elektro.be

Type : appartement

EAN : 54

Teller Nr.: 12609861

☒ **Niet meegedeeld**

Afbeelding schakel- en verdeelbord:



Aard onderzoek:

Controlebezoek van een huishoudelijke installatie volgens (KB 08/09/2019) - AREI Boek 1- 6.5. en 4.2.4.3.

Netbeheerder: FLUVIUS

Spanning: 1N400V

Meter / bord verbinding: 10 mm²

Max beveiliging: 63 A

Aantal borden: 1

Aantal kringen: 14

Aardelektrode: Verticaal of schuin in de grond gedreven staven, pennen of geleiders

Ri algemeen: 74,7 MΩ

RE: 13,47 Ω

OK

OK



DIFFERENTIEELSTROOMINRICHTING

IΔ (mA)	In (A)	In - andere (A)	IΔt	Type	Beveiligde kringen	Test	x 2,5
300	63	-	-	A	14	OK	OK
30	63	-	-	A	6	OK	OK

BESCHRIJVING INSTALLATIE

Aantal kringen	Curve	Bescherming IN (A)	(andere)	P	Sectie (mm²)
Zie schema	-	-	-	-	-
Visueel nazicht (algemeen)	OK	Directe aanraking	OK	Indirecte aanraking	OK
Aansluitingen	OK	schema in bijlage door Aceg vzw	NA		
Equipotentiale verbindingen	OK	Doorsnede geleiders	OK		
Continuïteit	OK	Verlichting / toestellen	OK		

OPMERKINGEN - INBREUKEN - NOTA'S

N2 Geen inbreuken vastgesteld.
nota/note 27 Het EAN-nummer kon ons niet meegedeeld worden tijdens onze rondgang.

BESLUIT

- ☒ De elektrische installatie voldoet aan de voorschriften van het KB 08/09/2019 - AREI Boek 1. Het volgende controlebezoek is te voorzien voor 30/7/2051
- ☒ De nodige maatregelen werden genomen, zodat de ingangsklemmen van de automatische differentieelstroominrichting, geplaatst aan het begin van de installatie, ontoegankelijk zijn gemaakt door verzegeling.
- ☒ Het (de) eendraadsschema('s) en het (de) situatieplan(nen) werd(en) door het erkend organisme voor gezien getekend.

Deze pdf-versie van het keuringsverslag is de originele versie en mag worden verspreid..

Aantal bijlage(n):
VRIJGAVE VAN HET KEURINGSVERSLAG
Inspectietijd: van 13:41 tot 14:14
De inspecteur Luc De Schutter



Luc De Schutter
ACEG VZW - #263

Plichten van de eigenaar, beheerder, huurder voor de installatie onderworpen aan het AREI Boek 1 afdeling 9.1.2.
Het verslag dient te worden bewaard in het dossier van de elektrische installatie.
Elke wijziging dient te worden vermeld in het elektrisch dossier.
Elk ongeval overkomen van personen en te wijten, rechtsreeks of onrechtstreeks, aan de aanwezigheid van de elektrische installatie dient onmiddellijk meegedeeld te worden aan de algemene Directie Energie van de Federale Overheidsdienst Economie.


Kwaliteit
De reproductie van dit document is enkel toegelaten in zijn integrale vorm en enkel met het schriftelijk akkoord van het controleorganisme en de aanvrager.
De keuring beperkt zich tot de zichtbare en normaal toegankelijke delen van de installatie.

Voor vragen of algemene voorwaarden verwijzen wij graag naar www.aceg.be


BE53 0689 0209 2953 | BTW BE0839.866.481


Stappenplan voor een installatie die conform is:			
Stap 1	Stap 2	Stap 3	Stap 4
Lees dit proces-verbaal zorgvuldig en besteed aandacht aan de eventuele nota's	Als u grote wijzigingen of uitbreidingen aan de installatie aanbrengt, moet u deze laten controleren.	De volgende periodieke keuring is voorzien voor 30/7/2051	ACEG staat tot uw dienst voor alle noodzakelijke keuringen.



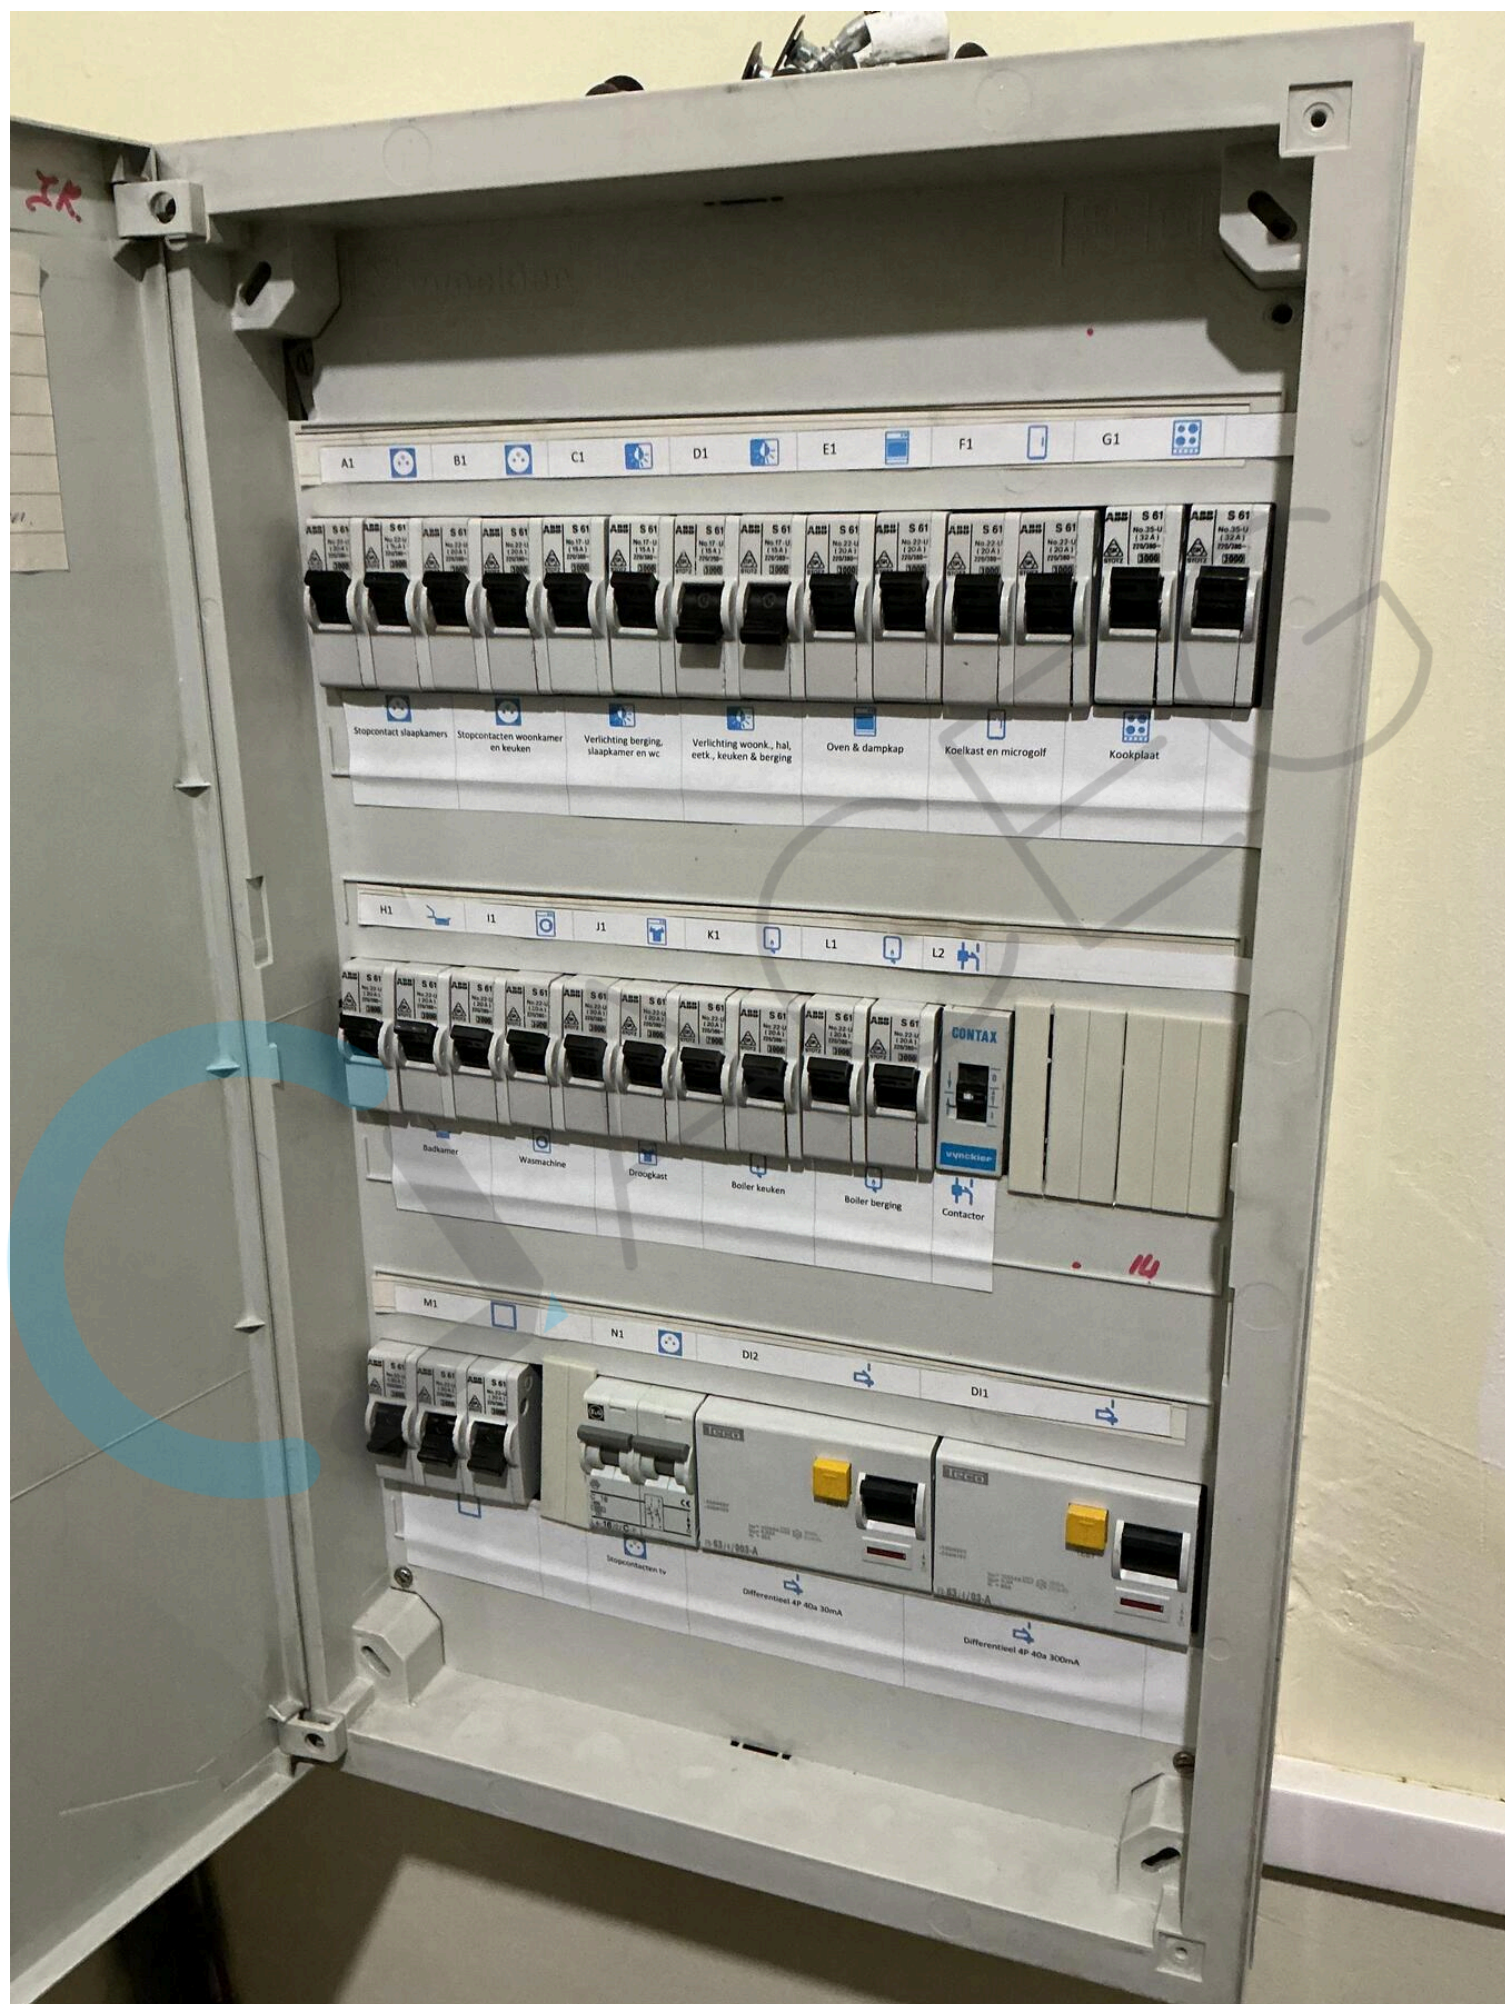





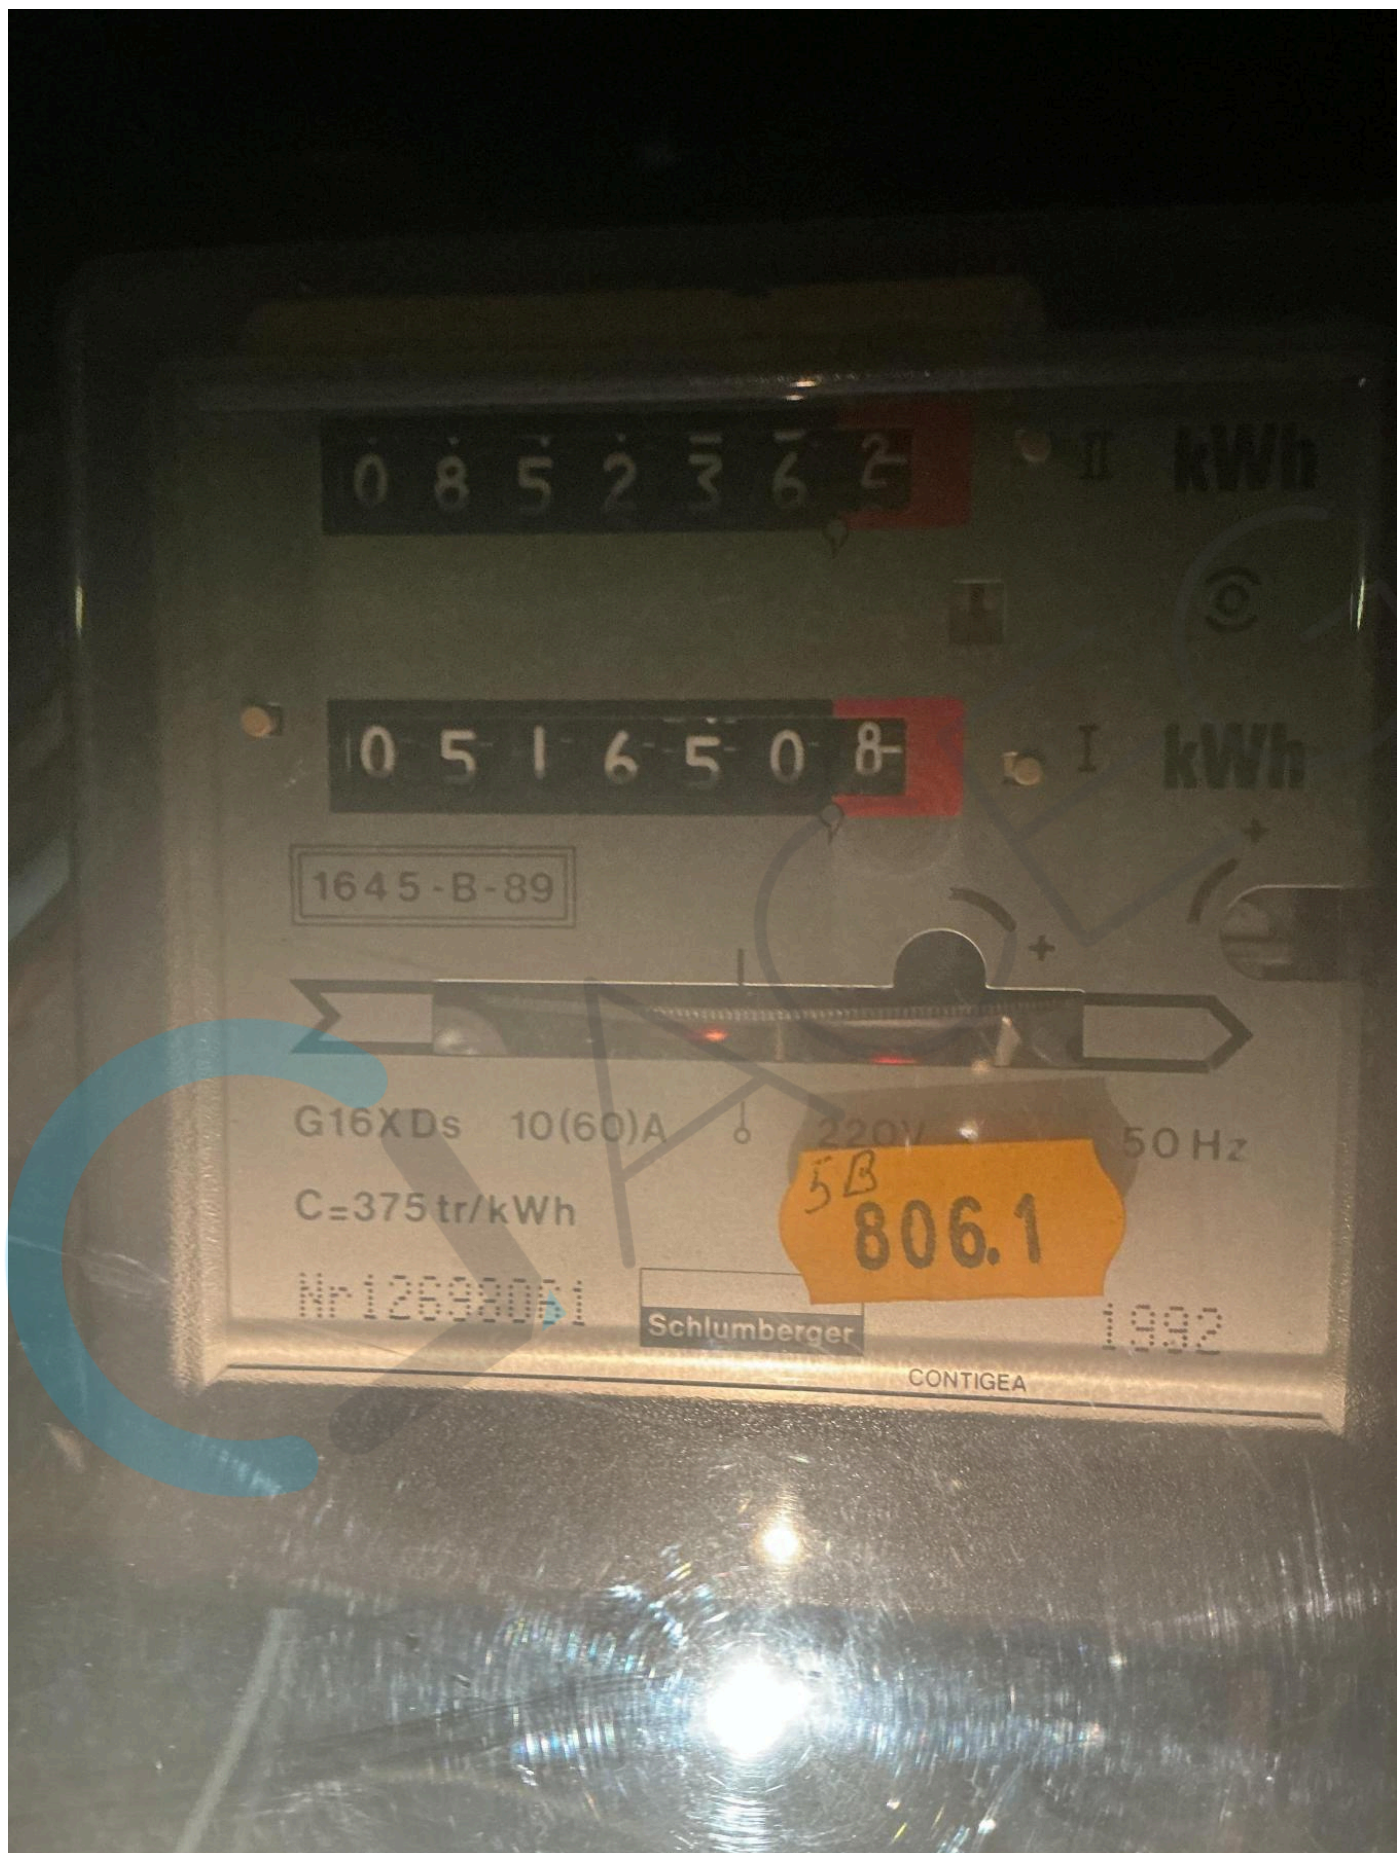

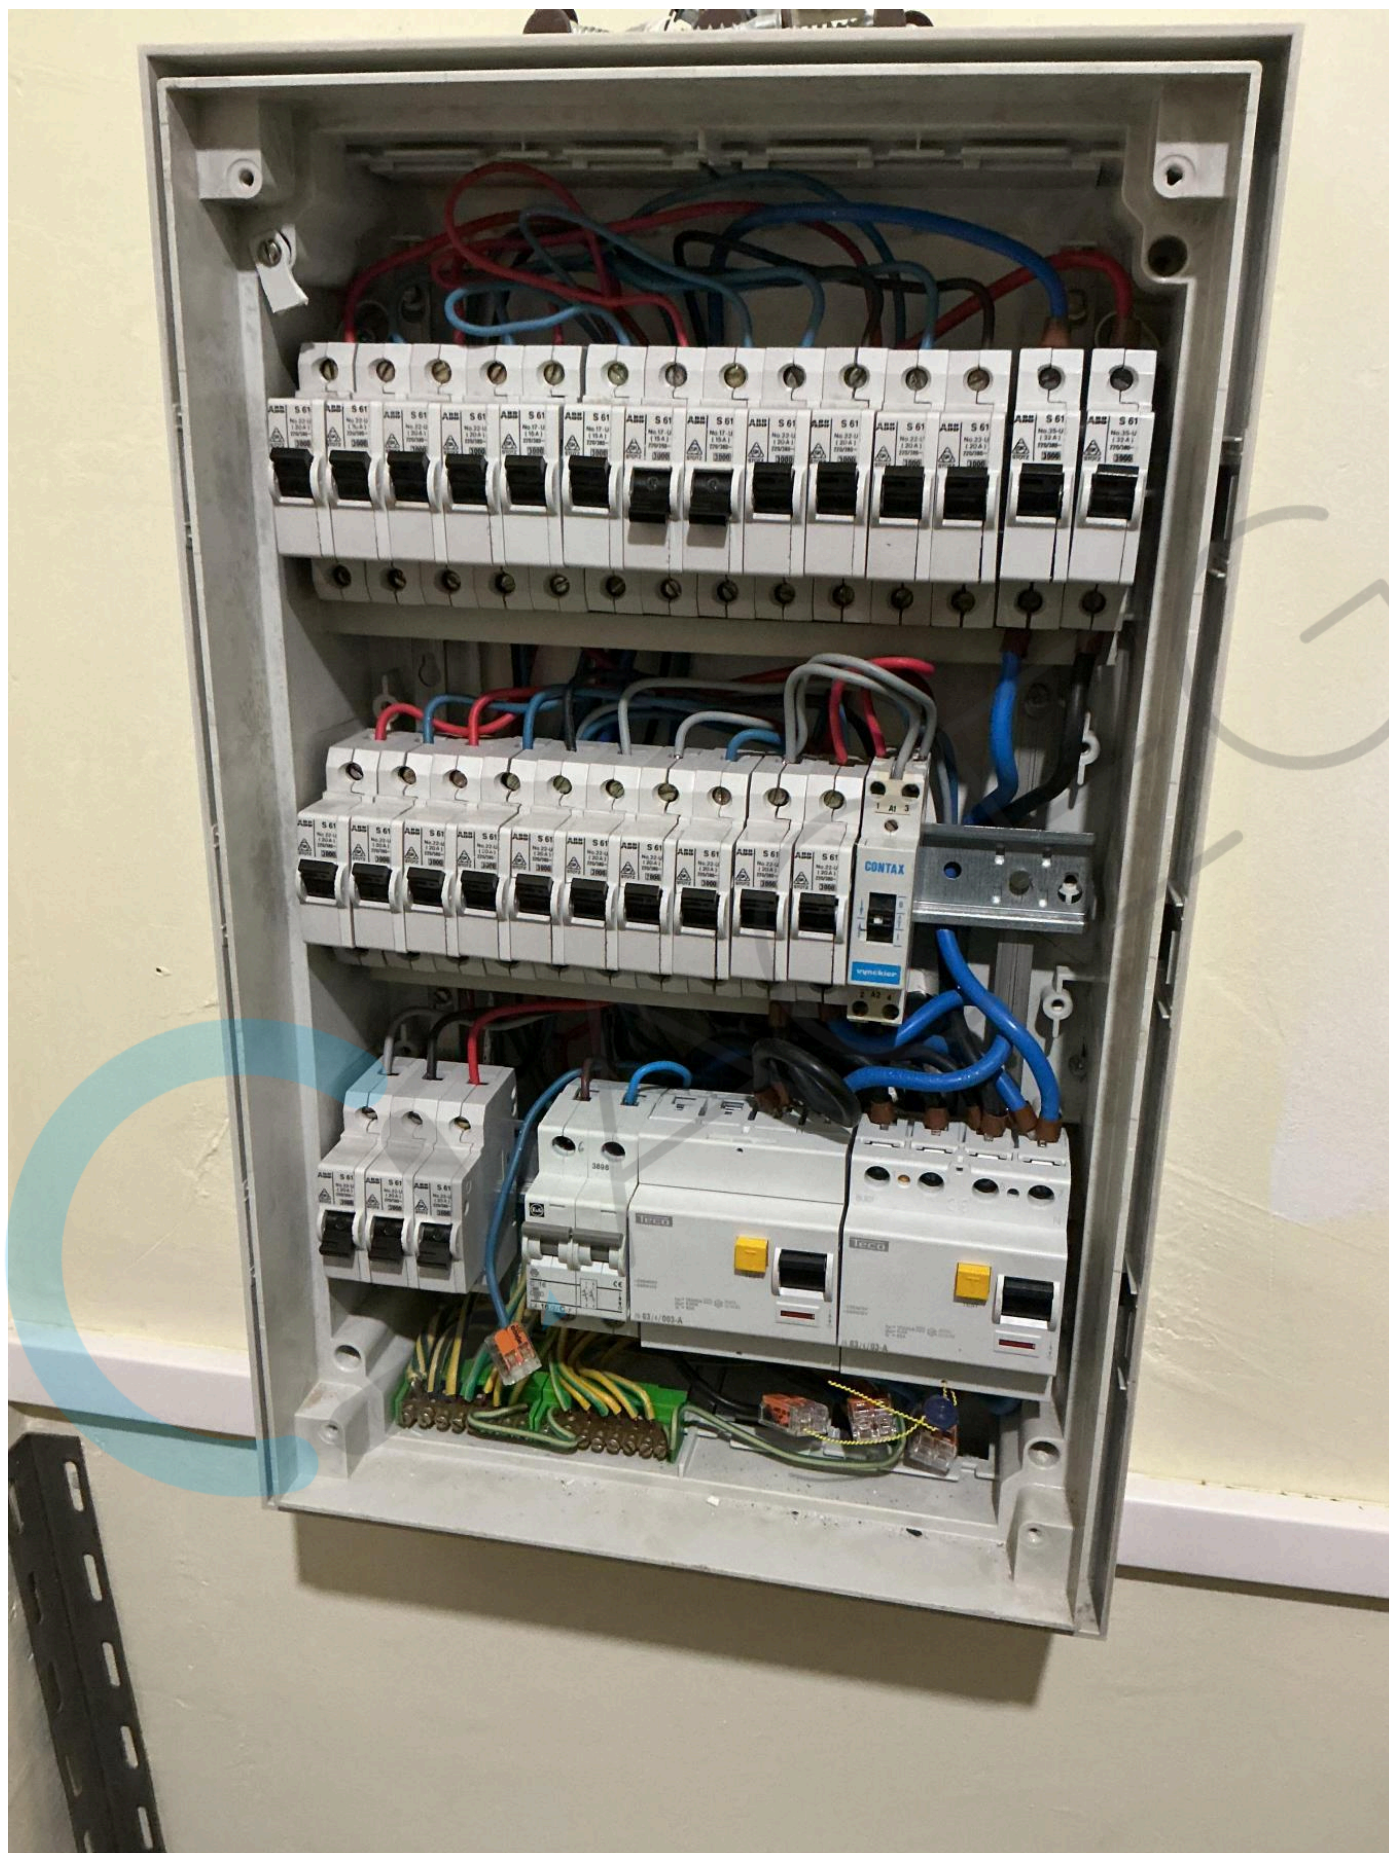



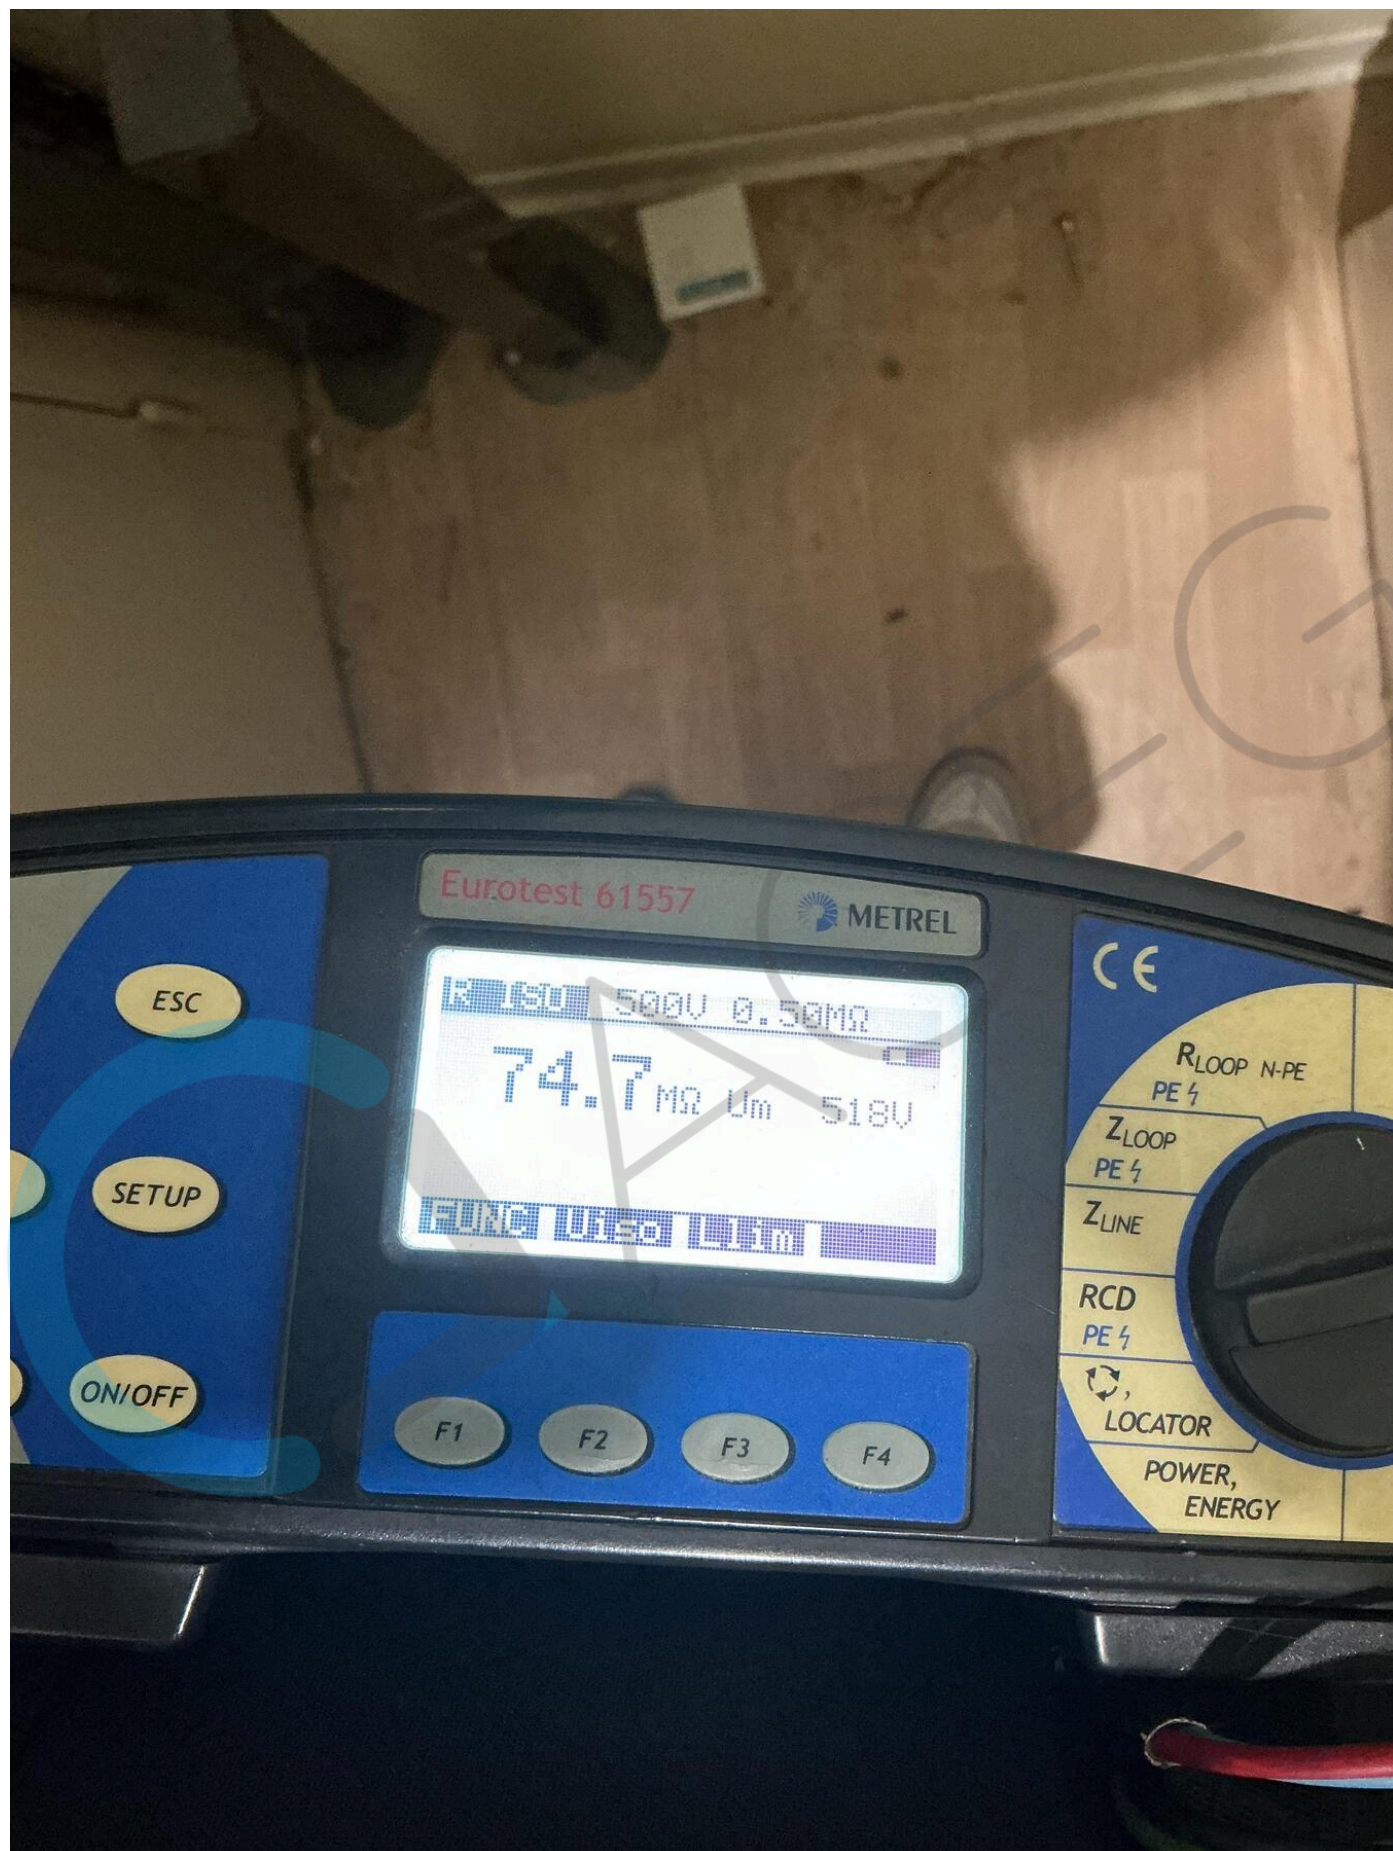

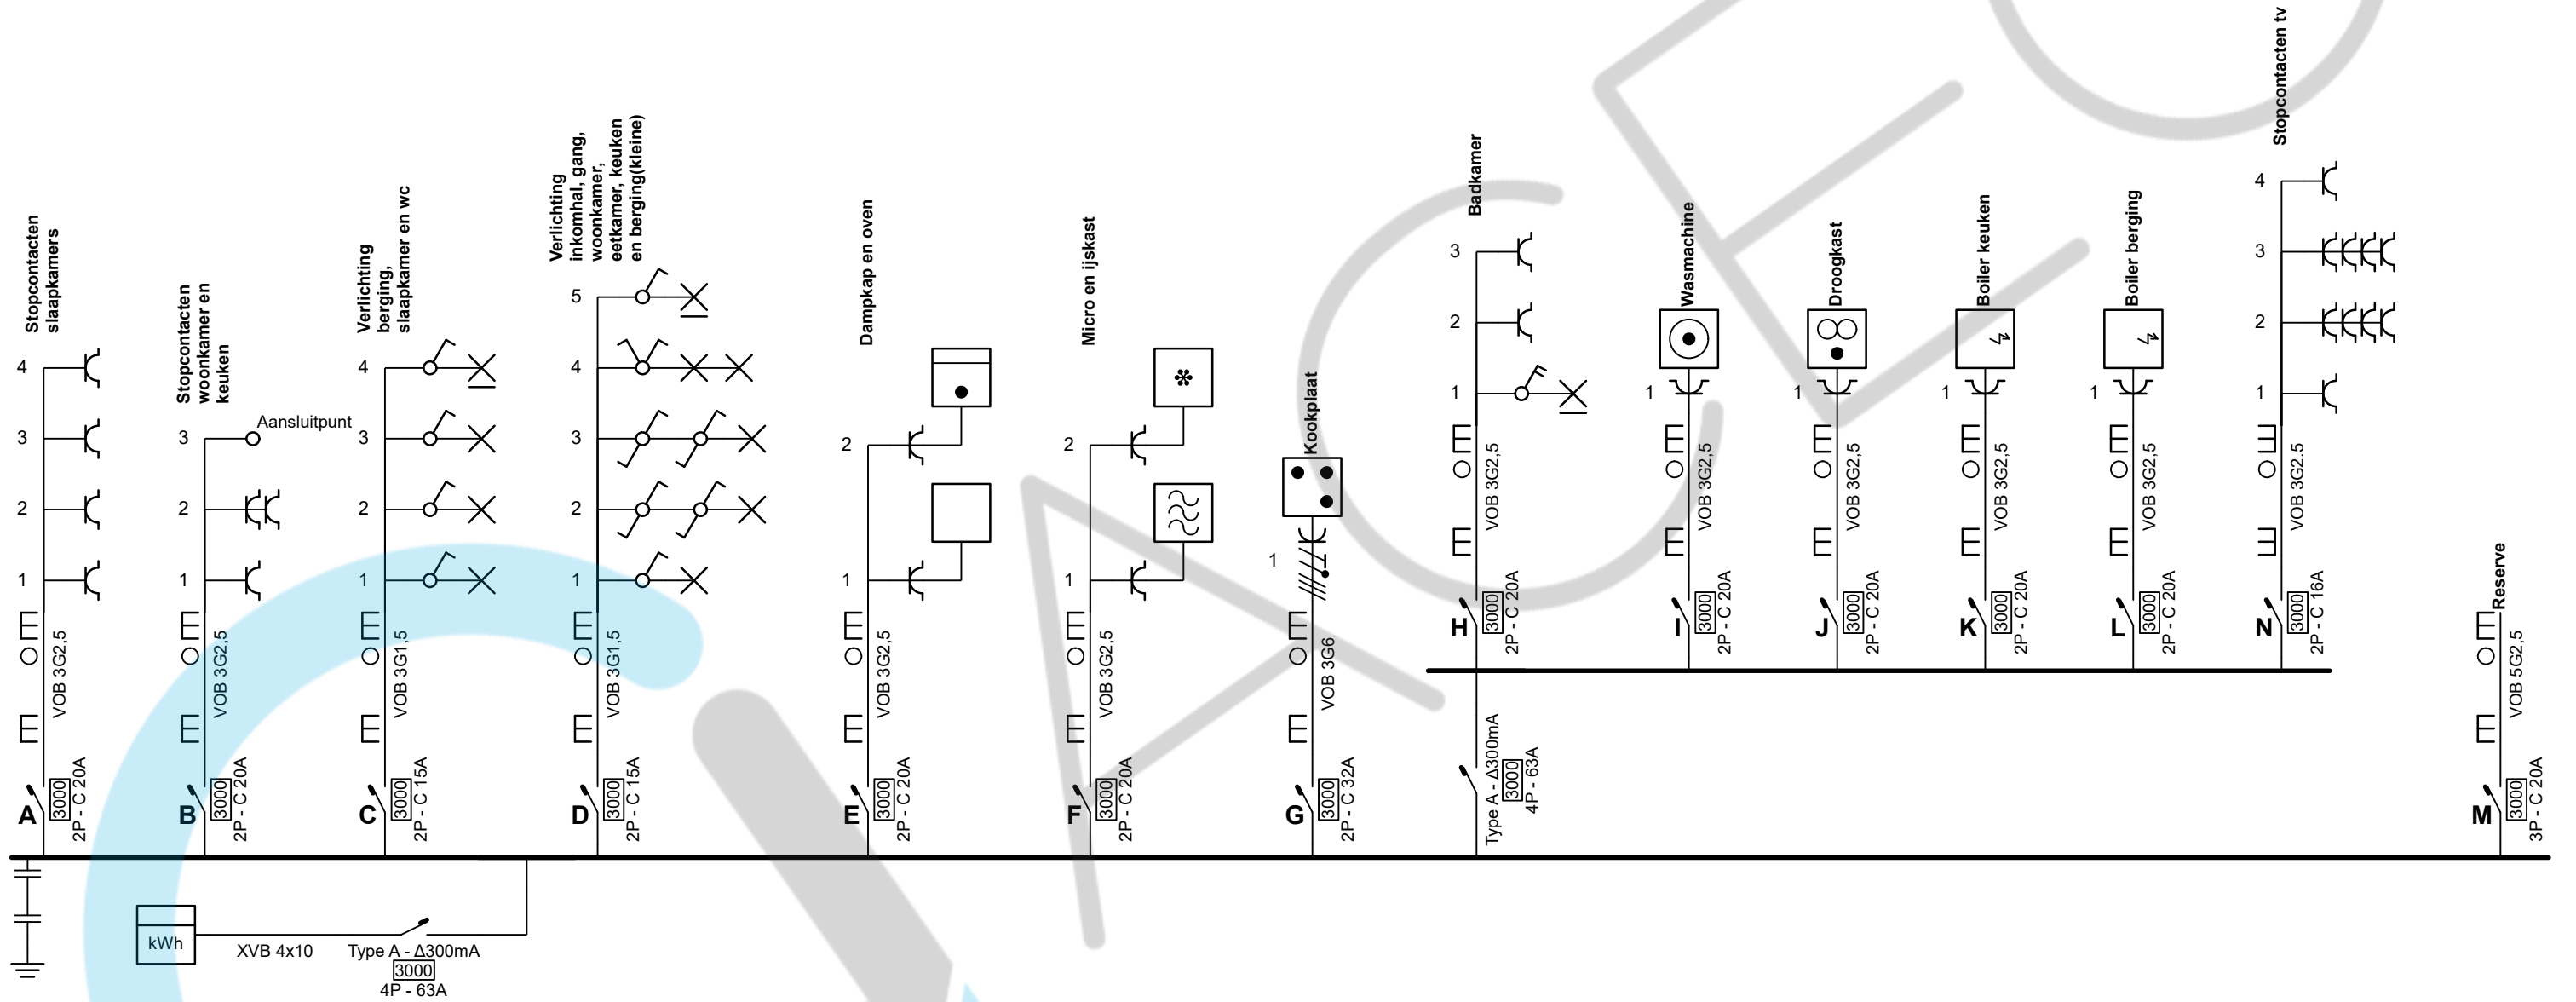

30/07/2026

Luc De Schutter
ACEG VZW - #263


Erkend Organisme
ACEG vzw - Antwerpen
Vogelkerslaan 80
2960 Brecht
Tel.: 03 369 15 94
e-mail: antwerpen@aceg.be
BE 0839.866.481


Plaats van de elektrische installatie
Nick Van Den Bergh
Wulpstraat 31
2170 Merksem
GSM: +32486170076
e-mail: art.nuda2170@gmail.com

Installateur
EAP - Elektro
Steenlandlaan 74
2940 Stabroek
GSM: 0493 45 81 43
e-mail: eugenio@eap-elektro.be
BTW BE 0663.728.834




p. 1/4
Eendraadschema
Datum: 7/09/2023
2 x 230V ~ 50Hz

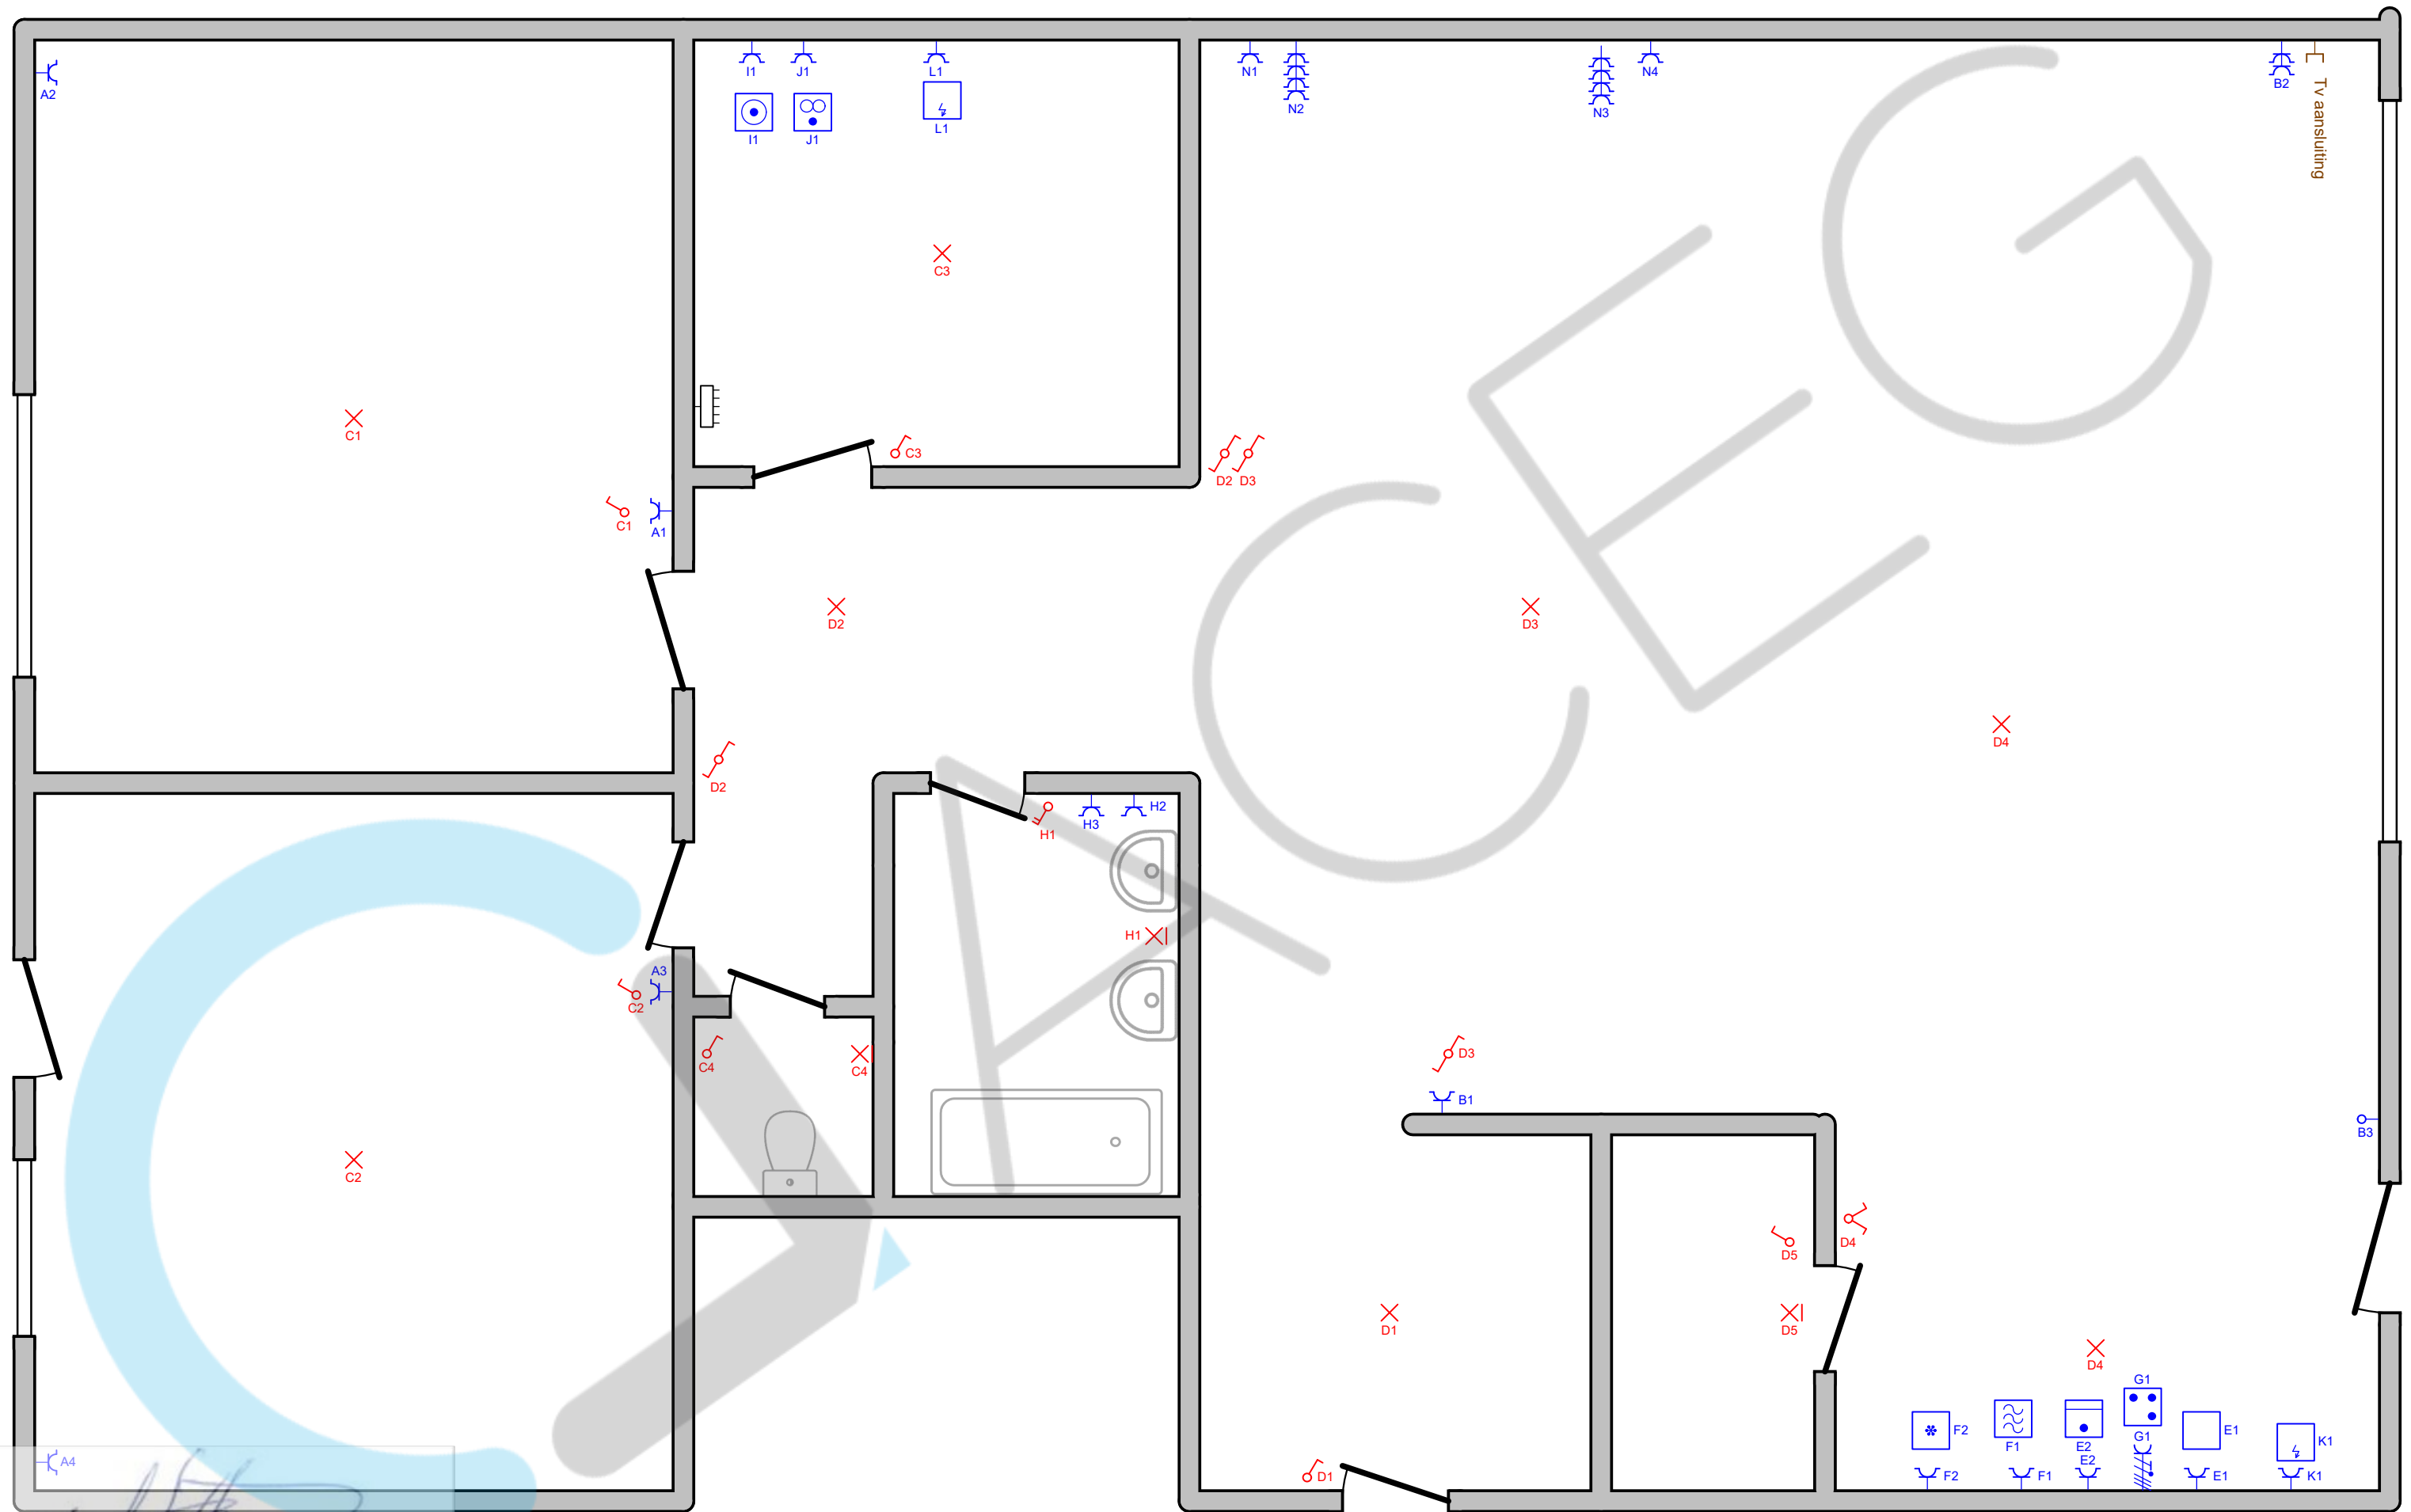


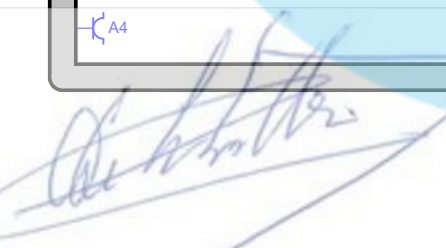
Luc De Schutter
30/07/2026 ACEG VZW - #263

Erkend Organisme ACEG vzw - Antwerpen Vogelkerslaan 80 2960 Brecht Tel.: 03 369 15 94 e-mail: antwerpen@aceg.be BE 0839.866.481	Plaats van de elektrische installatie Nick Van Den Bergh Wulpstraat 31 2170 Merksem GSM: +32486170076 e-mail: art.nuda2170@gmail.com	Installateur EAP - Elektro Steenlandlaan 74 2940 Stabroek GSM: 0493 45 81 43 e-mail: eugenio@eap-elektro.be BTW BE 0663.728.834 	p. 2/4 Situatieplan Datum: 7/09/2023 2 x 230V ~ 50Hz
--	--	---	---

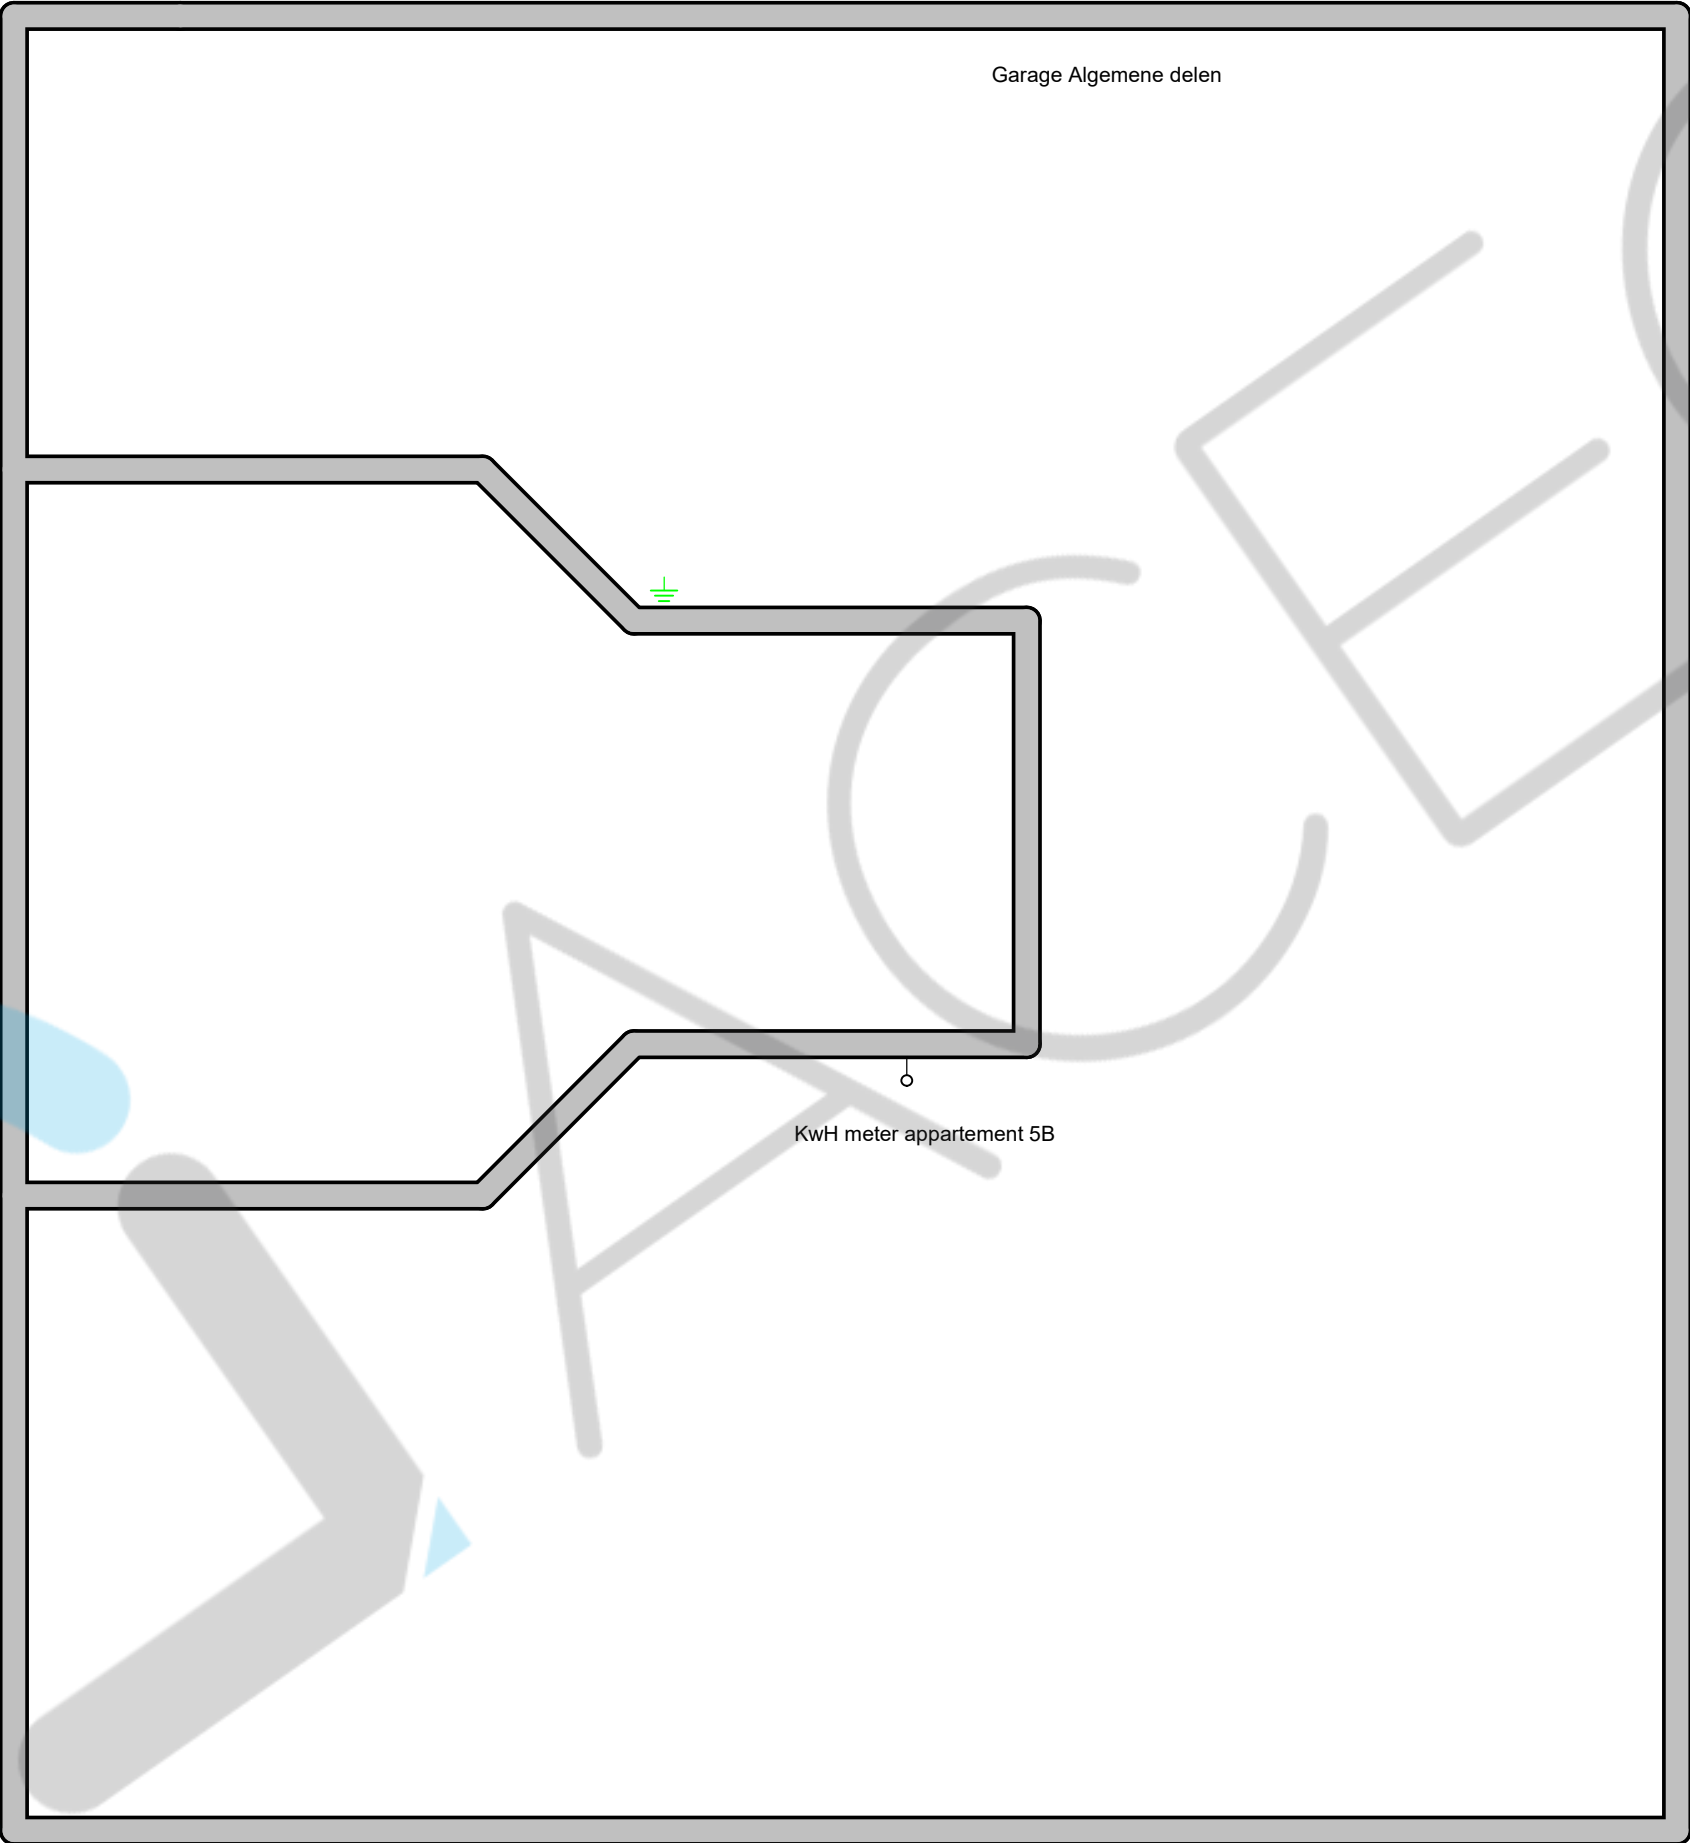


Luc De Schutter
30/07/2026 ACEG VZW - #263

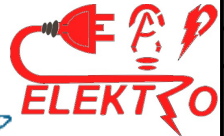Erkend Organisme ACEG vzw - Antwerpen Vogelkerslaan 80 2960 Brecht Tel.: 03 369 15 94 e-mail: antwerpen@aceg.be BE 0839.866.481	Plaats van de elektrische installatie Nick Van Den Bergh Wulpstraat 31 2170 Merksem GSM: +32486170076 e-mail: art.nuda2170@gmail.com	Installateur EAP - Elektro Steenlandlaan 74 2940 Stabroek GSM: 0493 45 81 43 e-mail: eugenio@eap-elektro.be BTW BE 0663.728.834  	p. 3/4 Situatieplan Datum: 7/09/2023 2 x 230V ~ 50Hz
--	--	---	---

A	Stopcontacten slaapkamers
B	Stopcontacten woonkamer en keuken
C	Verlichting berging, slaapkamer en wc
D	Verlichting inkomhal, gang, woonkamer, eetkamer, keuken en berging(kleine)
E	Dampkap en oven
F	Micro en ijskast
G	Kookplaat
H	Badkamer
I	Wasmachine
J	Droogkast
K	Boiler keuken
L	Boiler berging
N	Stopcontacten tv
M	Reserve



Luc De Schutter
 ACEG VZW - #263
 30/07/2026

Erkend Organisme ACEG vzw - Antwerpen Vogelkerslaan 80 2960 Brecht Tel.: 03 369 15 94 e-mail: antwerpen@aceg.be BE 0839.866.481	Plaats van de elektrische installatie Nick Van Den Bergh Wulpstraat 31 2170 Merksem GSM: +32486170076 e-mail: art.nuda2170@gmail.com	Installateur EAP - Elektro Steenlandlaan 74 2940 Stabroek GSM: 0493 45 81 43 e-mail: eugenio@eap-elektro.be BTW BE 0663.728.834	p. 4/4 Lijst Kringen
			Datum: 7/09/2023
			2 x 230V ~ 50Hz