

Opzoeking kadaster


Meest recente toestand

Referentie van het dossier: 23-HP-0687/001

Percelen:

Schaal: 1:1000

Capakey	Adres	Geïdentificeerd door
64021A0310/00G000	Rue Franu00E7ois Gilon 9, 4367 Crisnu00E9e	Capakey

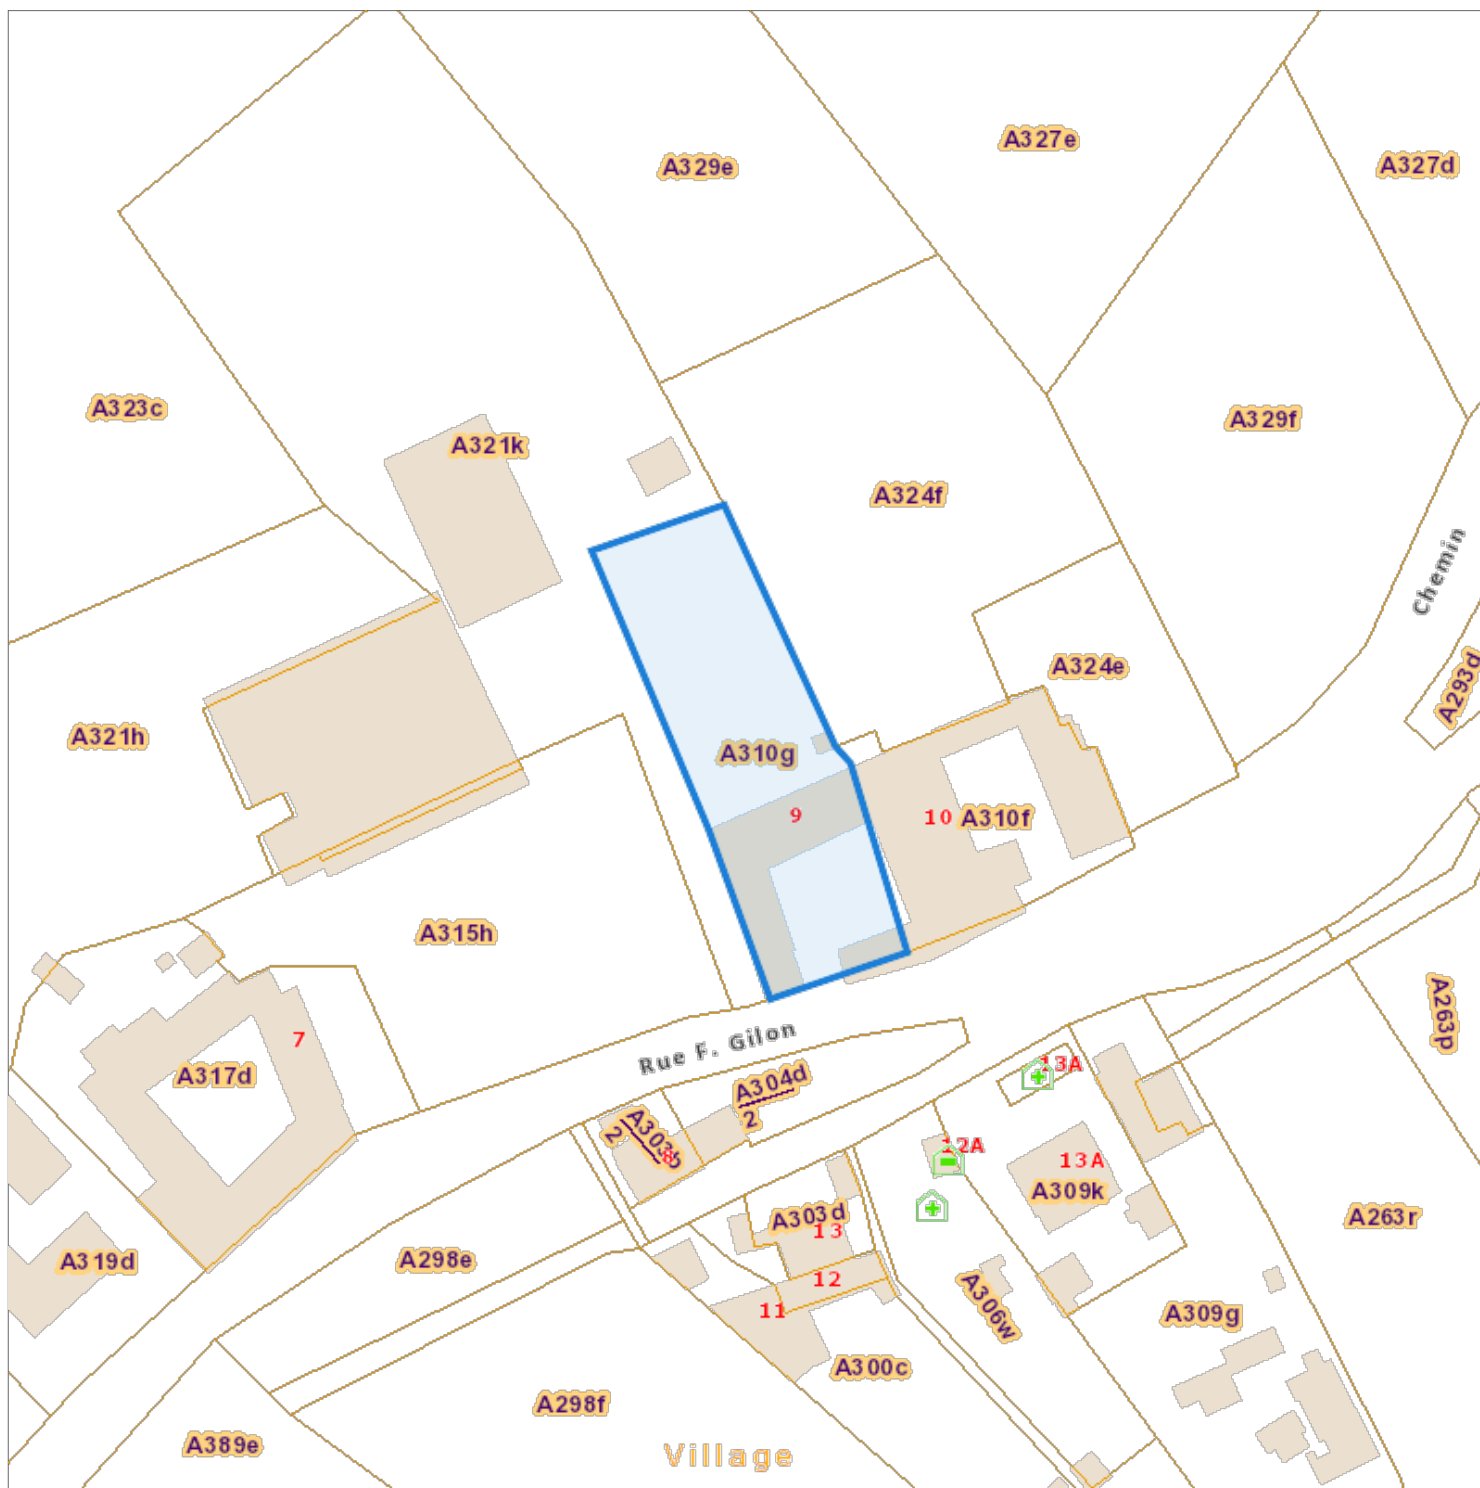

De AAPD, producent van de databank waarin deze gegevens zijn opgenomen, aanvaardt de intellectuele eigendomsrechten vermeld in de wet van 30 juni 1994 betreffende het auteursrecht en de naburige rechten.