


Echelle : 1 / 2.500

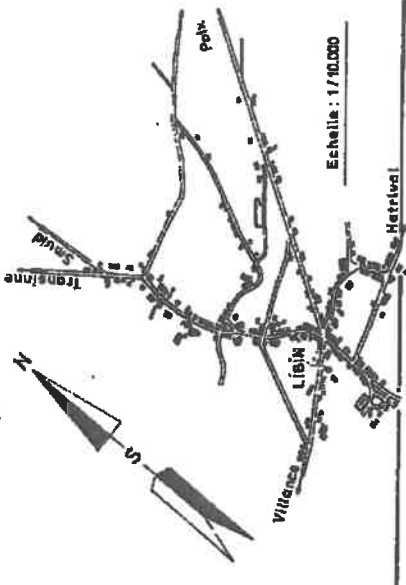


Echelle : 1 / 10.000


**SIGNES CONVENTIONNELLS**

- LIMITE DU LOTISSEMENT
- ALIGNEMENT
- AXE DU CHEMIN
- FRONT DE BATISSE OBLIGATOIRE
- LIMITE EXTREME DES CONSTRUCTIONS
- LIMITE DE ZONE
- LIMITE DE PARCELLE
- OMBRE D'ETAGES A CONSTRUIRE  
(MAXIMUM - DIRECTION DU FAITAGE)
- N° DE LA PARCELLE
- SUPERFICIE TOTALE DU LOTISSEMENT
- SUPERFICIE DES PARCELLES LOTIES
- ZONE D'AVANT COUR FERREE
- ZONE DE COUR ET JARDIN
- ZONE DE BATISSE
- ELECTRICITE EXTENSION S.T. ( charge à la laisseur)
- EAU EXISTANTE
- EBOUT EXISTANT
- ZONE DE VOIRIE A CEDER GRATUITEMENT  
A LA COMMUNE

Le lot 4 est destiné à être vendu  
soit avec le lot 3  
soit à Mr P...

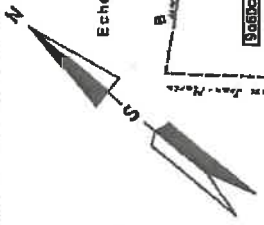

Echelle : 1 / 500

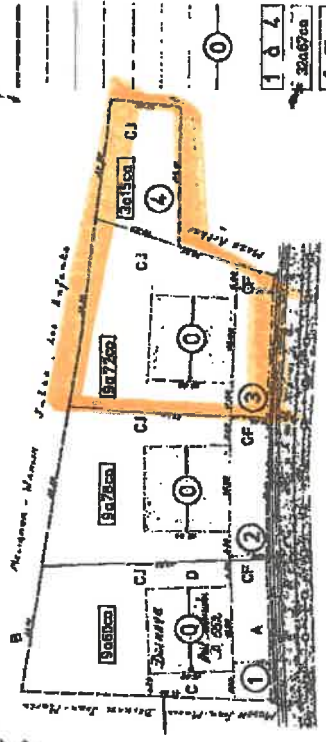

- 1 0 4
- 5 000m
- CF
- CJ
- 0
- 0
- 0

Pour accord en ce qui concerne l'alignement,  
Le Conducteur du S.T.P.,

