


LEGENDE

- LIMITE DU LOTISSEMENT
- ALIGNEMENT
- AXE DE CHERIN
- LIMITE EXTREME DES CONSTRUCTIONS
- LIMITE EXTREME DES ABRIS DE JARDIN
- SURFACE MAX. : 0M2 - HAUTEUR MAX. : 2M25
- LIMITE DE ZONE
- LIMITE DE PARCELLE
- NOMBRE D'ETAGES A CONSTRUIRE
- MAXIMUM + DIRECTION DU FAITAGE
- NOMBRE D'ETAGES DES BATIMENTS EXISTANTS
- NUMERO DE LA PARCELLE
- SUPERFICIE TOTALE DU LOTISSEMENT
- SUPERFICIE DES PARCELLES LOTIES
- ZONE D'AVANT-COUR FERMEE
- C. O. ZONE D'AVANT-COUR OUVERTE
- C. J. ZONE DE COUR ET JARDIN
- N. ZONE DE RECUIL
- ZONE DE BATISSE
- ELECTRICITE EXISTANTE (TEINTE ROUGE)
- ELECTRICITE EXTENSION (TEINTE ROUGE)
- EAU EXISTANTE (TEINTE BLEUE)
- EAU EXTENSION (TEINTE BLEUE)
- ZONE A INCORPORER DANS LA VOIRIE (TEINTE JAUNE)

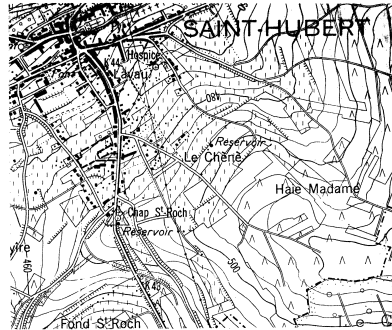

COMMUNE DE SAINT-HUBERT
DIVISION DE SAINT-HUBERT

PLAN DE LOTISSEMENT

PROPRIETAIRE
 Famille THILL
 Rue du Mont, 150
 6900 - SAINT-HUBERT

SITUATION
 SAINT-HUBERT
 Rue du Mont, 150, SECTION A
 N°N. 118173, 118172, 11798, 1178h

L'URBANISME | **LA COMMUNE**





LEVE ET DRESSE PAR LE GEOMETRE-EXPERT IMMOBILIER ASSERMENTE,
 SOUSSIGNE,

SAINT-HUBERT LE 20/10/1989
 Jacques LAURENT
 GEOMETRE-EXPERT
 35, RUE DE LAYAUX
 6900 - SAINT-HUBERT
 061/01.10.95

2115/899/B
 Modifié le 20/11/89



Administration du Cadastre
 Extrait du Plan Cadastriel de la
 Commune de SAINT-HUBERT ADN / SAINT-HUBERT A
 section : A. Echelle : 1/1250

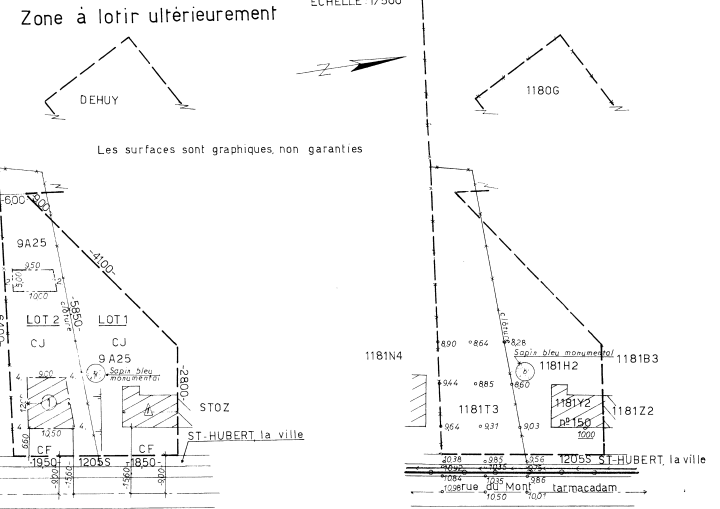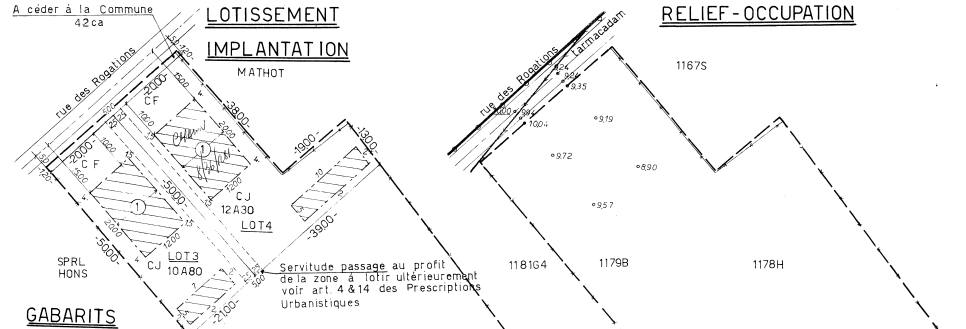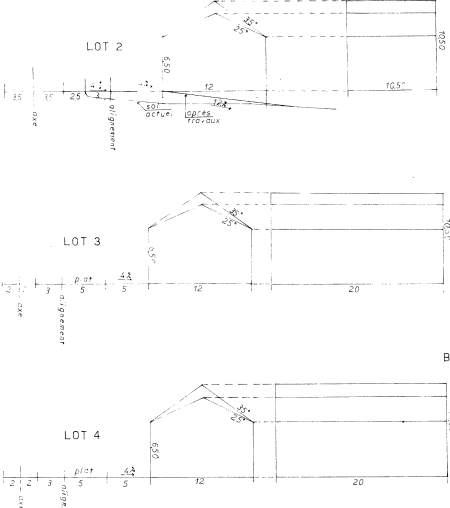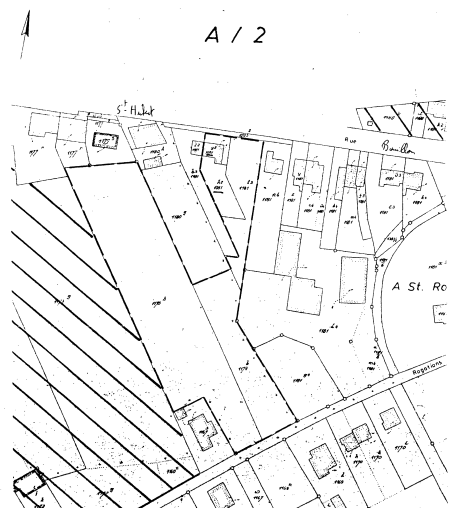

Les surfaces sont graphiques non garanties