

PROVINCIE ANTWERPEN
ARRONDISSEMENT TURNHOUT
Gemeente **BALEN-NEET**

Plan gevoegd bij het
vergunningsbesluit - ~~vergunningbesluit~~
Nr. 1.64/38 van 9/10/64

GEMEENTE BALEN

WĪK B

Nr. 520 - 519 - 518


SCHAAL 1/1000



BESTAANDE KADASTRALE PERCELEN



VROEGER VERKOCHT
AKTE VAN 16 Jan. 1960

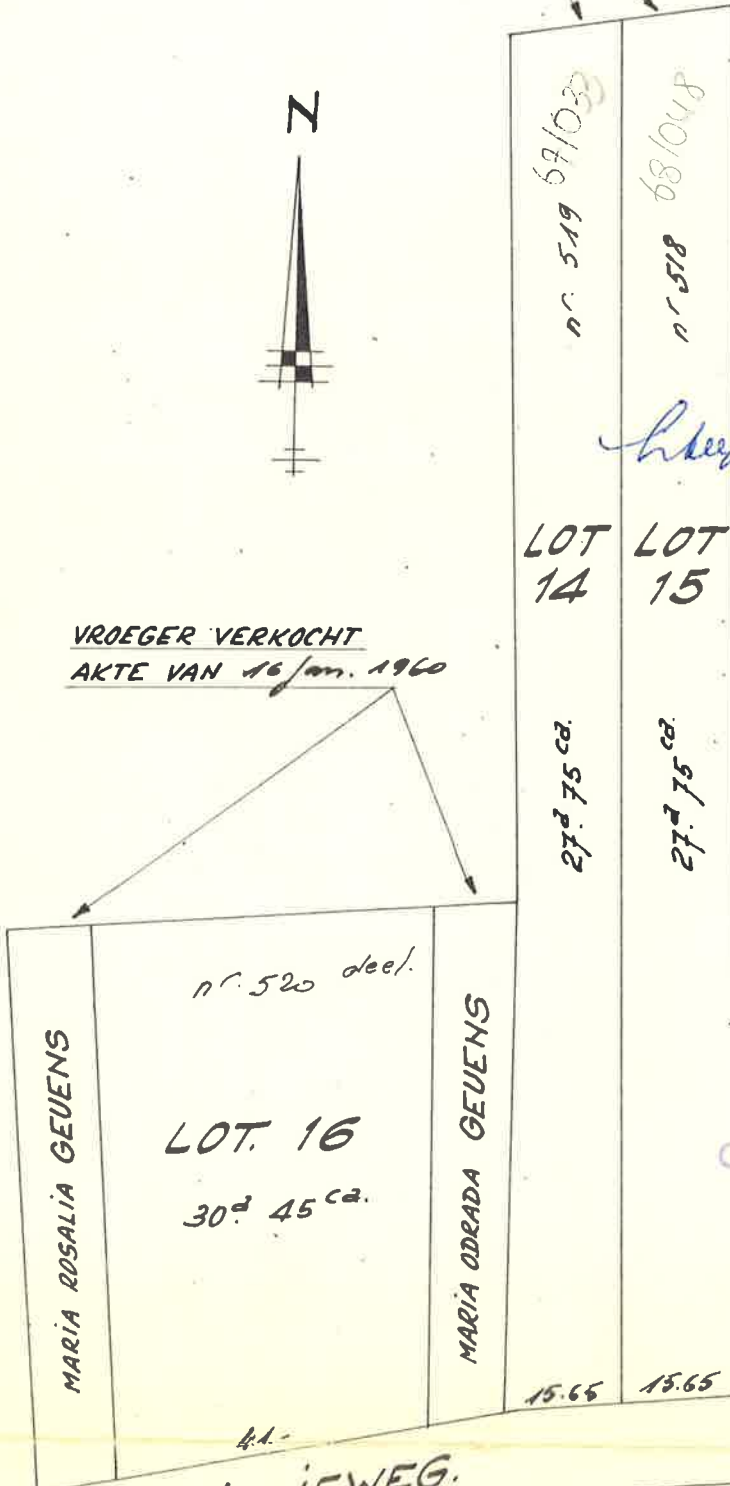

GUNSTIG ADVIES
Namens het Schepencollege
Balen, de 11-8-64
Bij bevel:
De Secretaris, De Burgemeester,

[Handwritten signatures]



Gunstig advies
Balen, de 11. AUG. 1964
De conducteur,



005/734