


OMGEVINGSPLAN NIEUWE TOESTAND (kadasterplan, schaal : 1/1500)



VERKAVELINGSPLAN (schaal : 1/500)

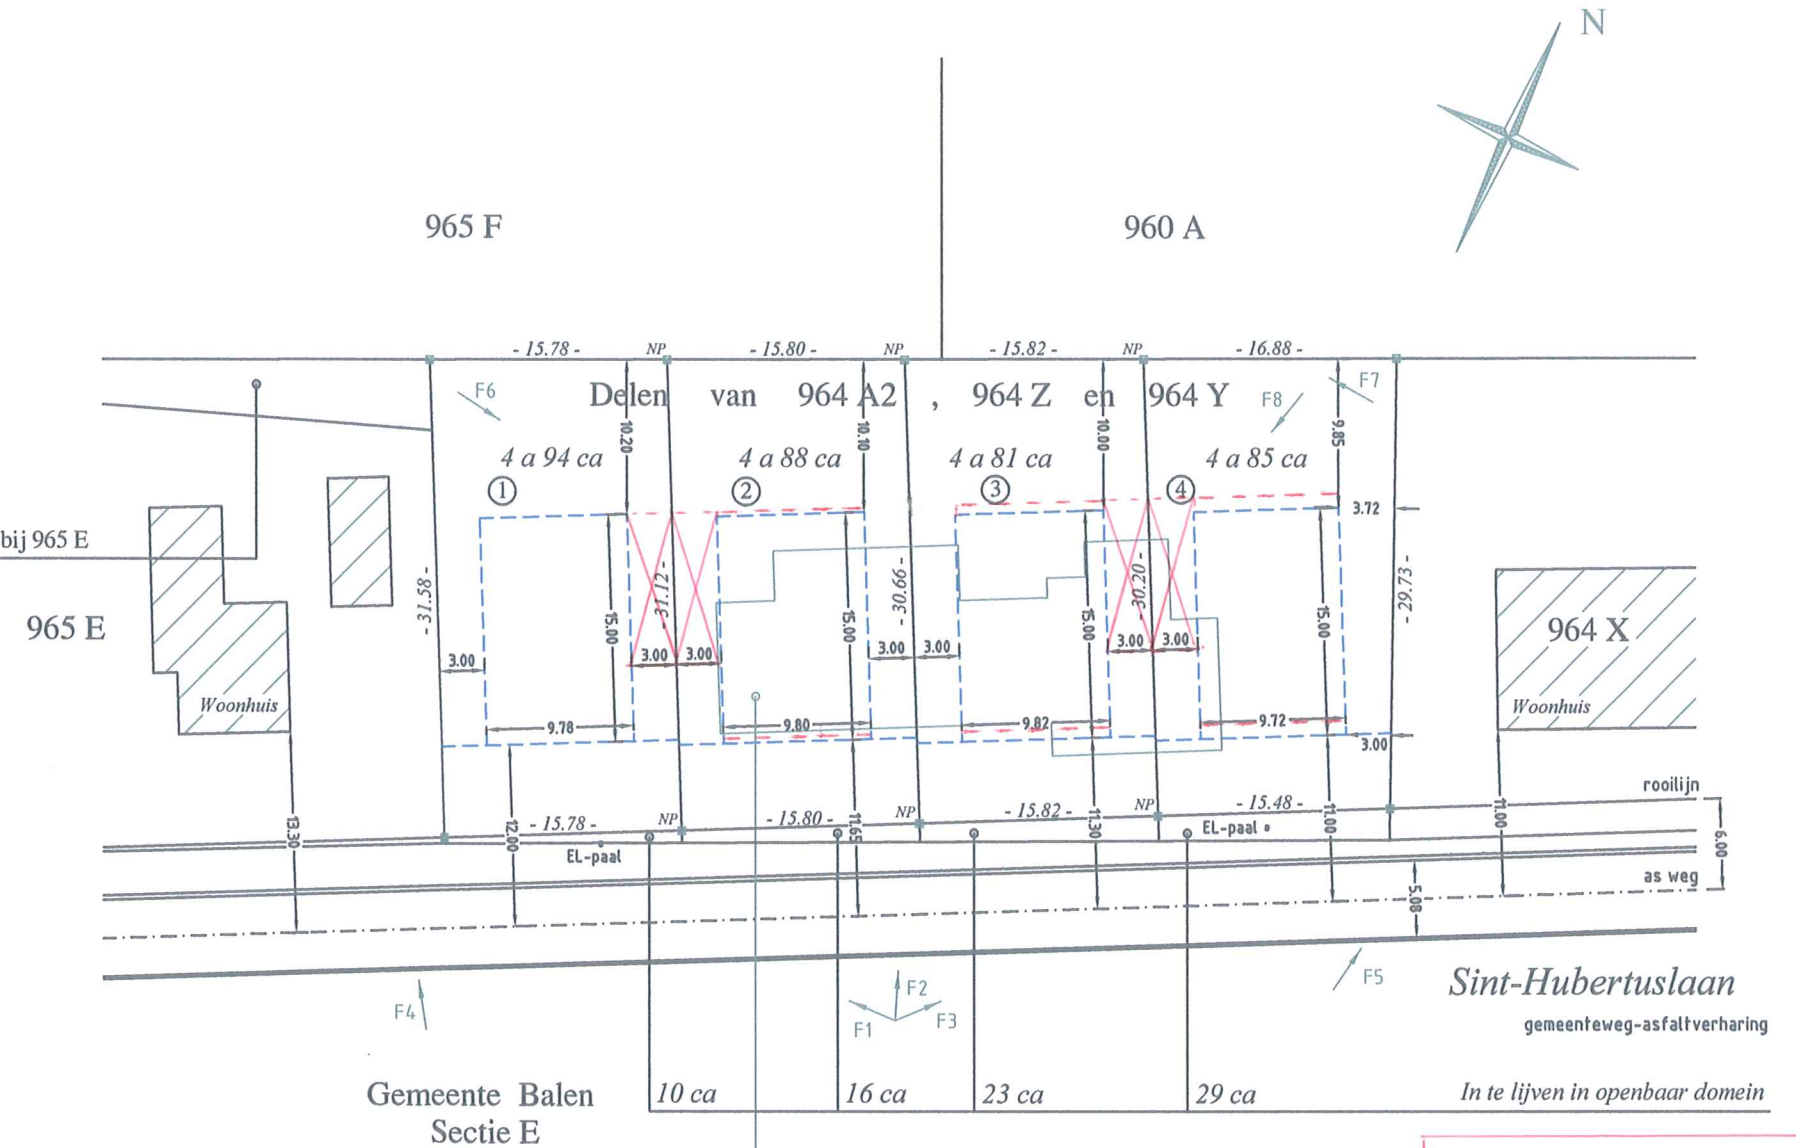

Deel van 964 A2 te voegen bij 965 E
Restoppervlakte = 83 ca

PROFIELSCHETSEN (schaal : 1/500)

Geen noemenswaardige niveaoverschillen

Bestaande woningen (huisnummers 24,25 en 26) en alle bijgebouwen te slopen

wensueel te koop.
pelen garage/
warpark.

Opgemaakt te Balen op 3 december 2010 door ondergetekende.

PROVINCIE ANTWERPEN
ARRONDISSEMENT TURNHOUT
Gemeente BALEN

Plan gevoegd bij het
vergunningsbesluit - weigeringsbesluit
Nr. A2010146 van 13/04/2011



N. Smolders
beëdigd landmeter-expert OG

Landmeterskantoor Smolders
Sinterveld 38
2490 Balen
Gsm : 0496 80 84 70

Datum : 3 december 2010

Opmerking : na afpaling kunnen geringe verschillen in maataanduiding voorkomen