


**on du permis d'urbanisation / PP/21/54**

ECHÉ  
Jan

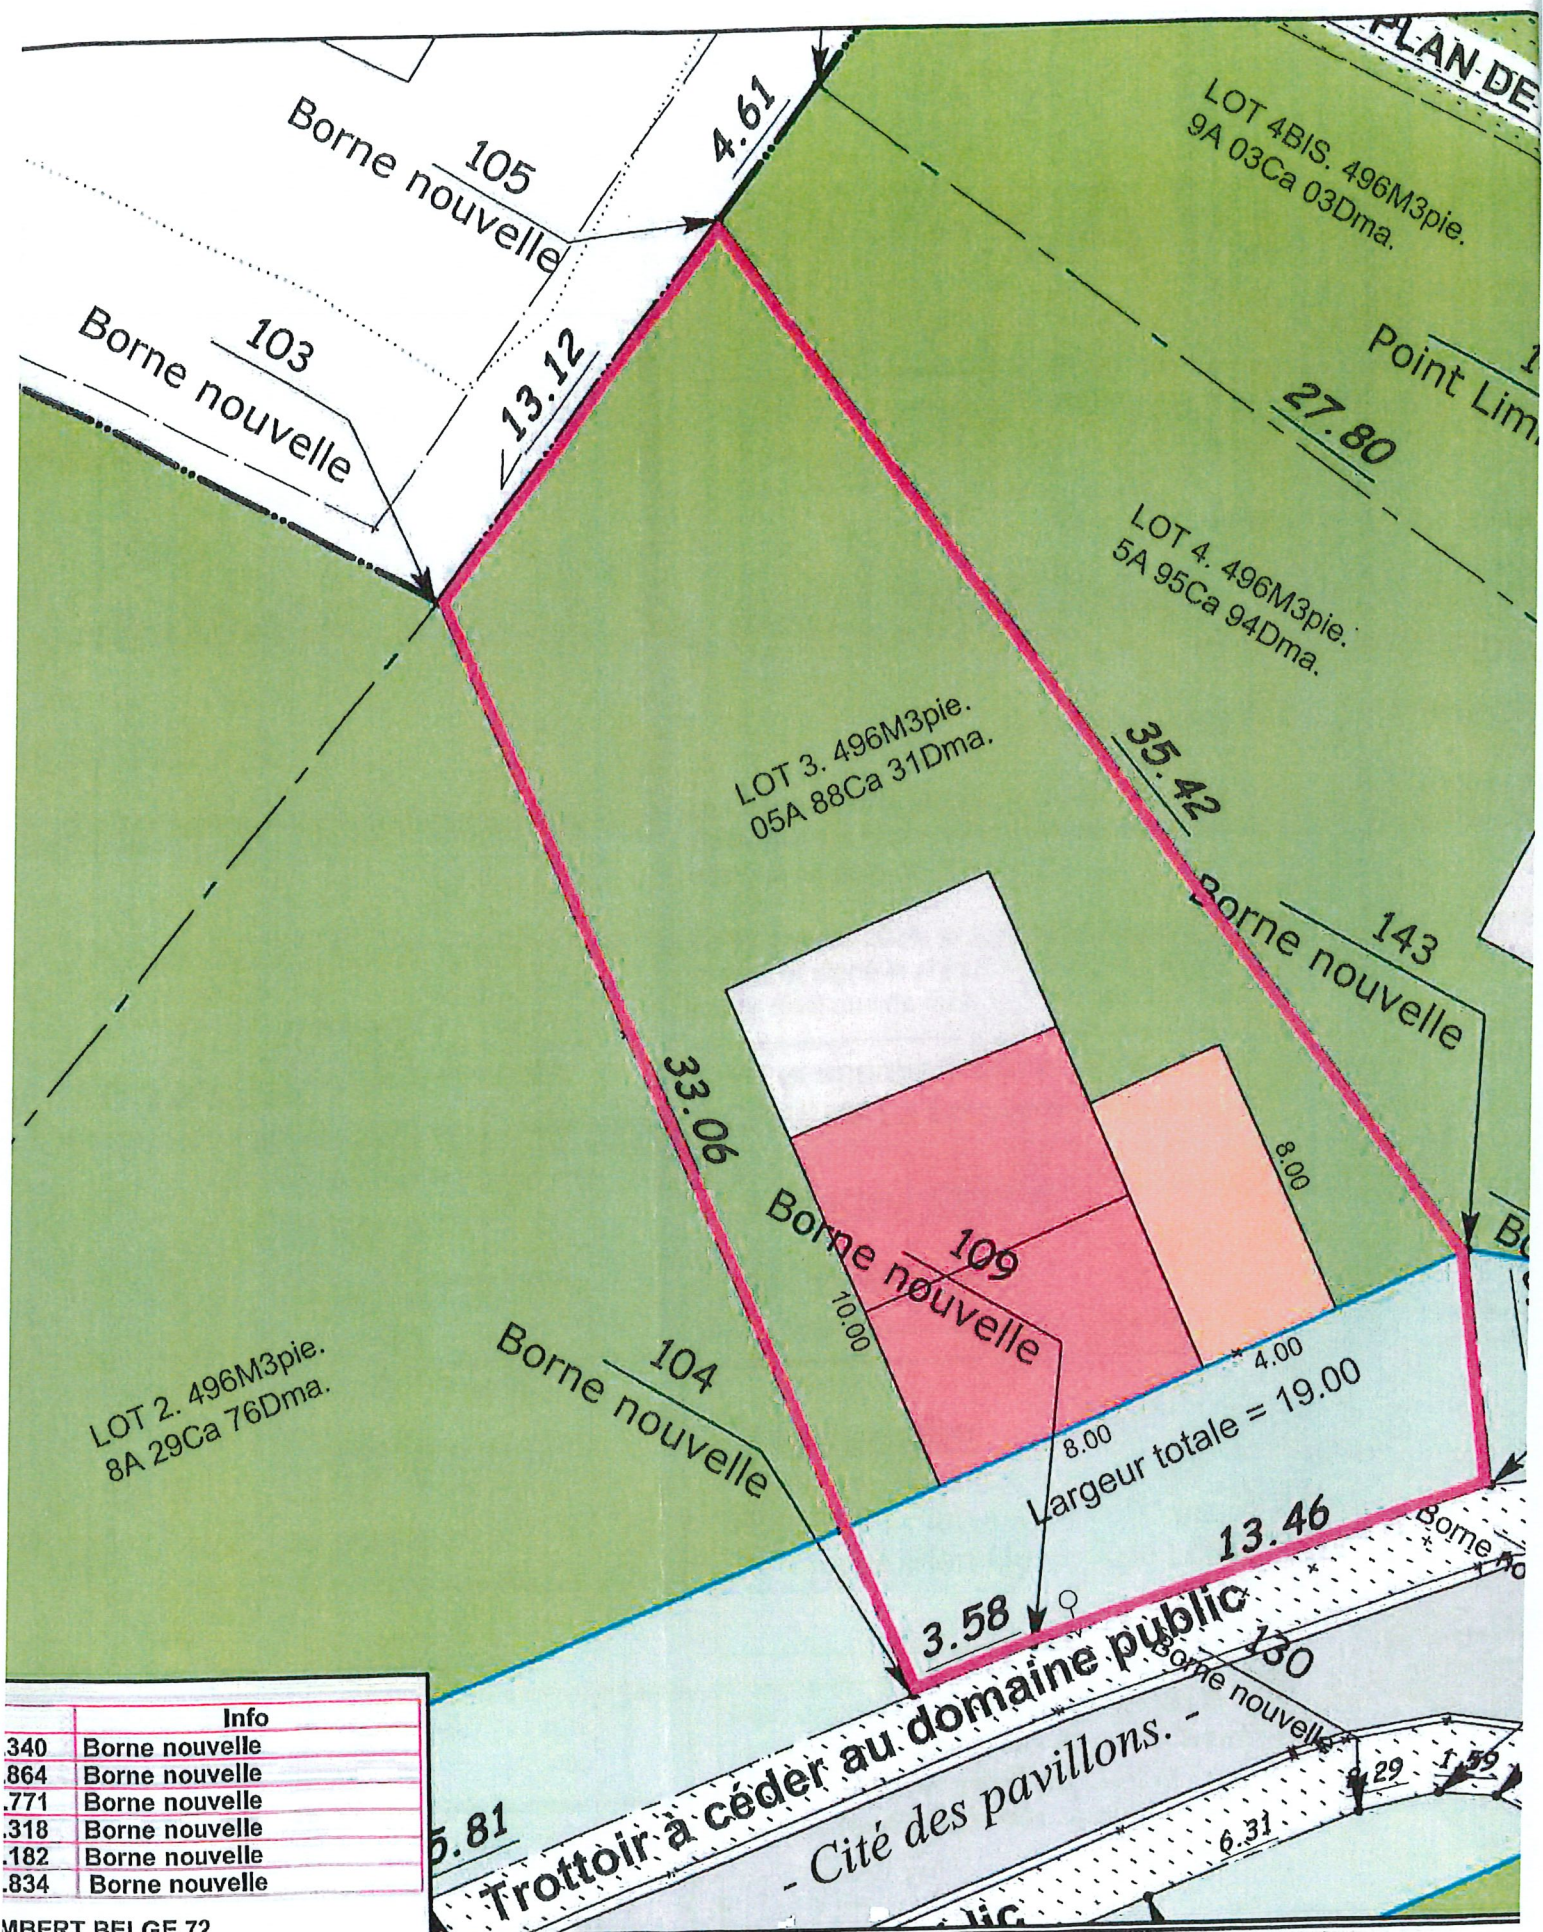

	Info
340	Borne nouvelle
864	Borne nouvelle
771	Borne nouvelle
318	Borne nouvelle
182	Borne nouvelle
834	Borne nouvelle

MBERT BELGE 72

r : Modification du permis d'urbanisation /