

PROVINCE DU HAINAUT
Ville de La Louvière

10ème Division _ Section A n°496M3 et 496G3

Rue des Pavillons

Procès-Verbal de Bornage du LOT 4



Le lot est délimité par les sommets 105, 106, 107, 108, 143, 144, 145 et 146 et a une superficie de 5A 95ca. Ce terrain fait partie du lotissement référencé Strépy-Bracquegnies 10.385/000/14L, délivré par le Fonctionnaire délégué en date du 22/11/2021.

Le 11 Janvier 2024, je soussigné Bernard Vanderton, géomètre auprès de la ville de La Louvière et du CPAS, ai dressé et signé le présent procès verbal, en triple exemplaires et autant de copies que de besoin, pour valoir et servir ainsi que de droit à la date reprise ci-avant.

Vu et approuvé par le Conseil de l'Action Sociale du CPAS de La Louvière en séance du

Le Directeur Général

D. Morisot

Le Président

N. Godin

Référence :
Permis d'urbanisation
Pavillons

Echelle :
1/200ème

Date :
Le 11 Janvier 2024

Dessiné par :
Catherine Le Bon

Précadastration


Référence Plan du Lot : 55042 - 10448
Référence Plan Général de Lotissement: 55042 - 10440

Plan dressé par le géomètre-expert B. VAN DERTON légalement assermenté devant le Tribunal de 1ère instance séant à Mons et Inscrit au Conseil Fédéral des Géomètres-Experts sur le n°GEO 040487

Le Géomètre

B. Vanderton
B. VAN DERTON

Plan n° :
LOT 4 - Plan n°1

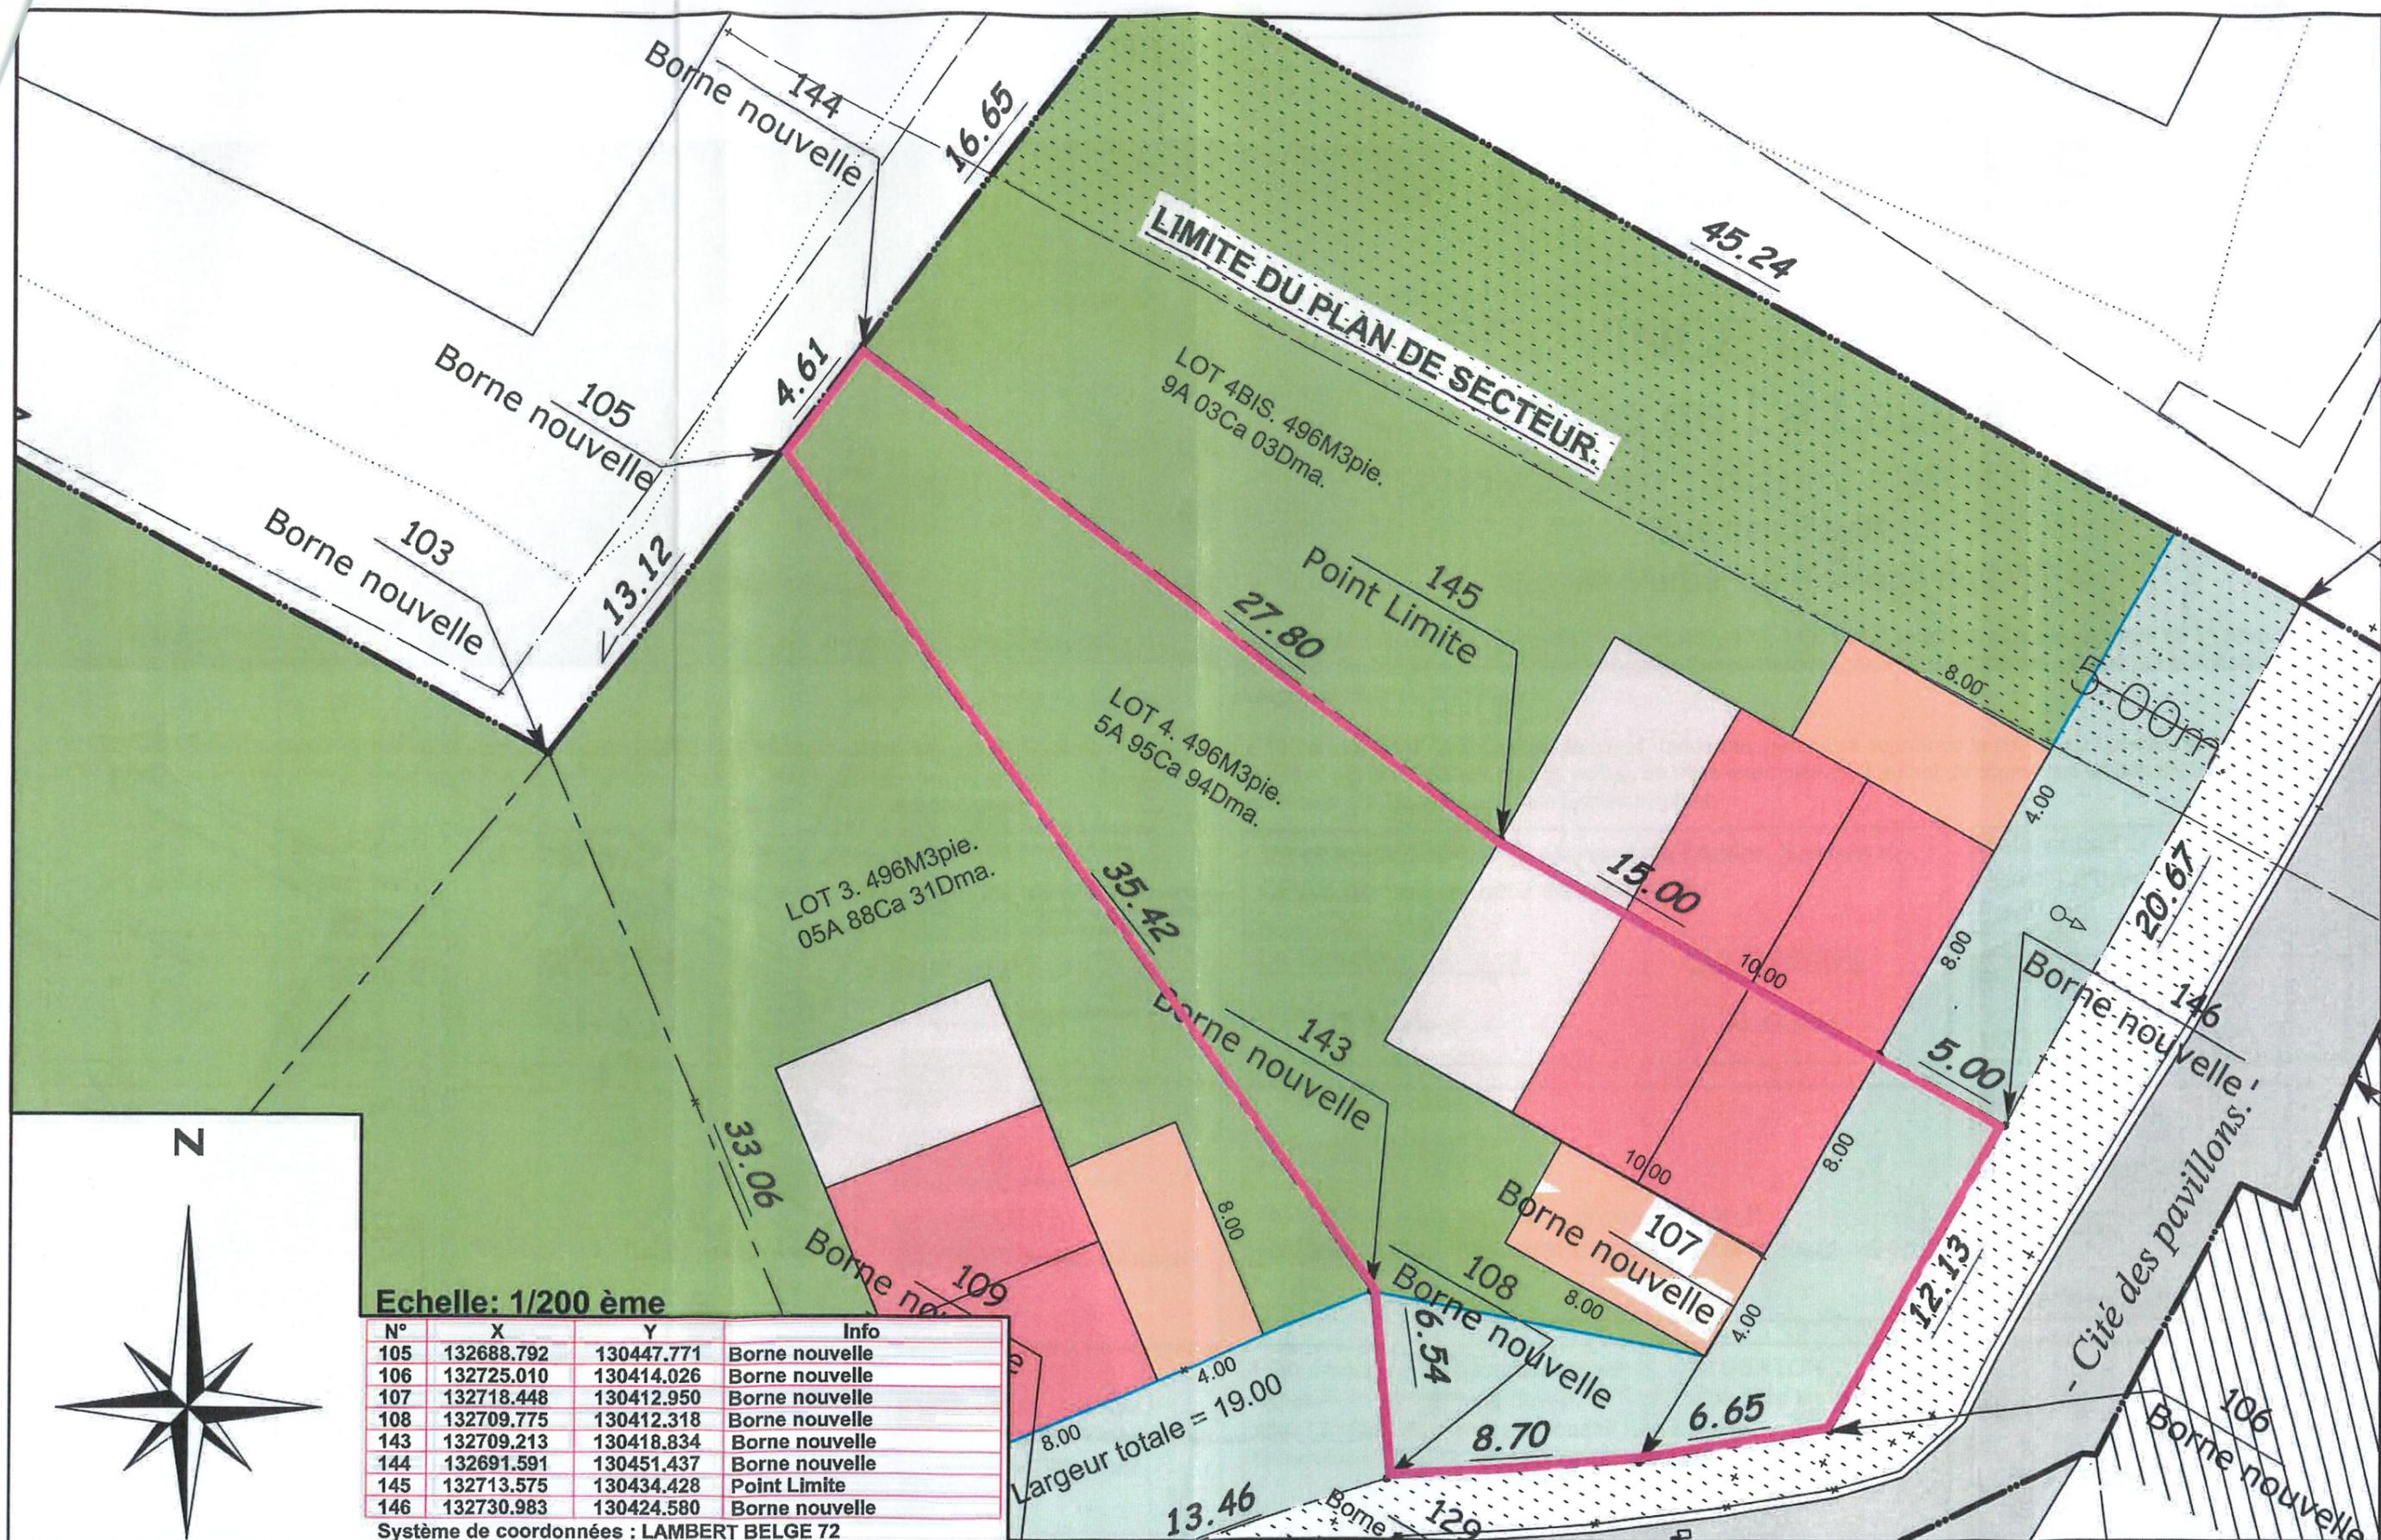

Echelle: 1/200 ème

N°	X	Y	Info
105	132688.792	130447.771	Borne nouvelle
106	132725.010	130414.026	Borne nouvelle
107	132718.448	130412.950	Borne nouvelle
108	132709.775	130412.318	Borne nouvelle
143	132709.213	130418.834	Borne nouvelle
144	132691.591	130451.437	Borne nouvelle
145	132713.575	130434.428	Point Limite
146	132730.983	130424.580	Borne nouvelle

Système de coordonnées : LAMBERT BELGE 72

CPAS VILLE LA LOUVIERE
Place de la Concorde, 15
7100 LA LOUVIERE

Dossier : Modification du permis d'urbanisation / PP/21/54

ECHELLE : 1/200
Janvier 2024