


SOUS-SOL : Fondations

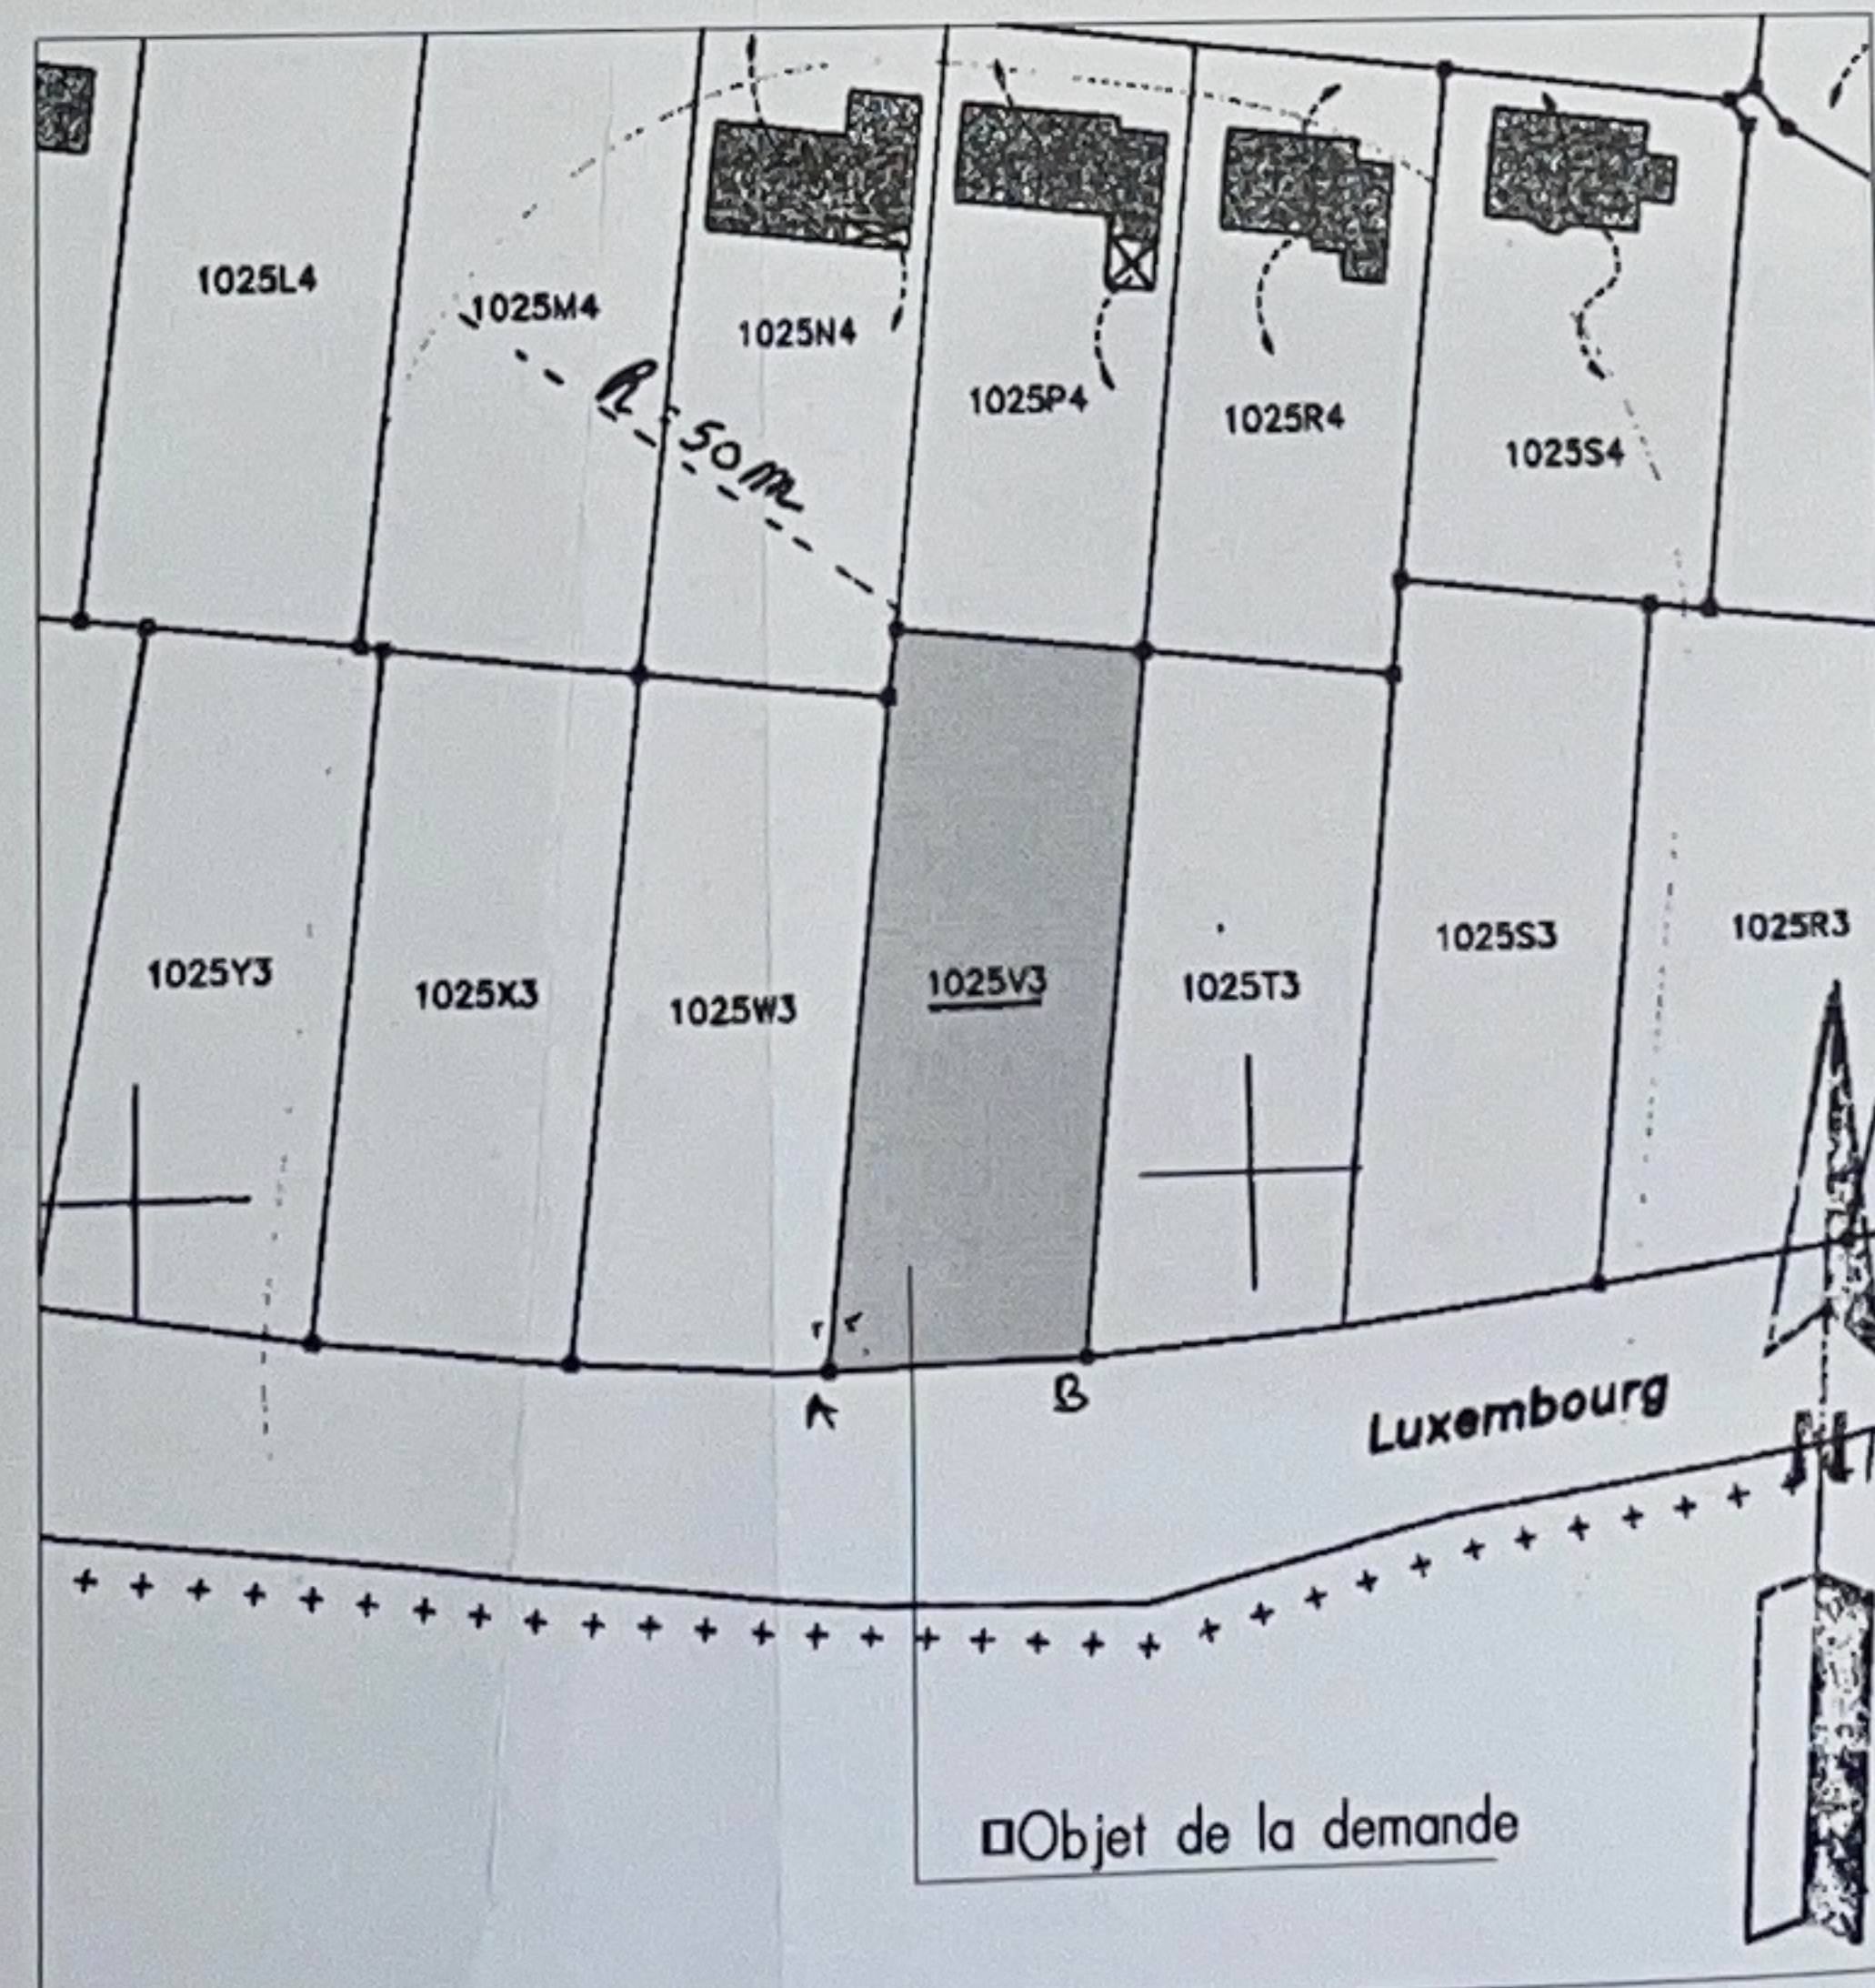


SITUATION (Ech. : 1/1000)

LEGENDE :

○ niv terrain naturel	△ bornier TV
□ niv terrain fini	+ piquet clôture
≡≡≡ sans faitière	⊗ bornier ou armoire élect.
+ point de niveau	⊕ bouche d'eau
○ poteau électrique	* poteau d'éclairage
⊕ borne gaz	□ borne
⊙ taque d'égout	△ bouche d'incendie
⊙ régie	+ arbre

IMPLANTATION (Ech. : 1/200)

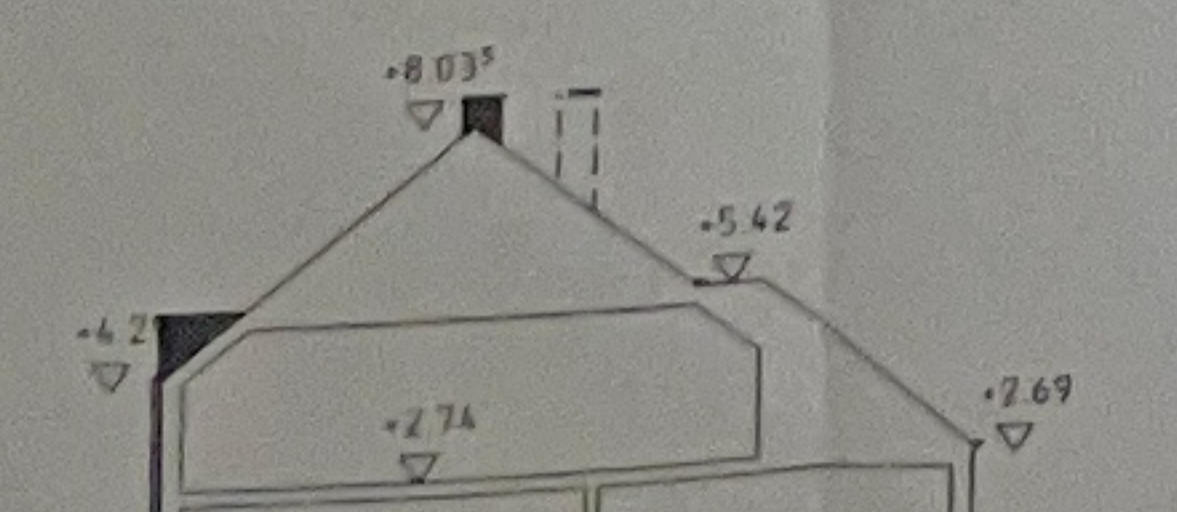

Matériaux

Maçonnerie	bricks Terco SAS (19/9/9)	Couverture	ardoises artificielles 27/40, ton gris Eternit
Rives	ton blanc Ivrea, joints de même ton	Chéneaux et TD	(en zinc) ardennois, ronds
Soubassement	grès schisteux (carrière de Rahssart)	Chassis	mécanici
Linéaux	bricks sur chant légèrement aéré	Porte garage	sectionnelle à cassette, ton brun "Woody"
Seuils	en petit granit		
Cheminée	ardoisée		

La cotation des plans correspond aux dimensions entre surfaces brutes et ne prend pas en compte les épaisseurs des revêtements tels que enduits muraux, plafonnages, faïences, carrelages, et les surépaisseurs des chapes ne figurant pas dans le plan de l'entreprise que si elle est reprise explicitement au contrat d'entreprise.
 Ce plan est établi conformément au cahier des charges approuvé par la S.A. Thomas & Pron. Toute option émise par la société d'architecture conserve en toute hypothèse ses droits d'auteur et notamment l'entière propriété intellectuelle. La société d'architecture conserve en toute hypothèse ses droits de reproduction de ceux-ci et de diffusion électronique de ses études et plans avec l'exclusivité des droits de reproduction de ceux-ci et de diffusion électronique de ses études et plans des formes et de quelque manière que ce soit. ["H.E." = Hors-Entreprises = non compris dans le devis].

Travaux CONSTRUCTION D'UNE MAISON UNIFAMILIALE

Situation	Province LUXEMBOURG	Division P/H
	Commune 6720 Habay de Luxembourg	
	Route de Luxembourg	délivré le 04/01/05
	Lotissement "Enclos du Châtelet"	Lot n° 21
	Cadastre section B, n° 1025 V3	
Acqureur	Mr & Mme WAUTHER-DESSEZ	signature
	Avenue de Bouillon, 15 A/104	
	Commune 6800 Libramont	
	Téléphone 061/23 45 01, 0497/50 45 01	
Architecte	Société Internationale d'Architecture	signature
	Architecte M. HUBIN François	
	Rue de la 1ère Armée Américaine, 63	
	5100 WEFOD	
	Téléphone 081/58 24 13	
Promoteur	THOMAS & PRON s.a.	signature
	La Besace n° 14	
	6852 SUR-PASSUL	
	Tel: 061/53 11 71	

Titre

● Vues en plan (topographique)	éch. V/50	classe	24
○ Coupes	éch. V/50	code	
○ Façades	éch. V/50	date	
● Implantations	éch. V/200	Plan n°	
● Profils terrain AA, BB	éch. V/200		
● Situation	éch. V/1000		

Indice	Nature des modifications	Date	Dess. Indice	Nature des modifications
A	vérification plans par l'Architecte Titulaire	02/09/04	HUF	0 plan de travail - métré
B	dossier demande de bâtir	03/09/04	AI	1 suivant "Bon pour Exécution" & remarques du permis de bâtir
C	suivant remarques administration communale	29/01/05	AI	
D	réintroduction	09/03/05	AI	
F	suppression de 7 clés (façade avant)	24/06/05	AI	