



COUPE A-A'

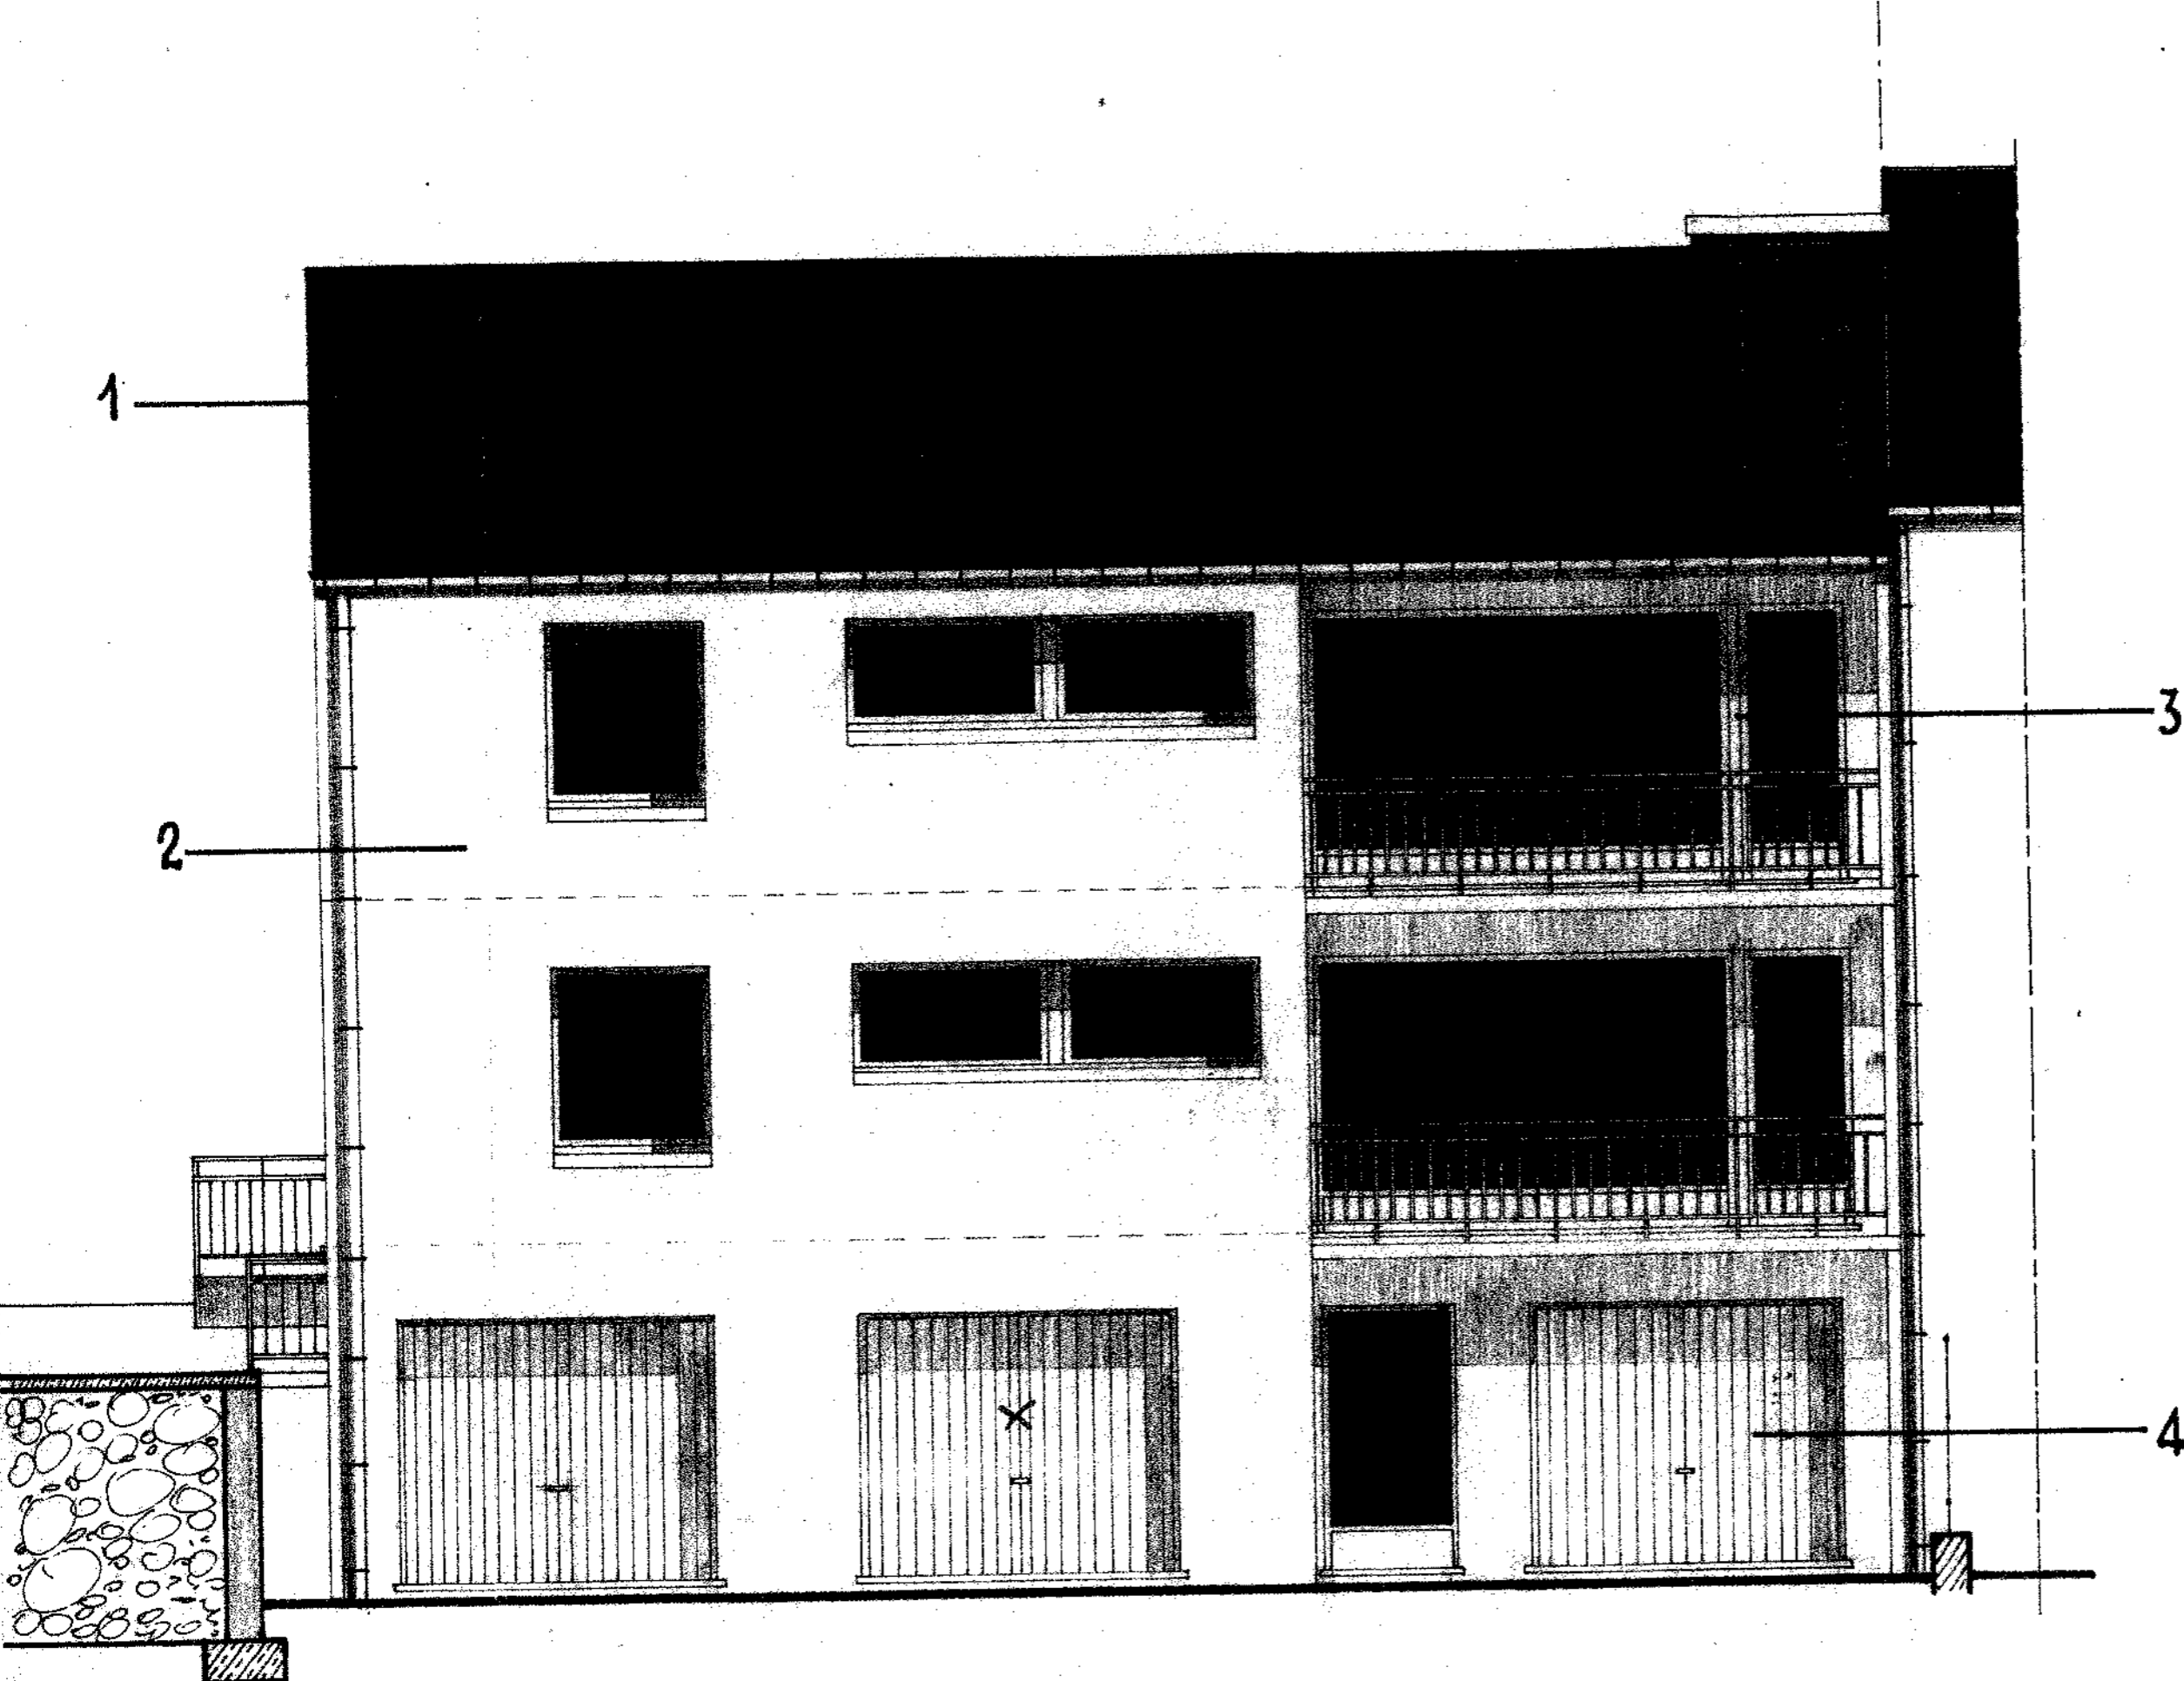

FACADE OUEST

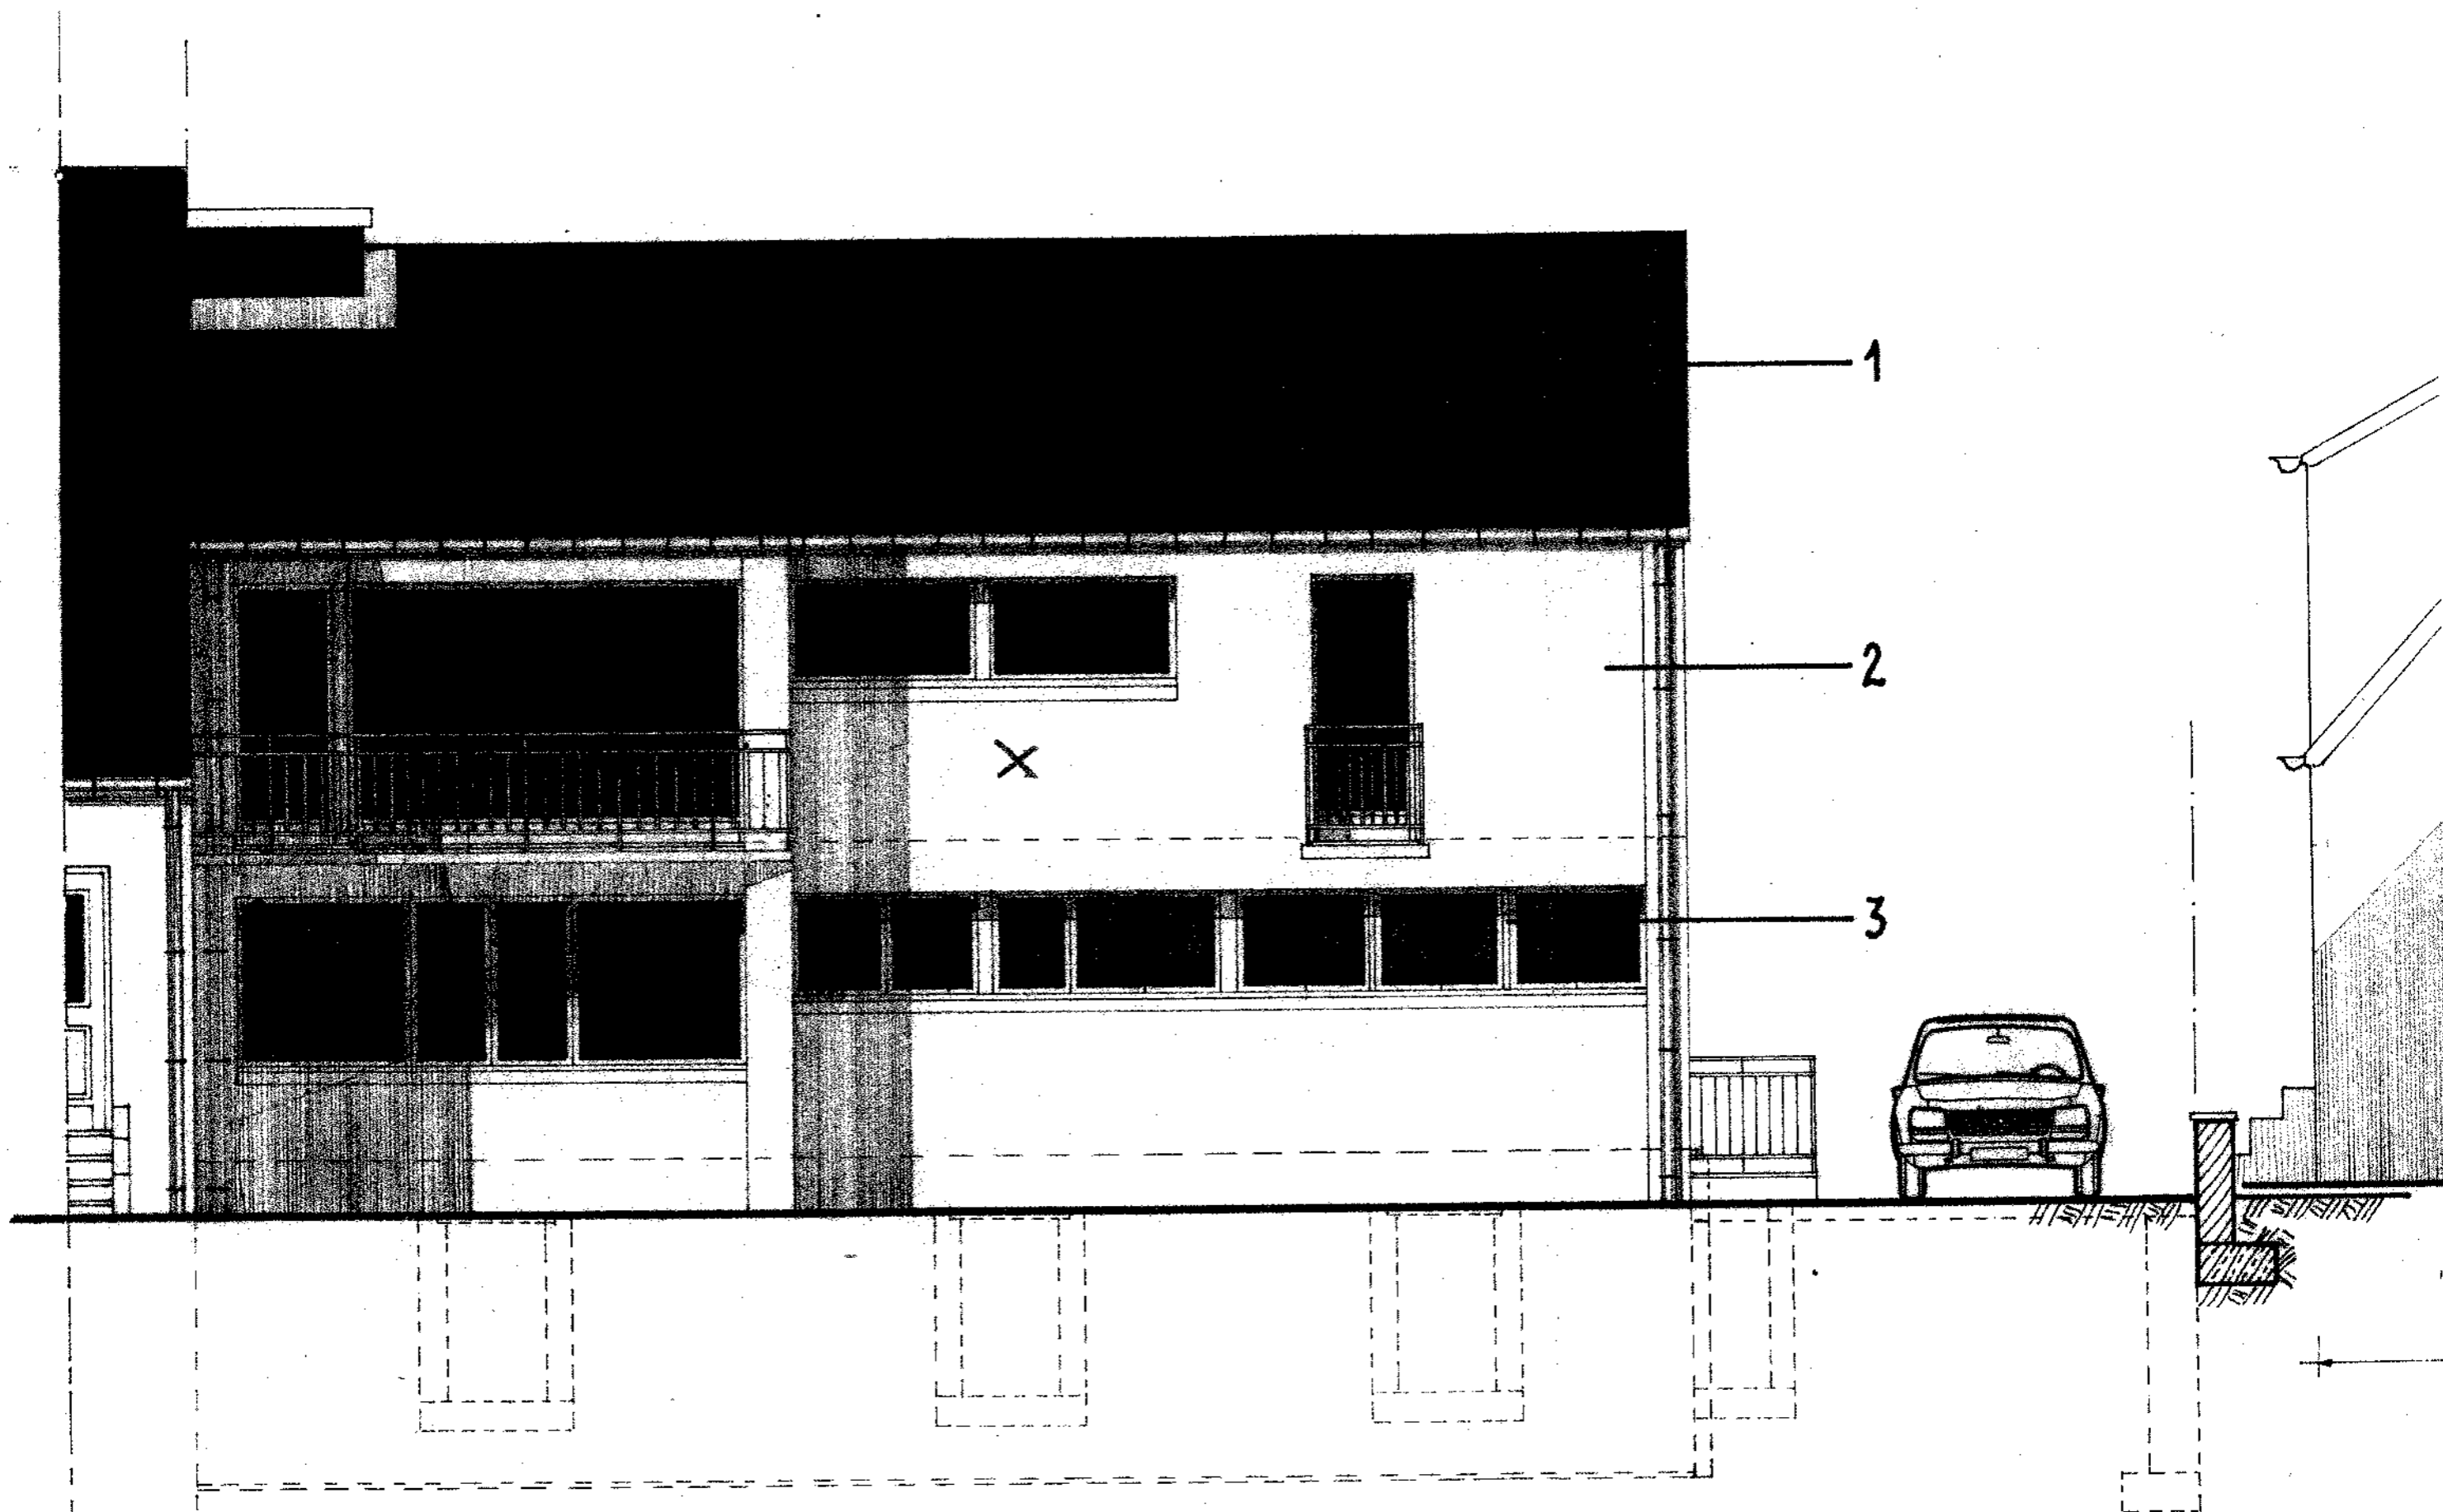


FACADE A RUE

PIGNON

CONSTRUCTION D'UN IMMEUBLE A APPARTEMENTS ET UN ENSEMBLE DE 8 GARAGES
 PROPRIETAIRE : M^r Angelo ROSSI, route d'Athus, 40, LONGEAU (Messancy)
 SITUATION : LONGEAU, route d'Athus. Cadastre S^{on} "C" nos 420^t, 420^y.
 FACADES; COUPE A-A'. Echelle 1:50^e PLAN N^o 4

RESIDENCE "TERESINA"

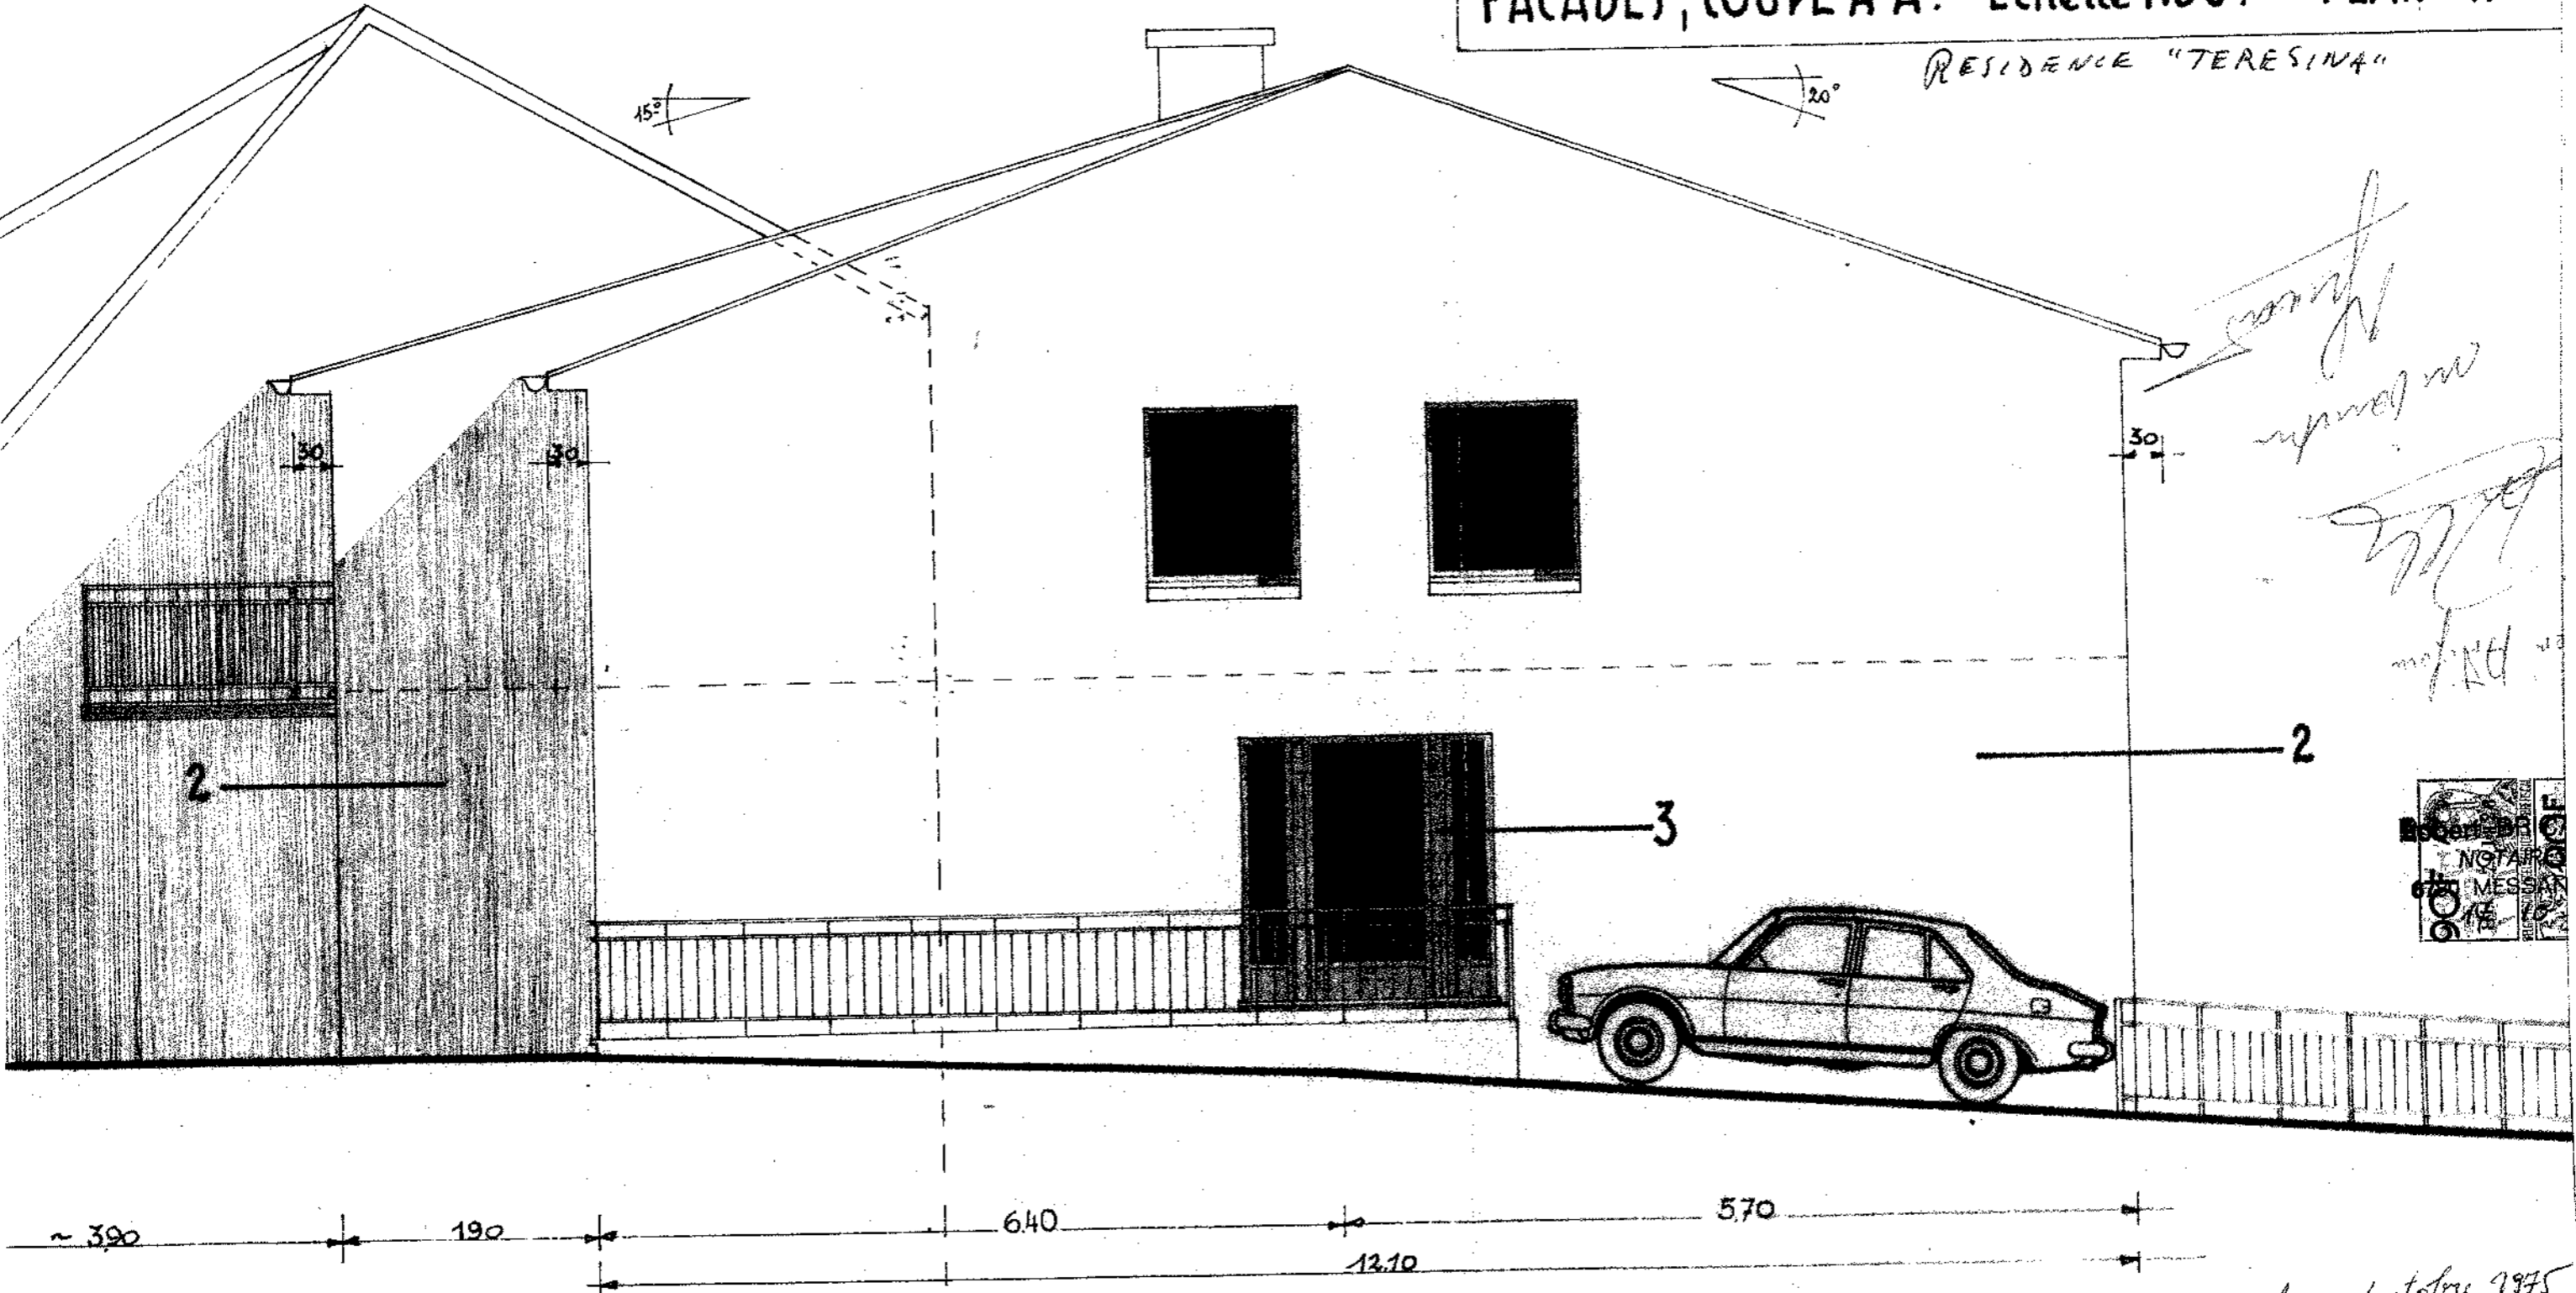

Handwritten notes and signatures:
 [Illegible signature]
 [Illegible signature]



Enregistré à ATHUS, le *vingt-neuf* octobre 1975
 vol. *48* fol. *55* case *17* les rôles *225* renvois
 Recu *deux cent vingt-cinq francs*
 (225) Le Recevut. *5*
[Signature]
 DE CONINCK