
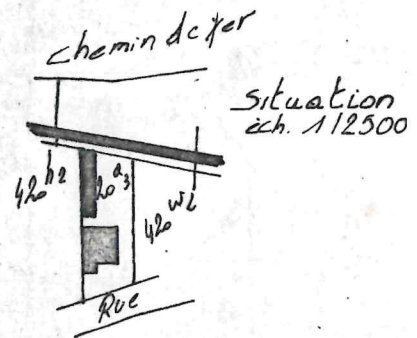


plan de division

D'UN BIEN CADASTRE : COMMUNE DE MESSANCY
SECTION : C - N° 420 a3 ptie

ECHELLE : 1 / 200

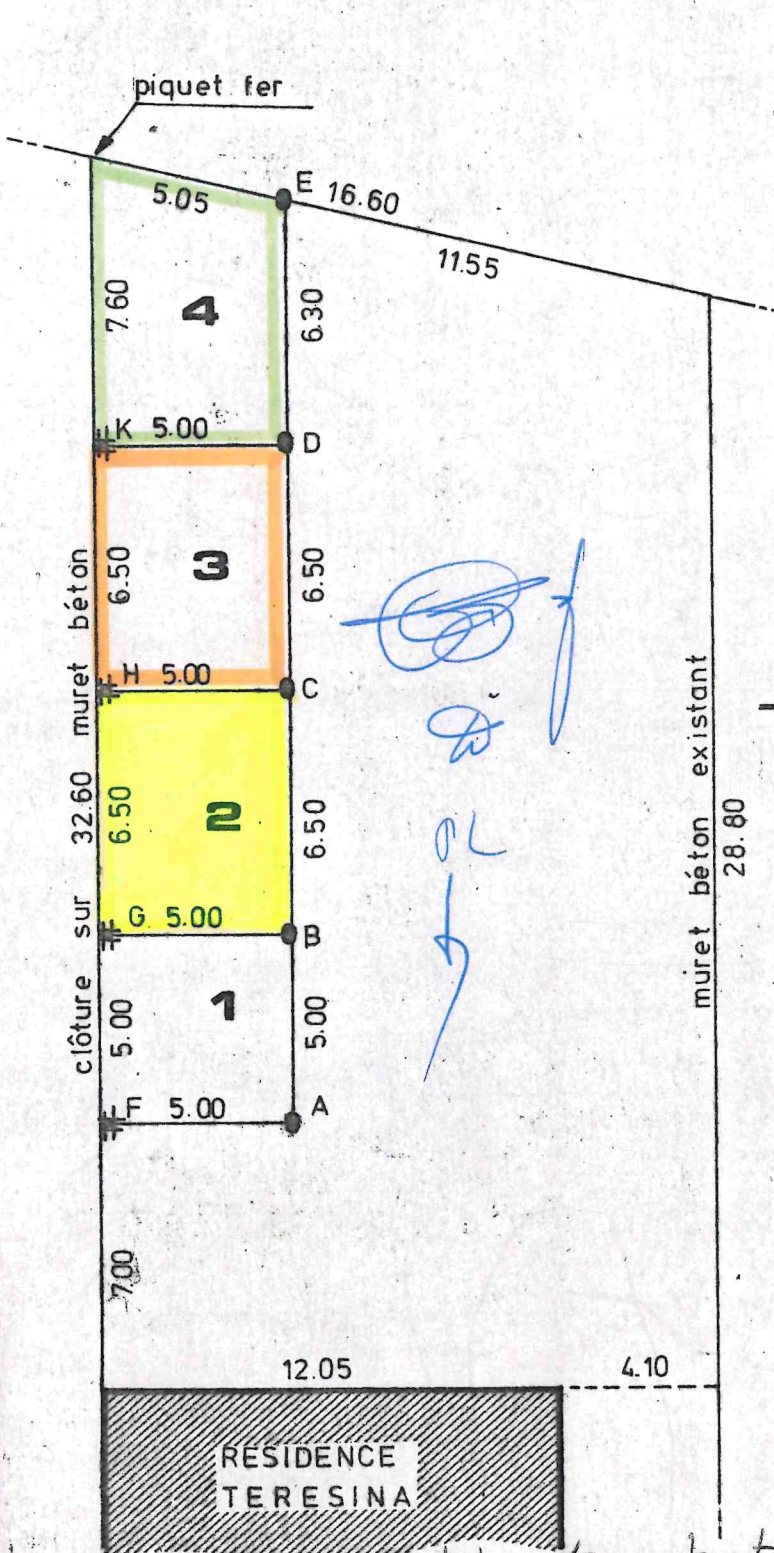

contenances

LOT 1 :	0 a 25 ca 00
LOT 2 :	0 a 32 ca 50
LOT 3 :	0 a 32 ca 50
LOT 4 :	0 a 34 ca 75
TOTAL :	1 a 24 ca 75

PLACEMENT BORNES

bornes de limite

● A B C D E

bornes d'alignement

F G H K



Ancillé le 25 OCT. 1979

Enregistré à Arlon le 20 septembre 1979 LEVE ET DRESSE PAR
 rôle un renvois par vol 140 p 54 case 4 PONCIN JL géom exp immo
 Regu deux cent vingt-cinq francs - 112b route d'arlon 6740 ETZ
225fr Le Receveur, [Signature] le 20 // 09 // 79
 Barwie