

COUPE TRANSVERSALE A. B.

AXE RUE SESSELICH

REMBLAIS

muret de clôture a demolir

trottoir existant

DEBLAIS

TERRAIN NATUREL
TRACE DU

terrasse

cuisine

sas

cage d'escalier

niveau de reference ± 0.00

11.20

14.65

11.05

3.45

200

30°

12.05

6.85

15


160


10

3.35

travaux sur hourdis (combles non aménageables)
espace d'accès aux combles (pour entretien)

RESIDENCE 2.

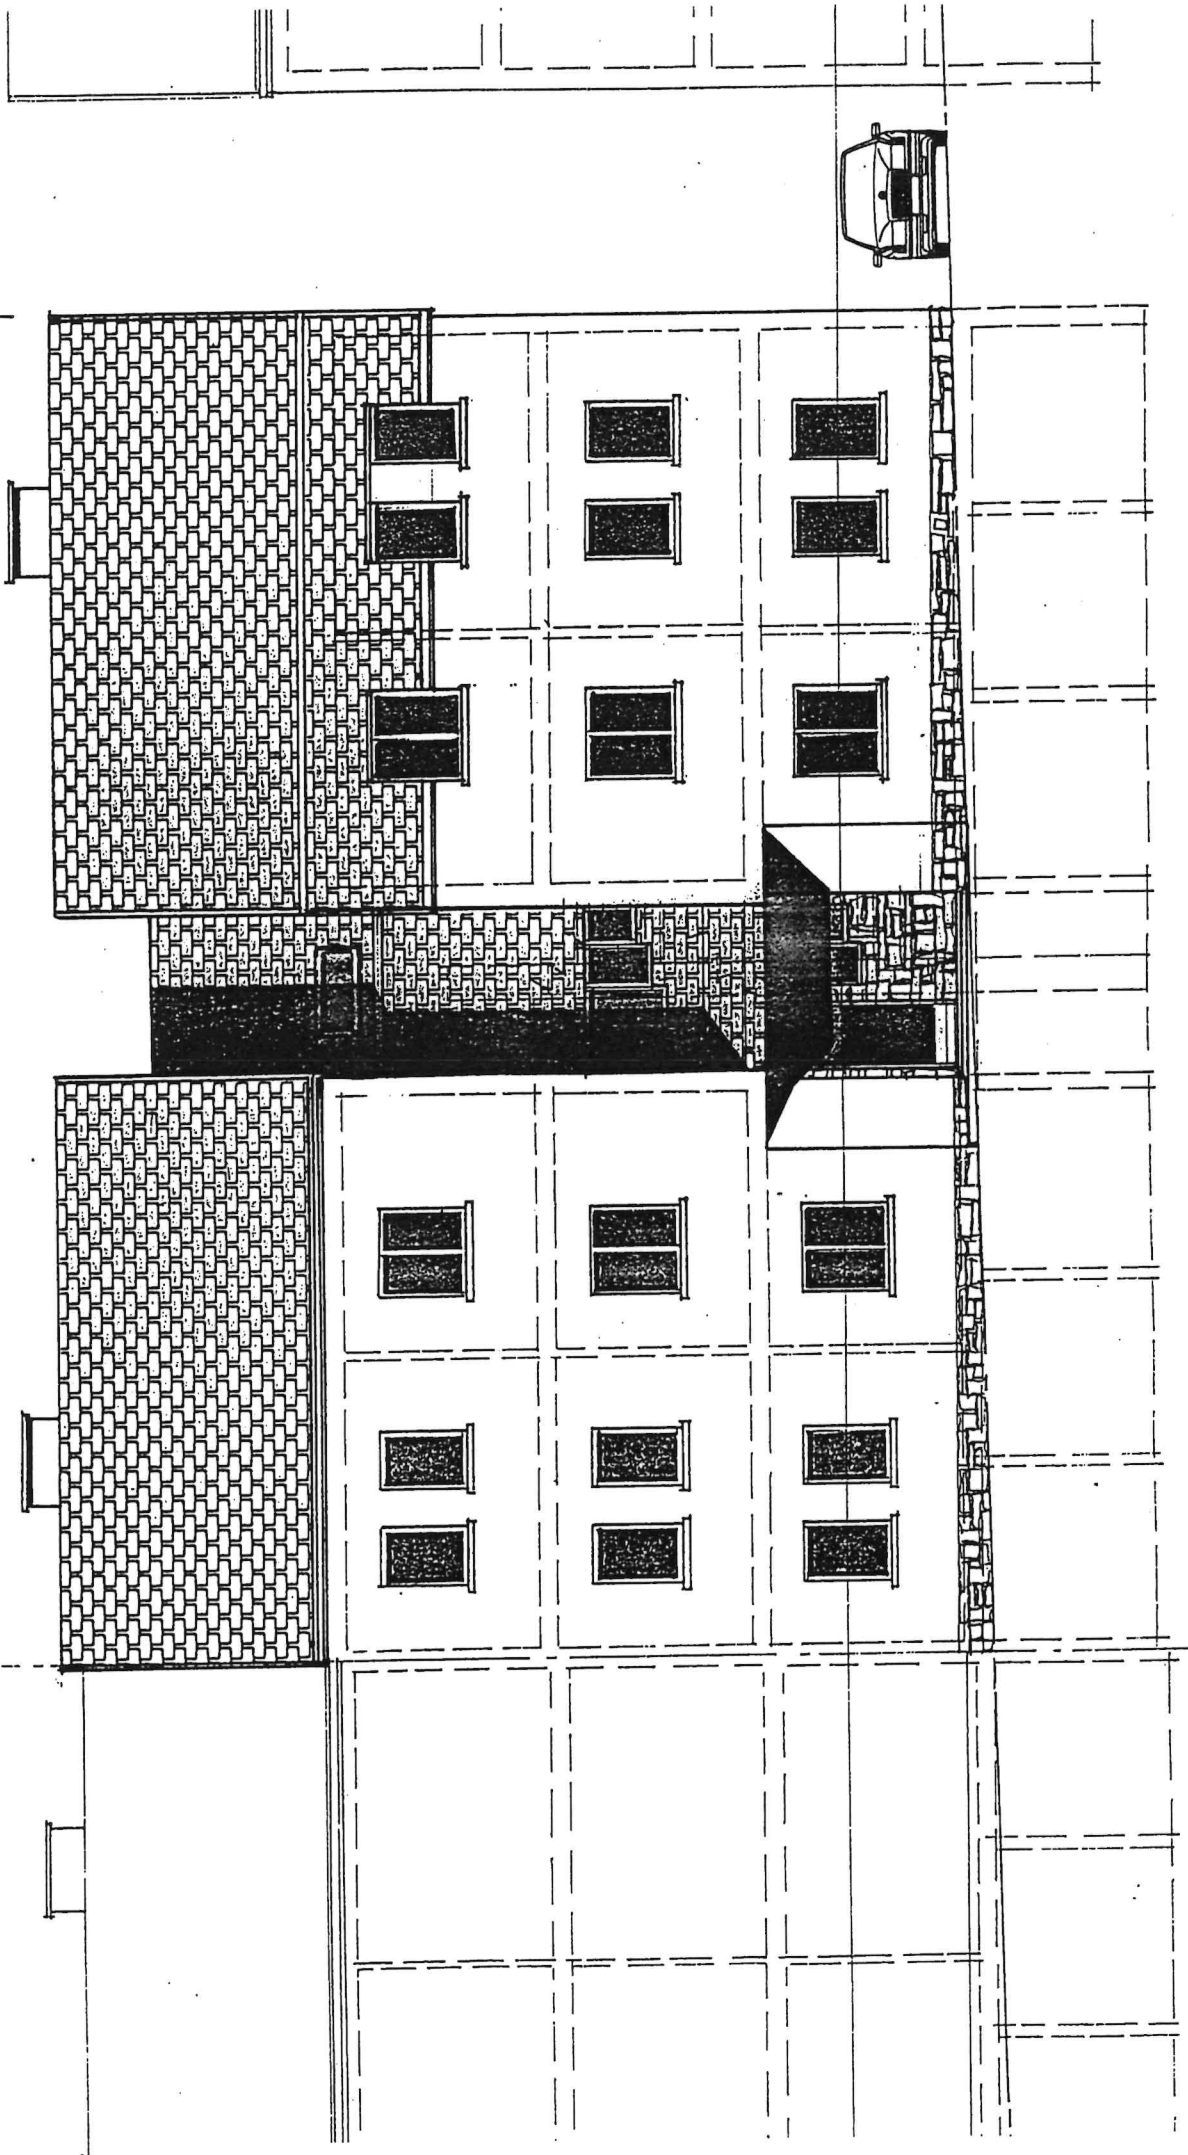

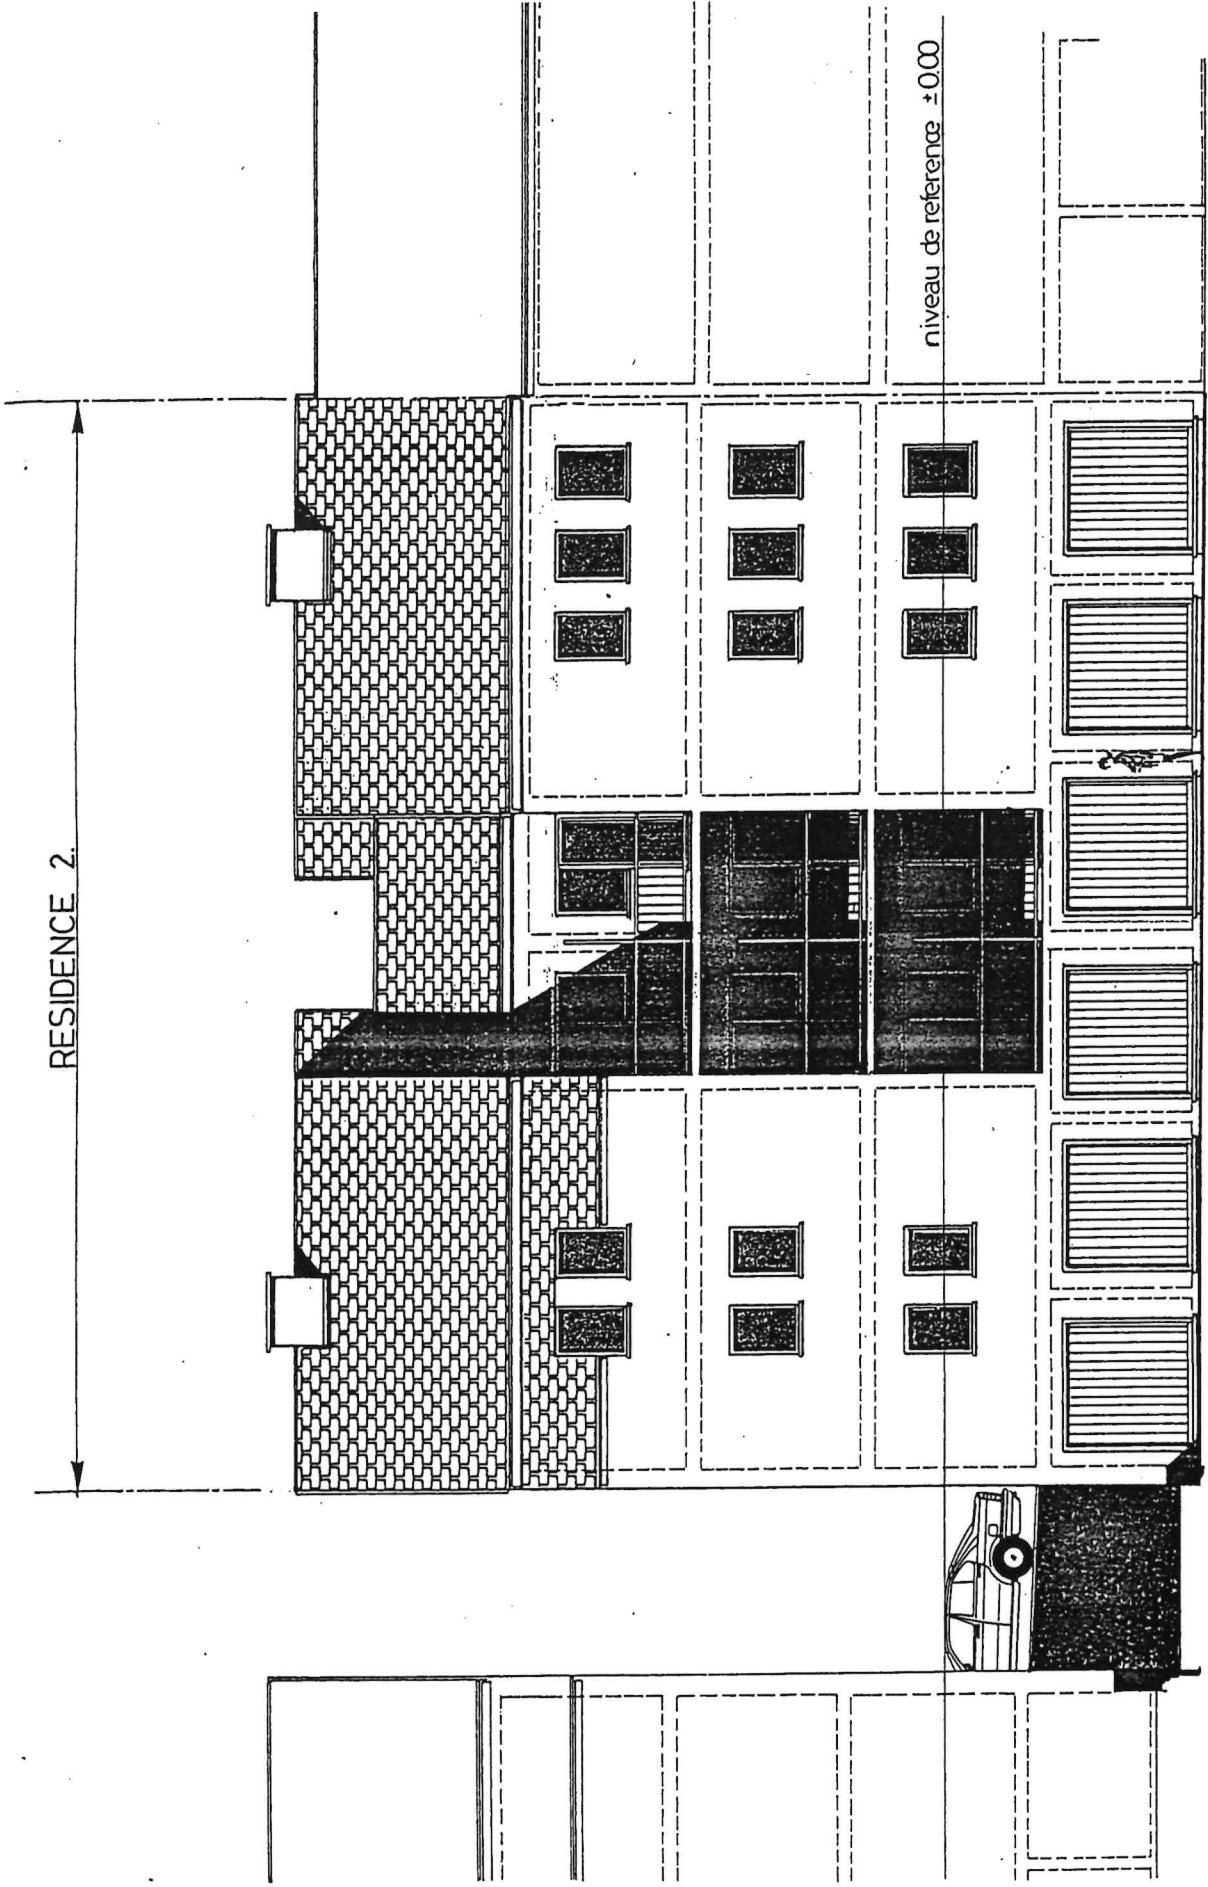

VUE DE LA FACADE ARRIERE