


# APPARTEMENT 3 Chambres

n° B niveaux : premier, deuxième et troisième étage

n° D niveaux : premier, deuxième et troisième étage

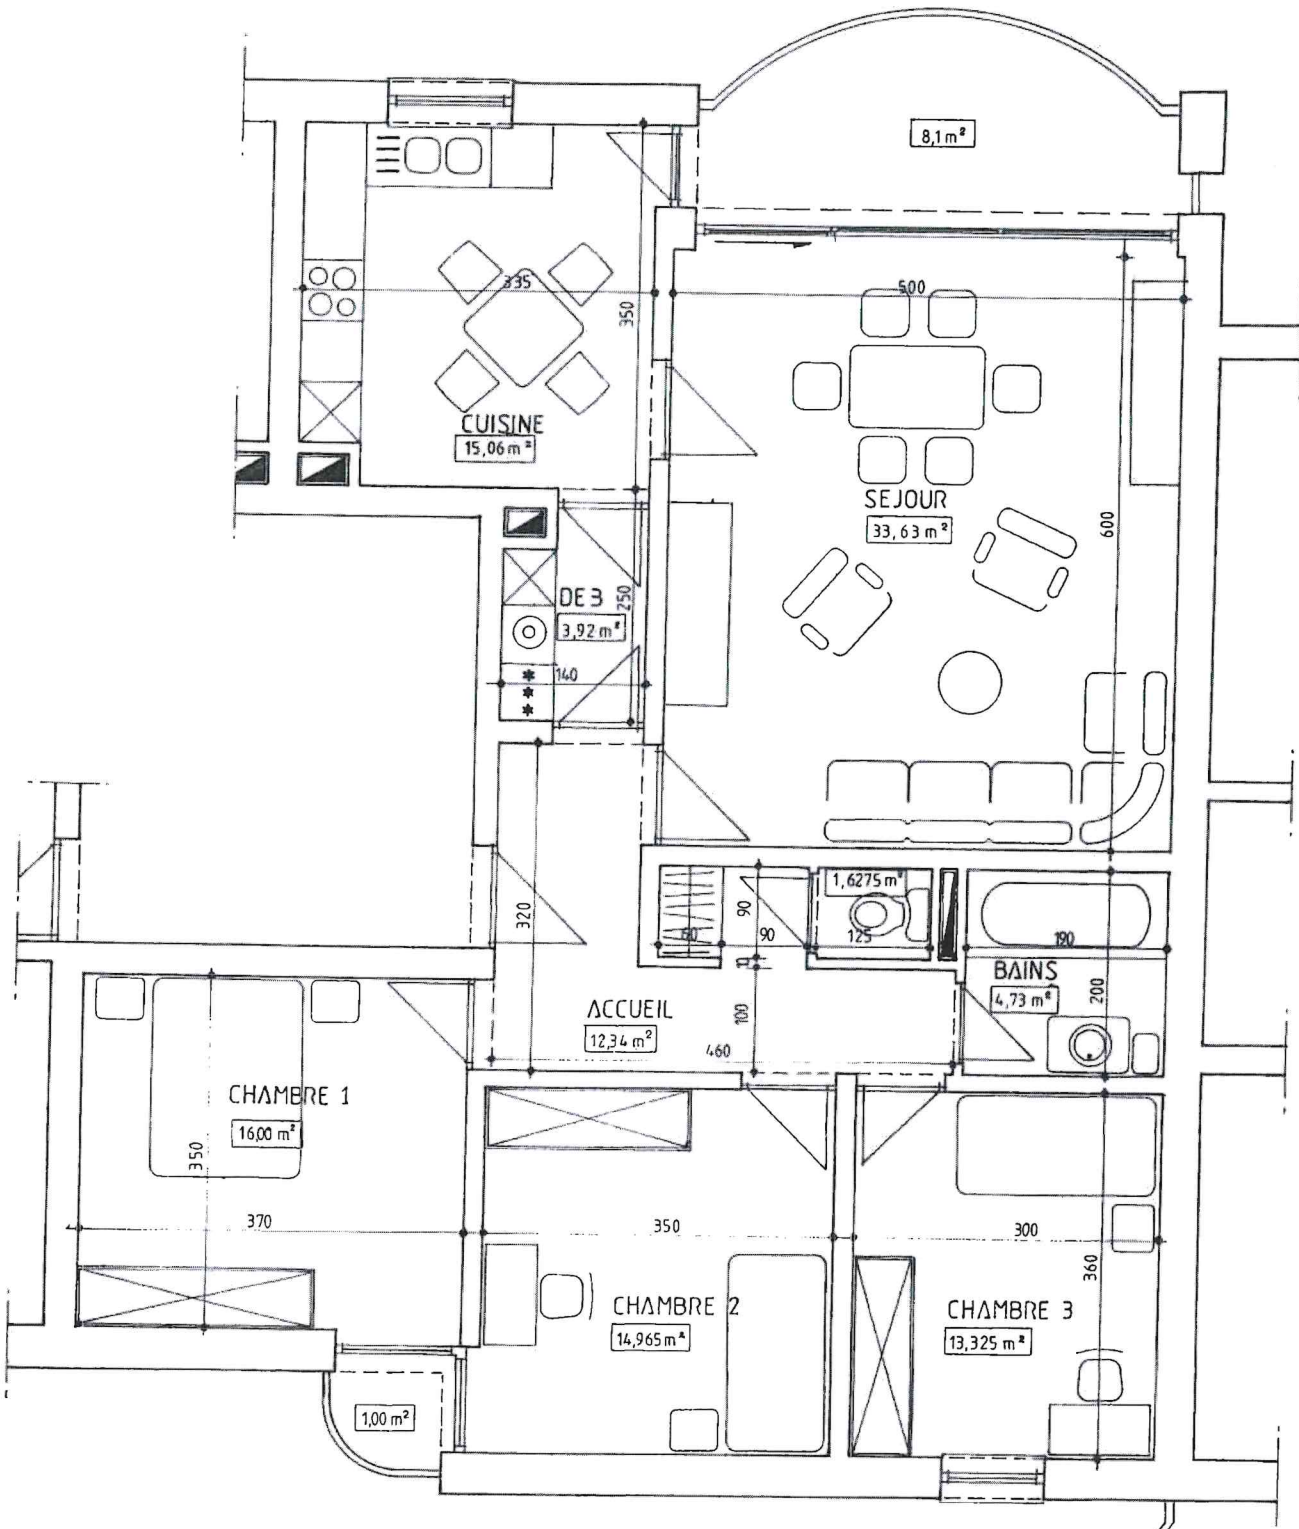

B1 : 124.70 m<sup>2</sup>

B2 : 124.70 m<sup>2</sup>


**B3 : 124.70 m<sup>2</sup>**

D1 : 124.70 m<sup>2</sup>

D2 : 124.70 m<sup>2</sup>

D3 : 124.70 m<sup>2</sup>

*ou terrasse 8.1 m<sup>2</sup>*

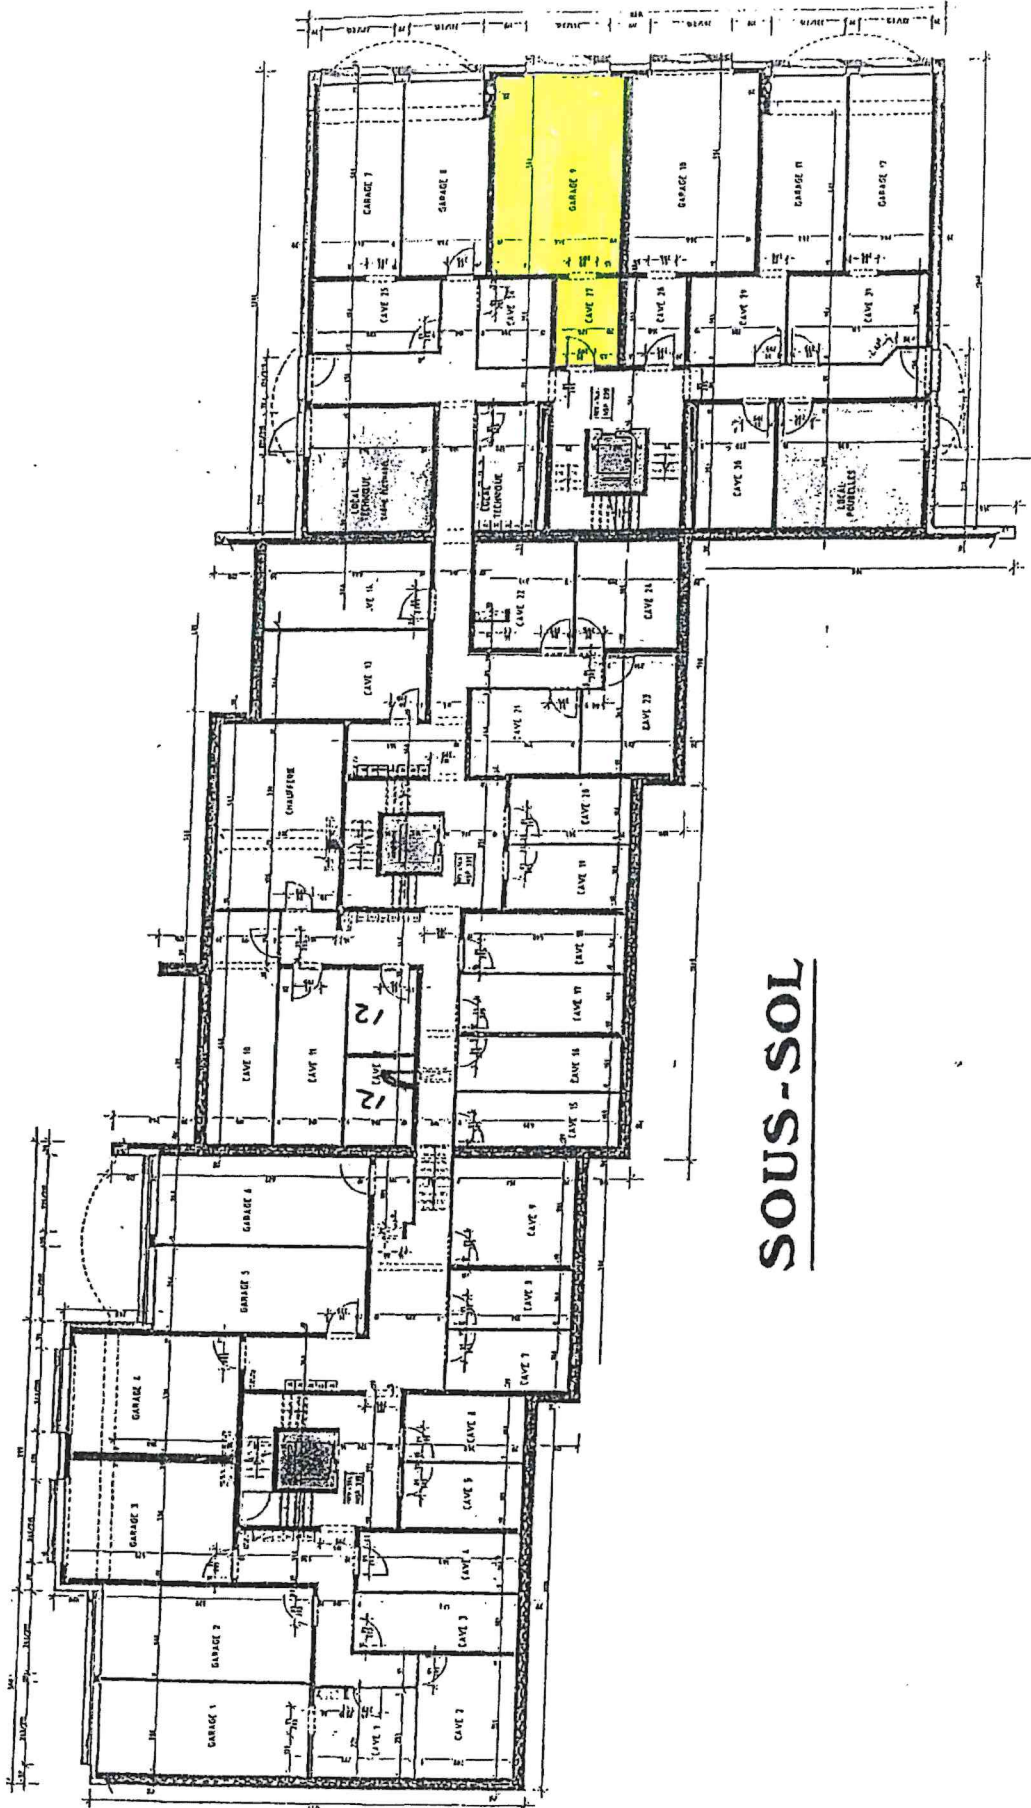

**SOUS-SOL**