



- ☐ AV Antwerpen - Limbourg
☐ AV Brabant
☐ AV Christ & West Vlaanderen
☒ AV Wallonie

Tél: 03 221 85 11
Tél: 02 874 57 11
Tél: 09 244 77 11
Tél: 081 492 511

CANA PC 1/1

Personnes responsables de l'exécution du travail:
Nom, Prénom: SPAL LEBLANC
N° de TVA: _____
ou n° de la carte d'identité: _____
Distributeur: _____
Compteur: n°: _____ Index: _____
Type de comptage: ☐ jour - ☐ bihoraire - ☐ nuit - _____

RAPPORT N°: _____
Membre n°: _____ Quittance n°: _____
Installation: Nom: M. WACKEL
Adresse: R. de l'Église n° 70 (Lommen)
6100 AALON
Date de visite: 25/08/04
Propriétaire ou Mandataire: Tél.: _____
Nom, Prénom: _____
Adresse: _____
Demandeur: _____

Type de visite: ☒ 270 ☐ 271 ☐ 276 RGIE Nature de l'installation: ☒ Nouvelle ☐ Extension ☐ Modifi. ☐ Existante ☐ Temporaire
Contrôle sur base des prescriptions du: ☒ RGIE: art. ☒ 86 ☐ 87 ☐ 88 ☐ 95 ☐ RGPT ☐ R.T. ☐ de la Cie d'électricité
Installation conçue pour la tension de MAX 230 V, AC, Protection branchement: MAX 40 A Type: Aplaver
Description du branchement: Aplaver Type câble: Aplaver Section: _____ x _____ mm²
Alimentation tableau principal: 4 x 10 mm² Nbre de tableaux: 1 Nombre de circuits terminaux: 7 II
Type de prise de terre: Existant Résistance de dispersion: 30 Ohms Isolement général: 10 M Ohms

PROCES-VERBAL DE CONTROLE D'UNE INSTALLATION ELECTRIQUE A BASSE TENSION

DESCRIPTION DE L'INSTALLATION: les schémas de position et unifilaires font parties intégrantes du rapport

INFRACTIONS (voir la signification des numéros au verso):

NEANT

Le différentiel général ~~est~~ a été - plombé

L'installation électrique doit être recontrôlée avant le 25/08/04 ainsi que avant la mise en service de modifications ou extensions importantes telle que l'ajout d'un circuit.

Conclusion:

LA NOUVELLE INSTALLATION ELECTRIQUE - EST CONFORME AUX PRESCRIPTIONS REPRISES CI-DESSUS
L'INSTALLATION PEUT ETRE MISE SOUS TENSION

PROCES-VERBAL DE CONTROLE DE L'INSTALLATION EXISTANTE (ART. 276 DU RGIE)

INFRACTIONS sur la partie existante (voir la signification des numéros au verso):

Les installations doivent faire l'objet d'un nouveau contrôle avant le _____
Conformément à l'art. 274 de RGIE, les travaux nécessaires pour faire disparaître les infractions constatées au moment de la visite doivent être exécutés sans retard et toutes mesures adéquates doivent être prises pour qu'en cas de maintien en service

Annexes: 1
VISA DU DISTRIBUTEUR:

Pour le Directeur général
Nom, N° Agent, Signature

COLLARD, D 1007


Collard





ENTREPRISE GENERALE D'ELECTRICITE
S P R L. LIBLANC ET FILS

Rue des Pentes, 4
 6820 FONTENOILLE

TEL: 061/32-98-71 Chiny
 FAX: 061/31-50-26
 GSM: 0495/510-132

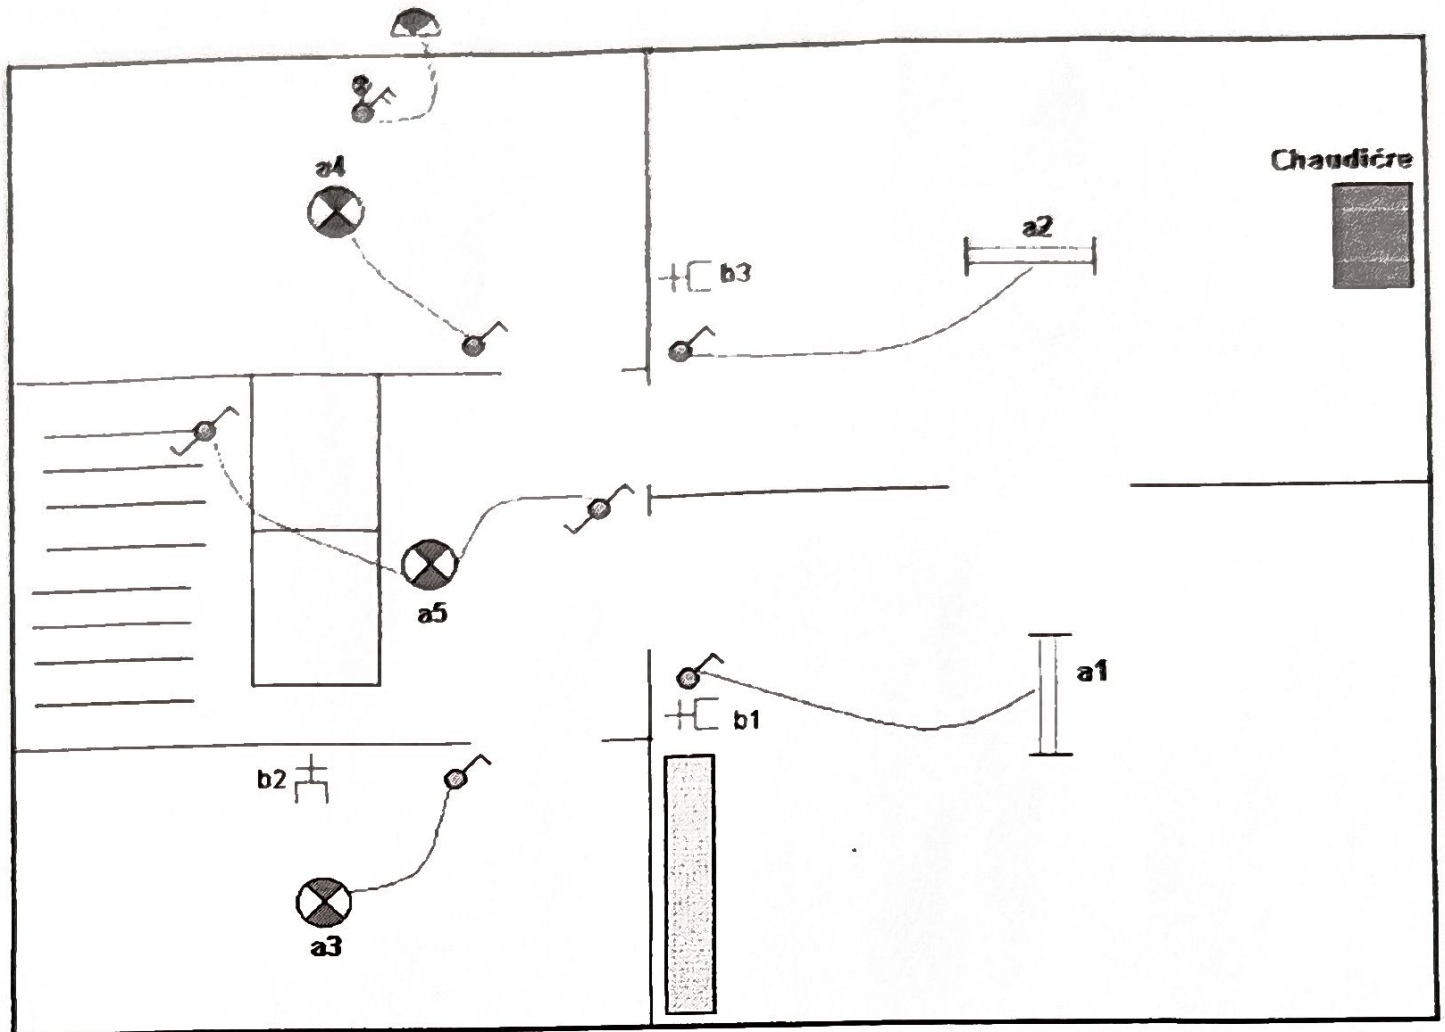

CAVES

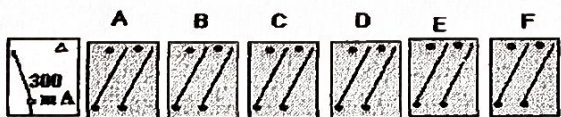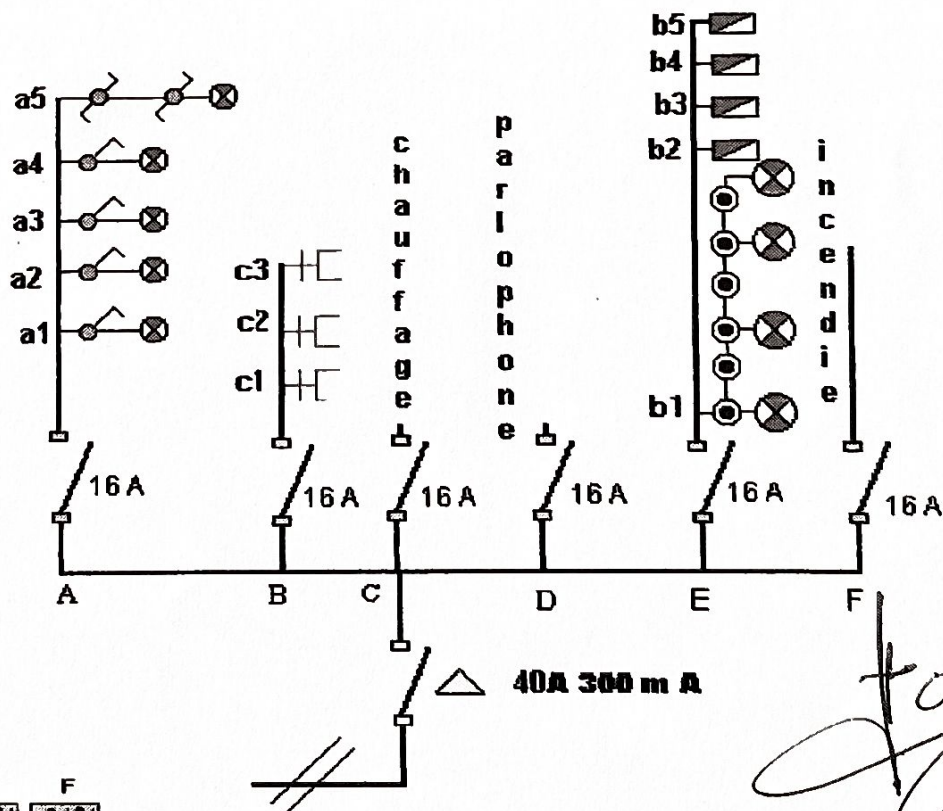

AIB-VINÇOTTE BELGIUM
 Bertrand COLLARD
 1067

25/08/04