


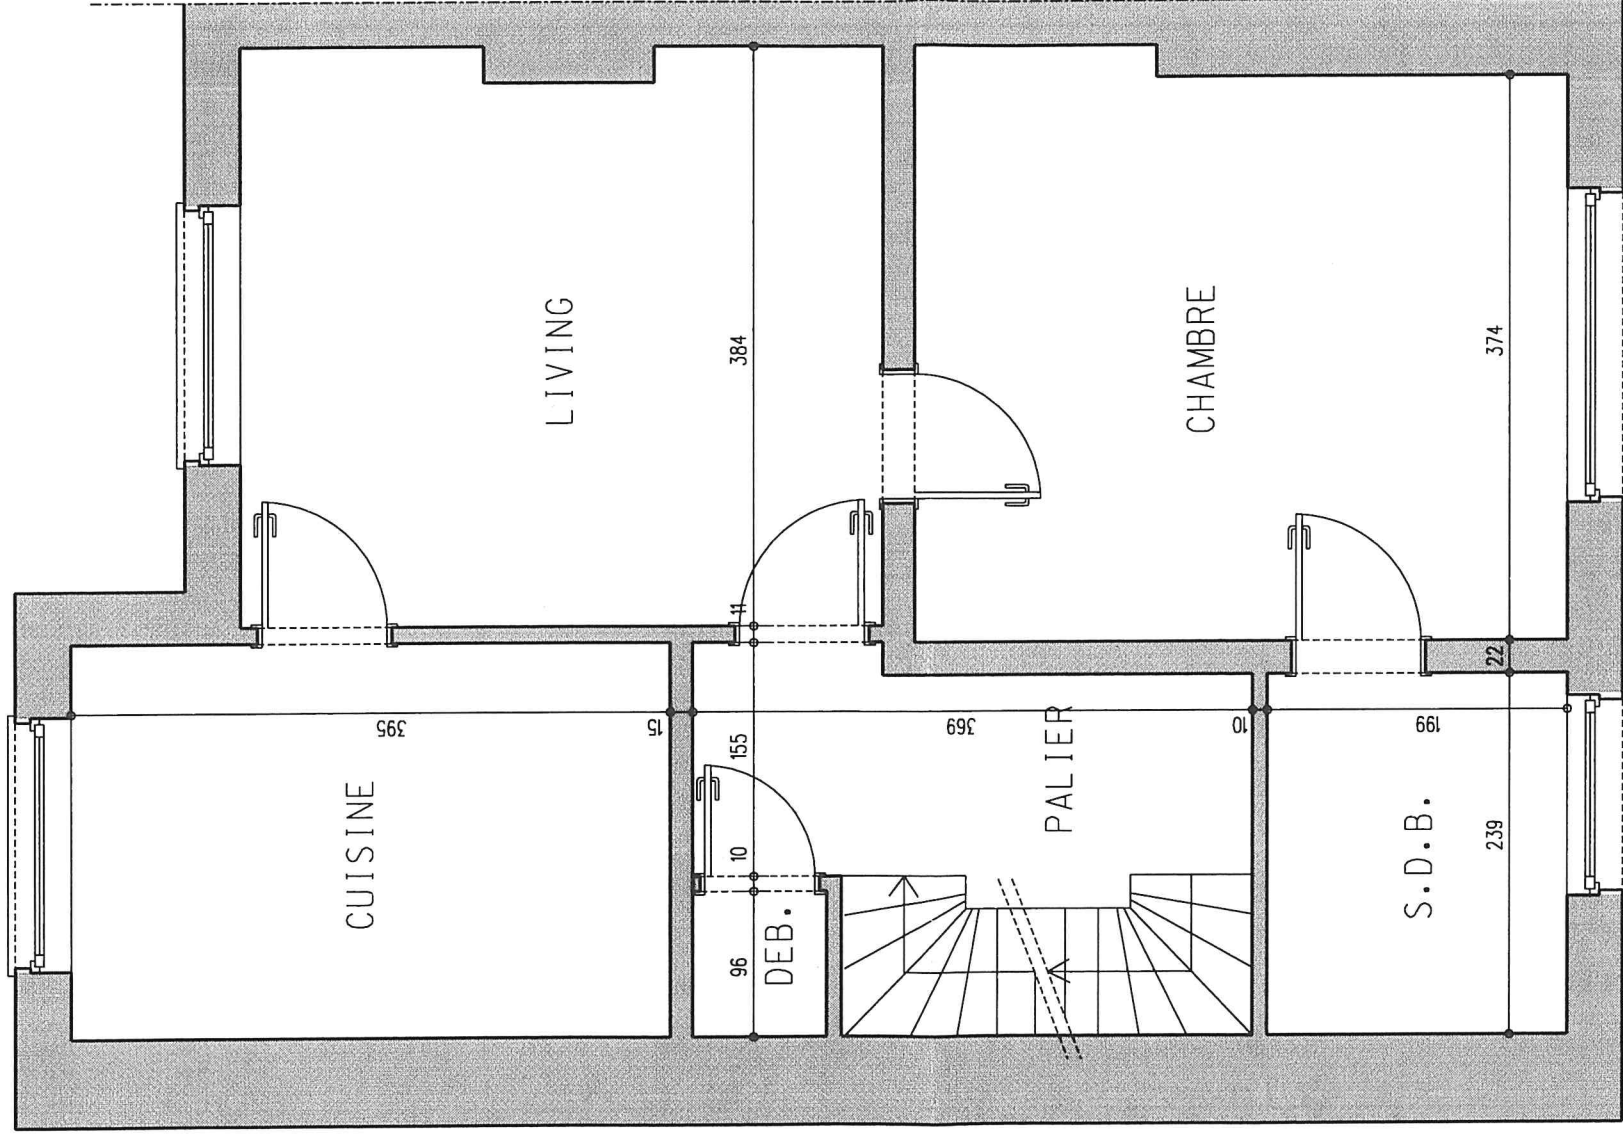

1ER ETAGE
APPARTEMENT 2 + DEBARRAS
50,02 m²

ECH. 1/50

no 24

Le 07/10/2008
Alain
Autres et suivants