



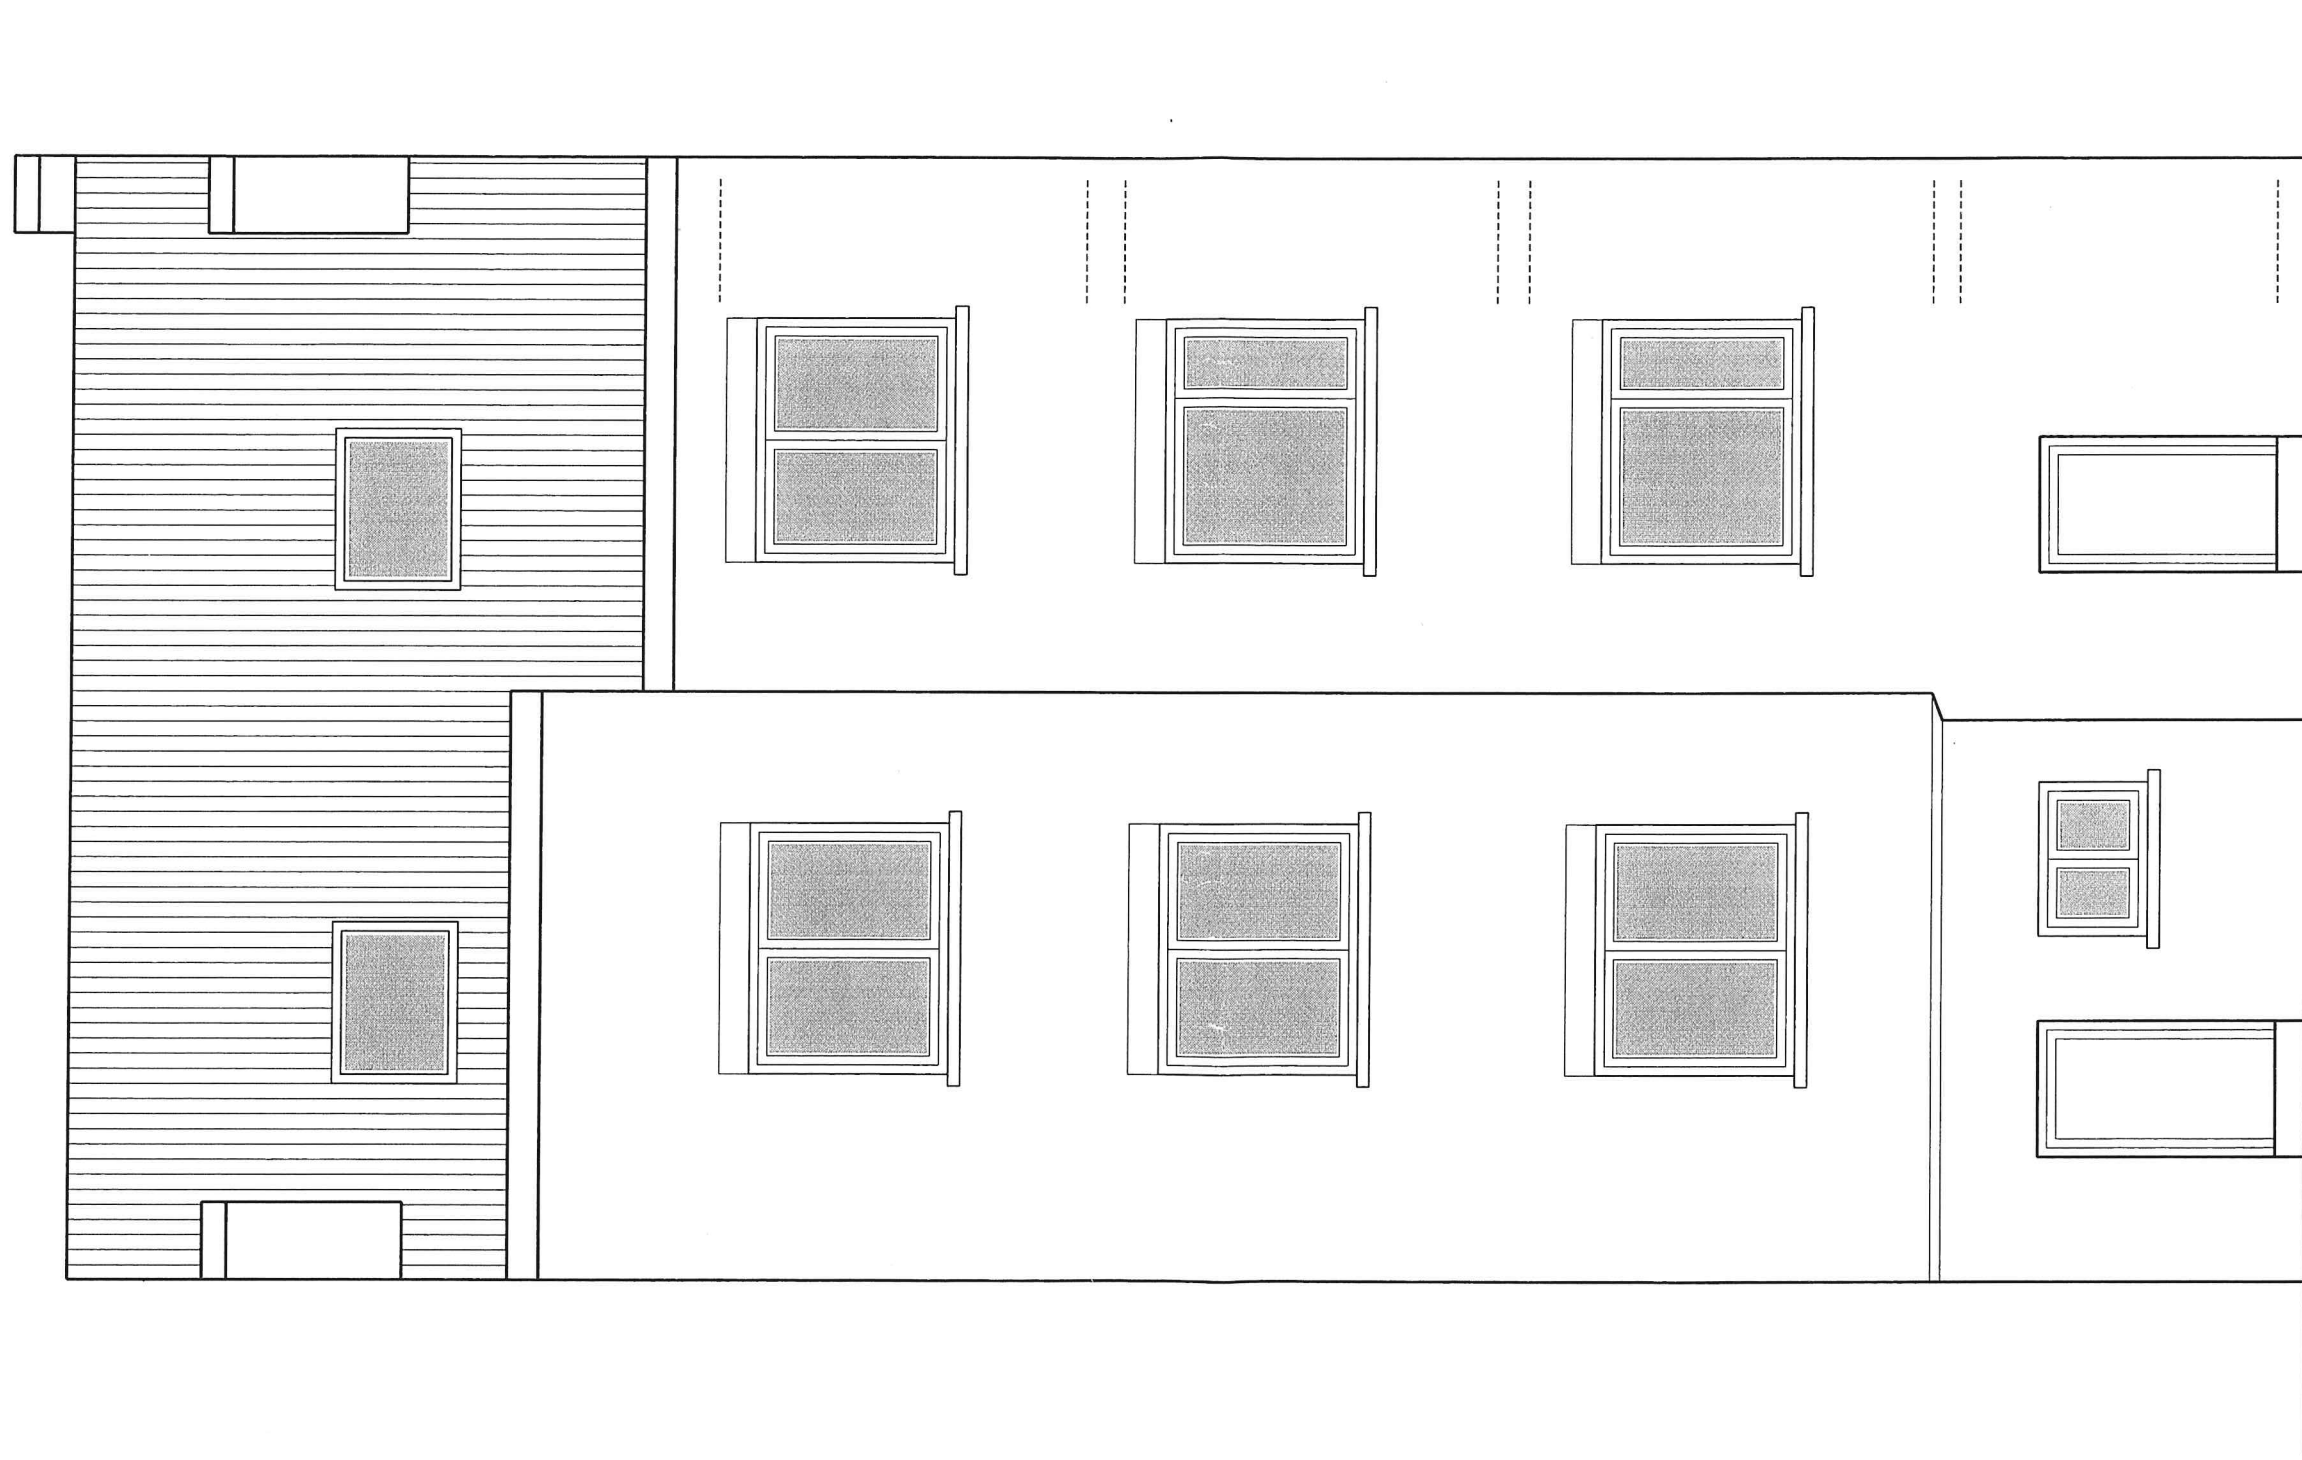

FACADE ARRIERE ECH. 1/50

NO 27

Le 07/10/2008
Hodur

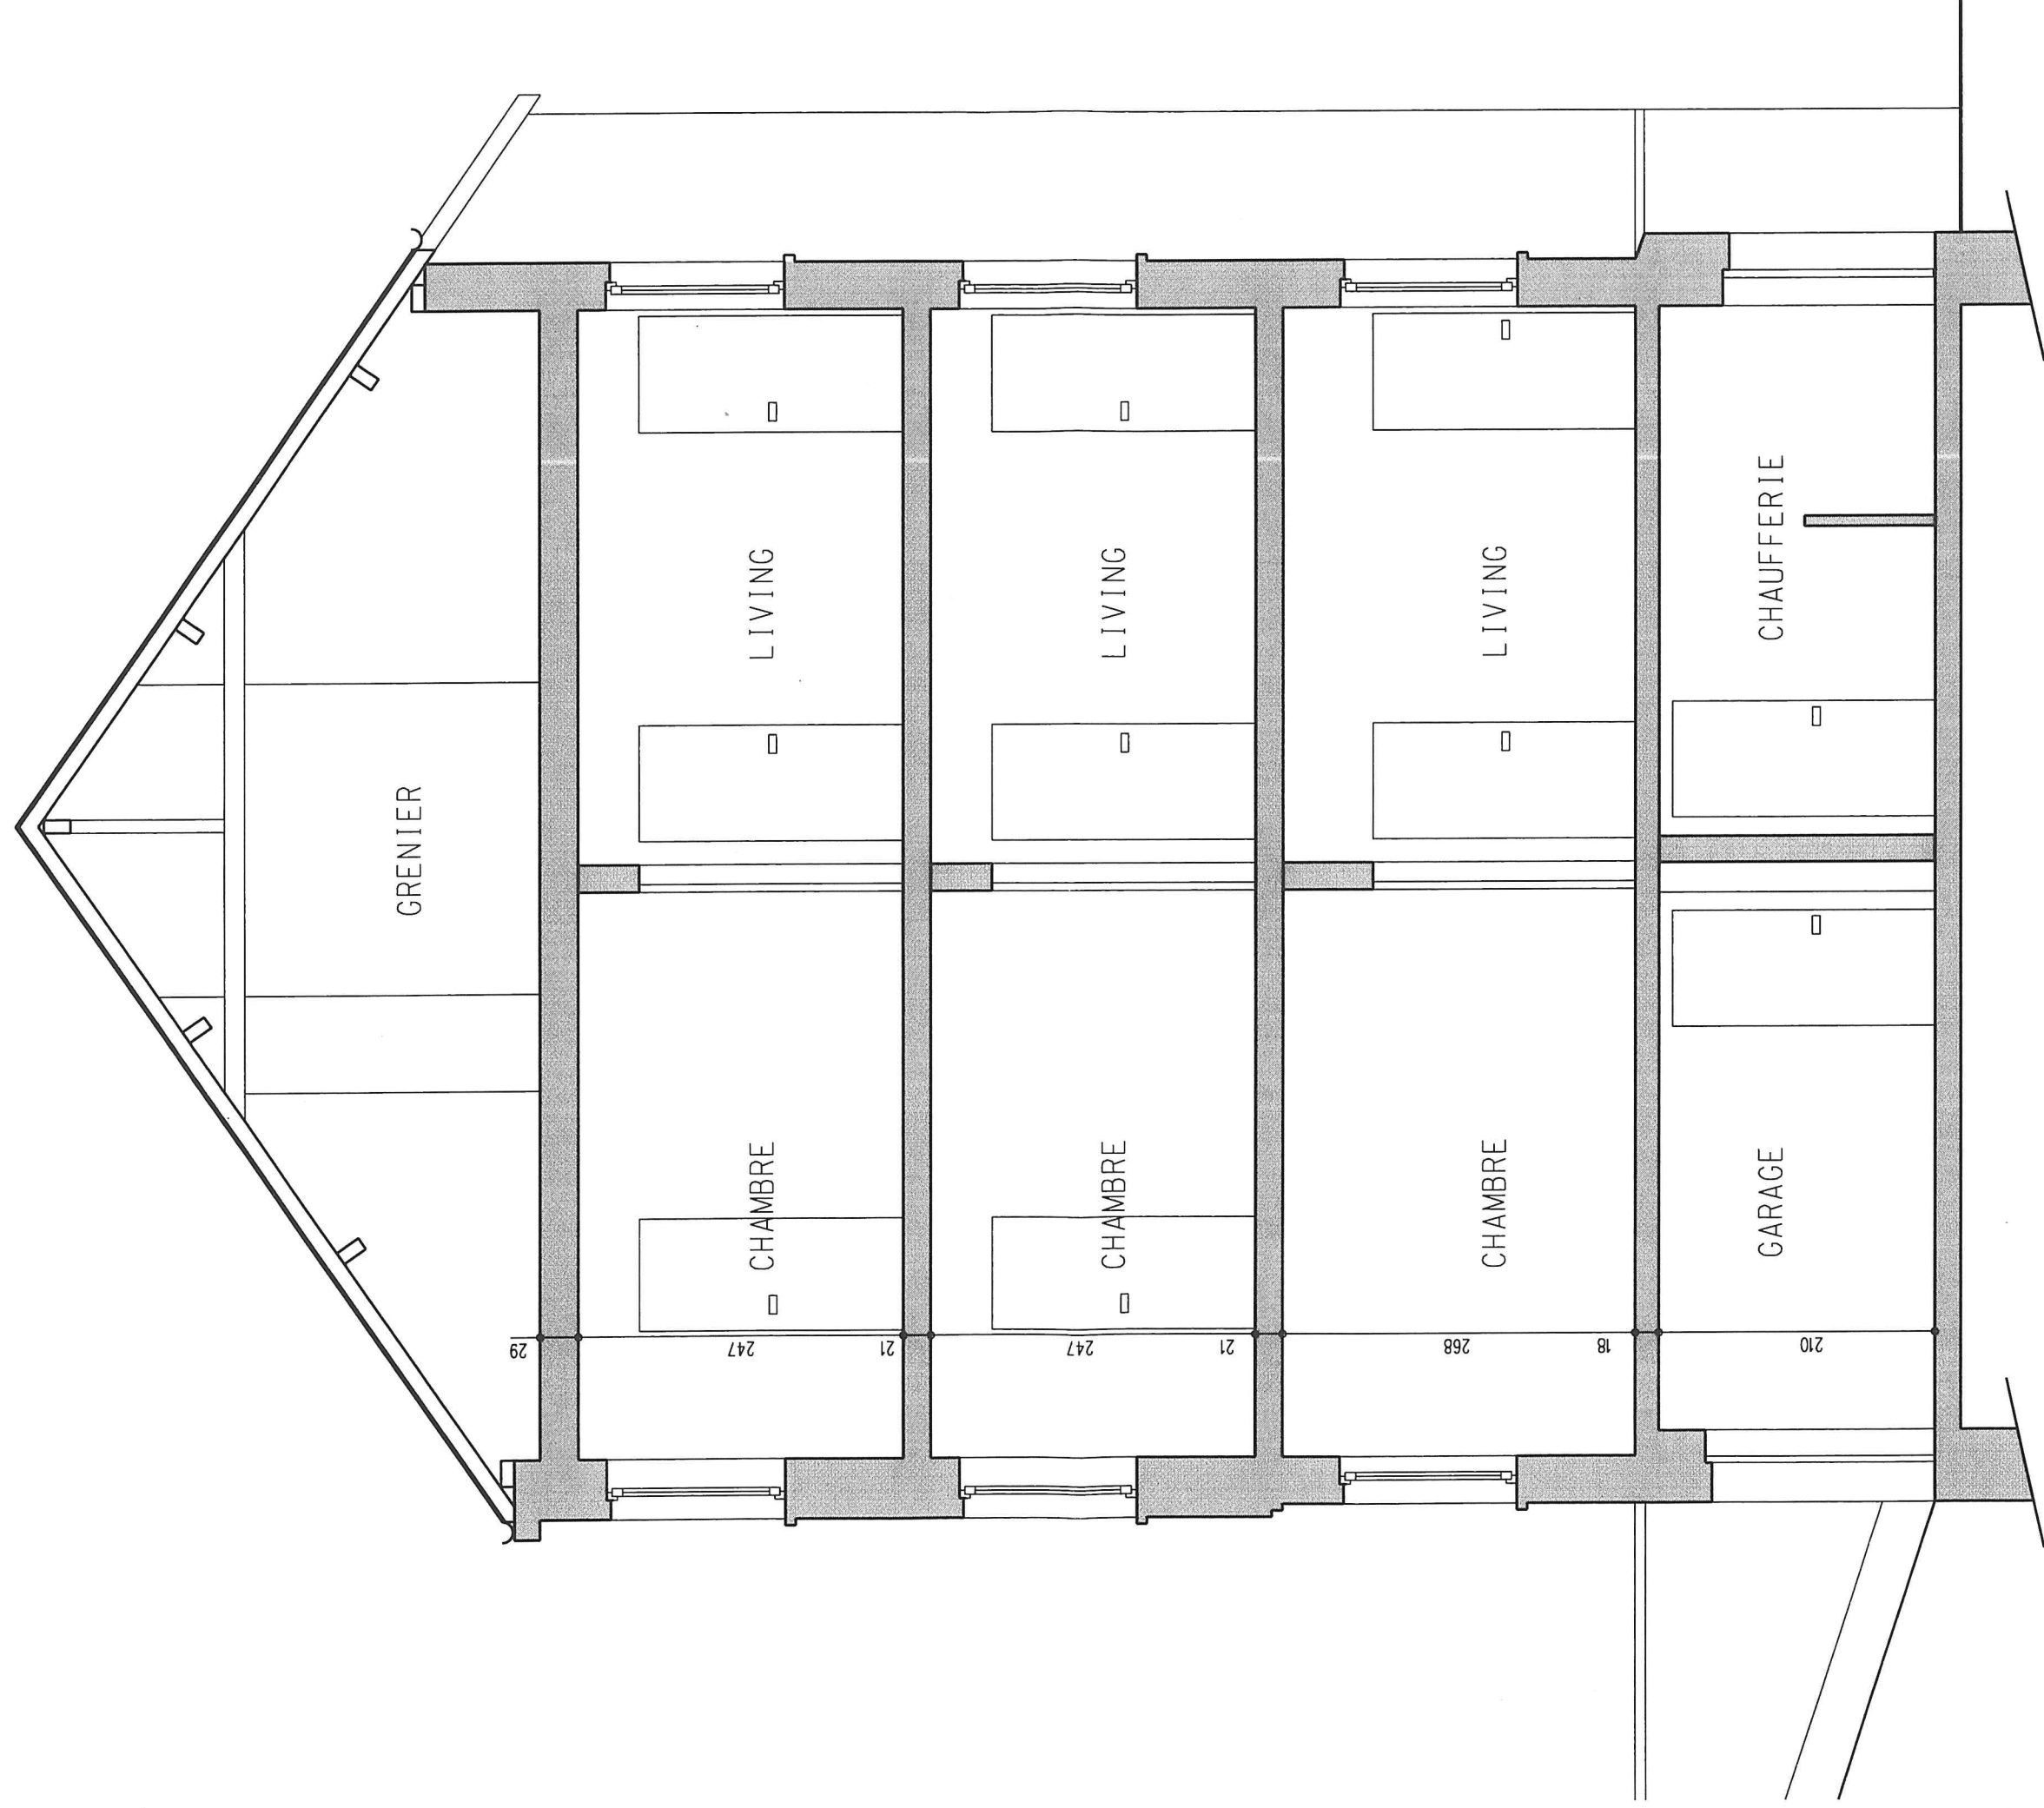


COUPE TRANSVERSALE ECH. 1/50

N° 391 W

du 04/10/2008

S. Machin


Architecte et dessinateur.

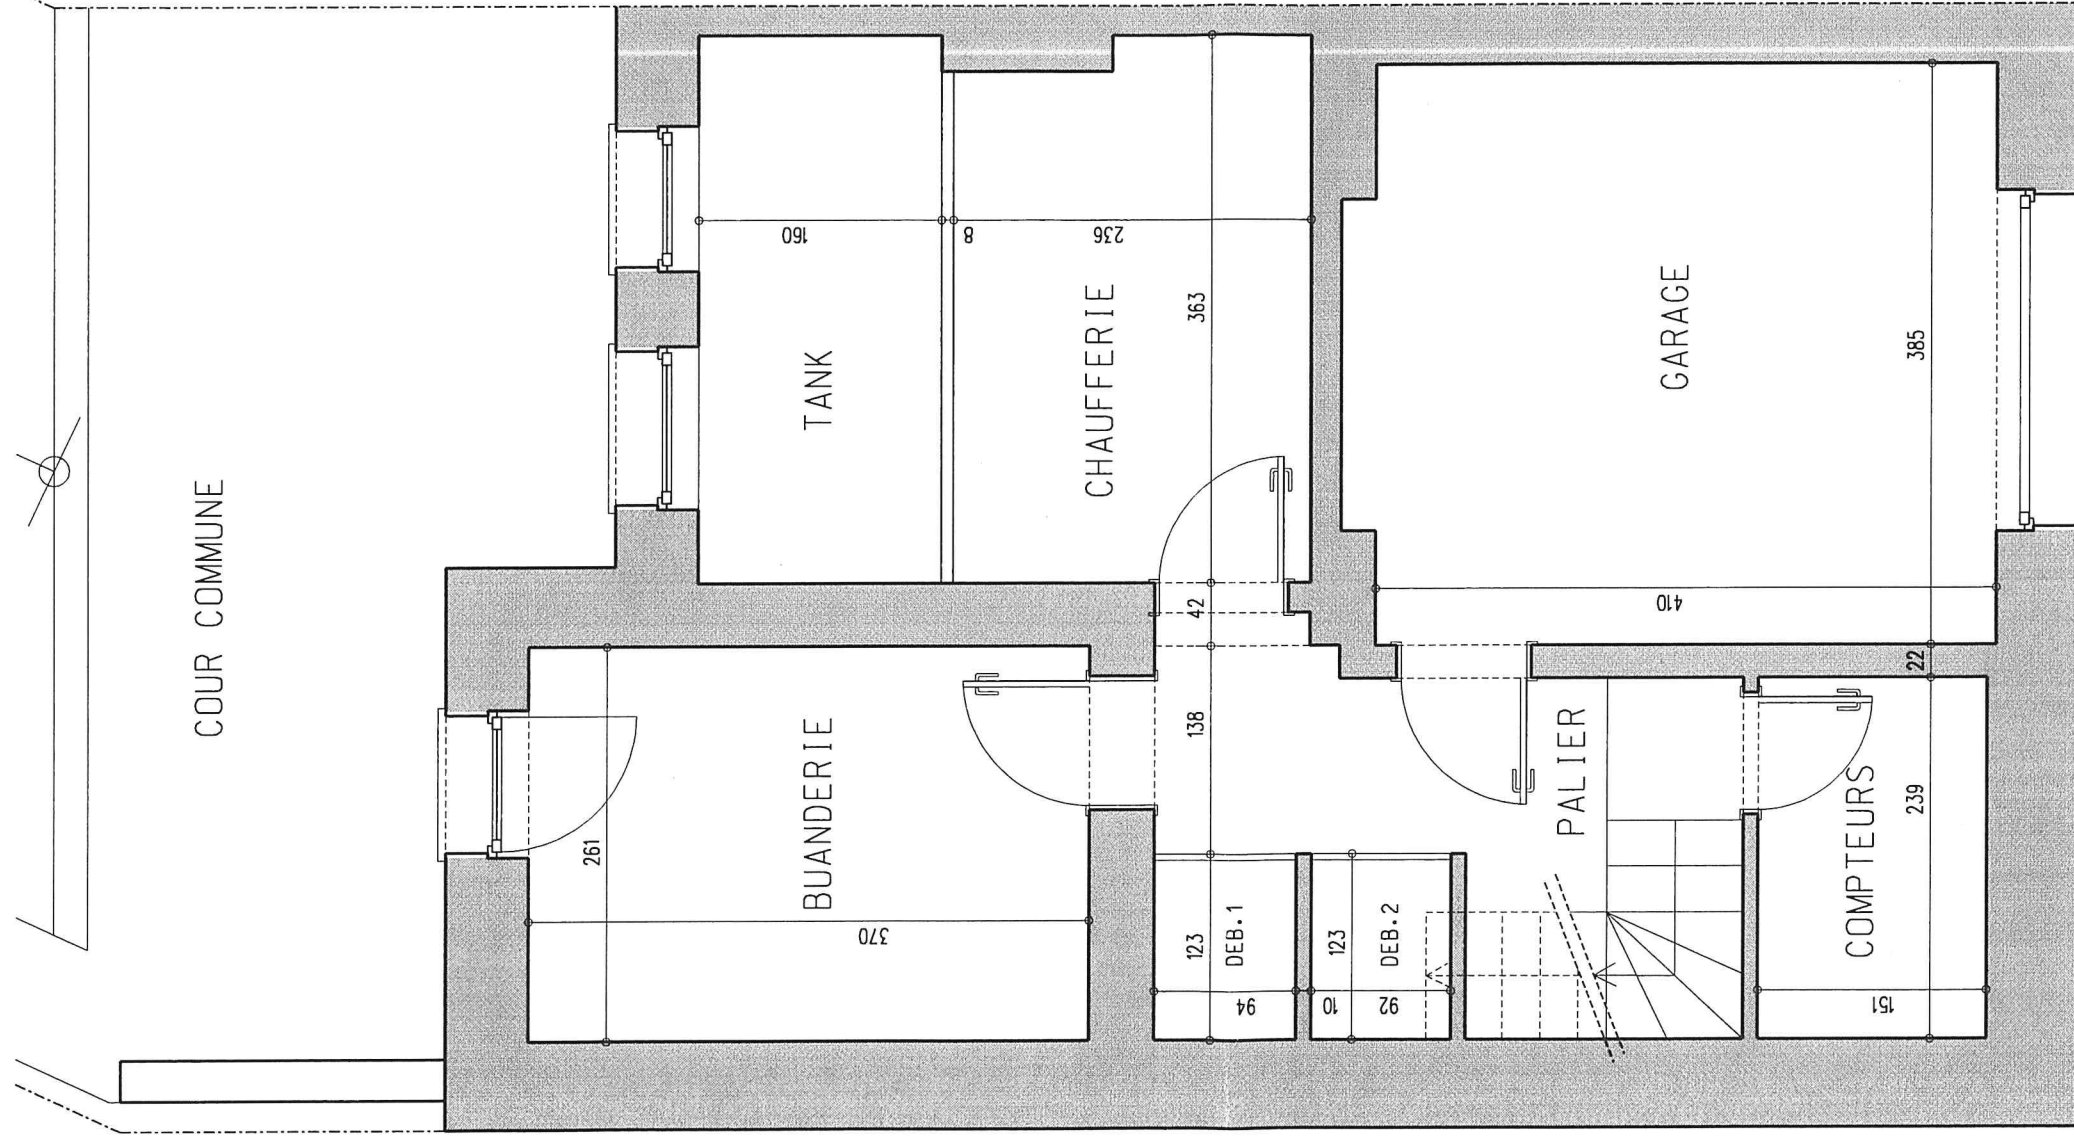

SOUS-SOL
 DEBARRAS 1 : 1,15 m²
 DEBARRAS 2 : 1,13 m²
 GARAGE : 16,29 m²
 ECH. 1/50

N°4 93 4

20/10/2008
 H. H. H.
 Architecte et urbaniste

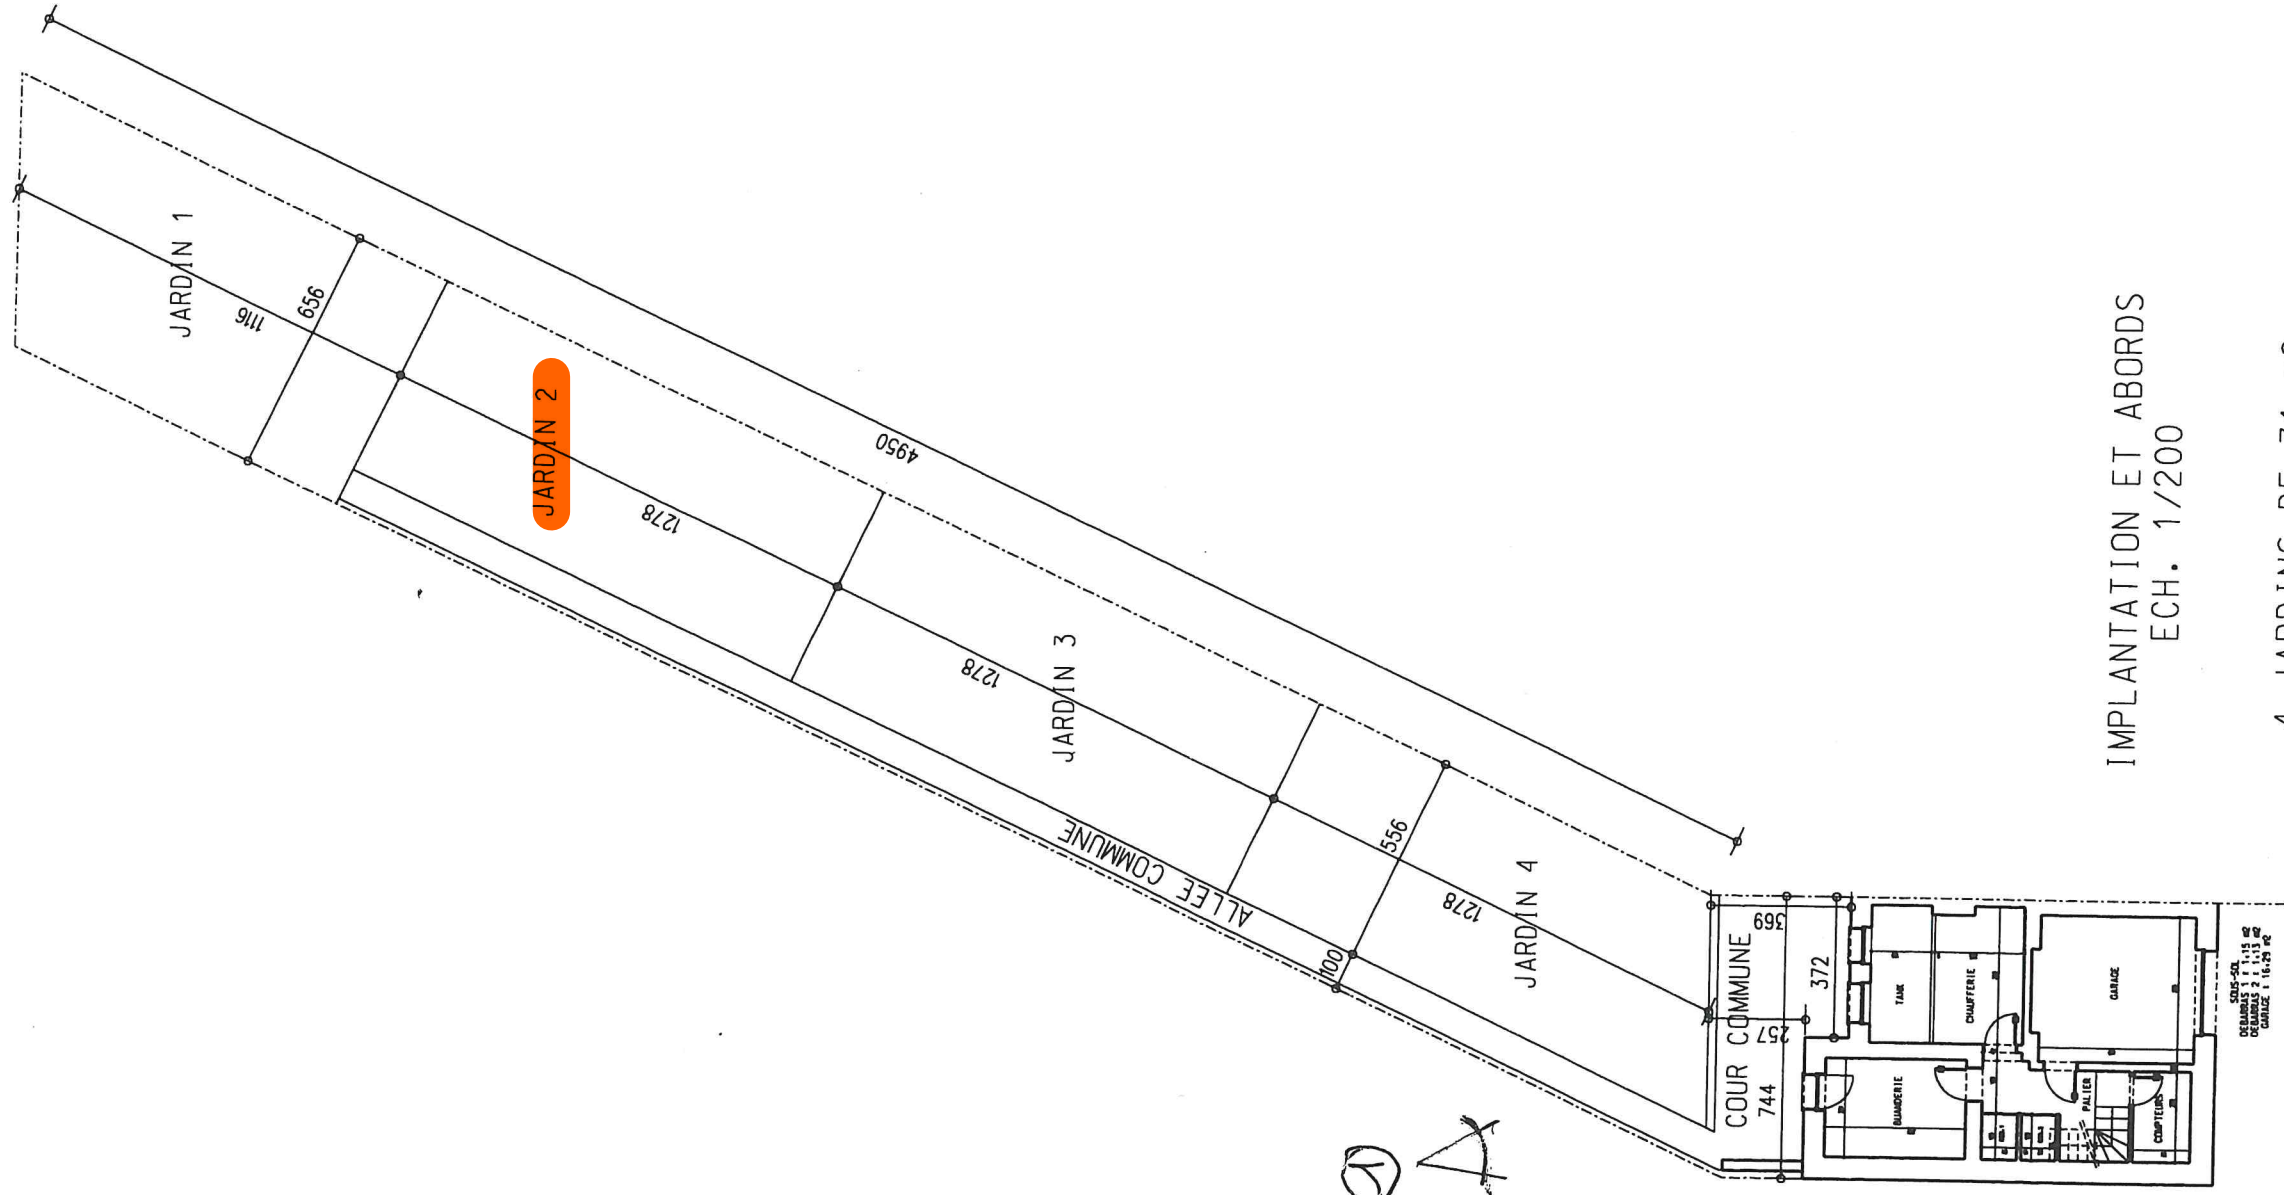

IMPLANTATION ET ABORDS
ECH. 1/200

4 JARDINS DE 71 m2

Le 02/10/2008
Hachet
Auteur et demandeur

Hachet

N° 9 92 7

②

③

④

⑤