


GEMEENTE LAARNE 1e AFD.

SECTIE A 1017 C
HOLEINDESTRAAT 12

REFERENTIENUMMER: 42010-10511

1014

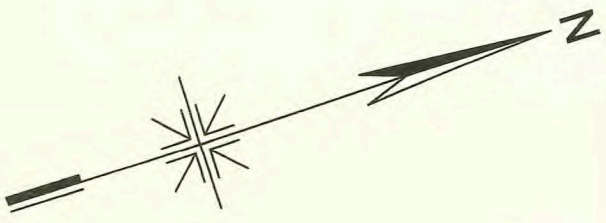


OPMETINGSPLAN schaal: 1/250

De niet benoemde grenslijnen
zijn niet gematerialiseerd

Grenslijn A - I
volgens Atlas der Buurtwegen

Grenslijn A - B - C
volgens evenredige verdeling
grafisch gemeten op het primitief plan

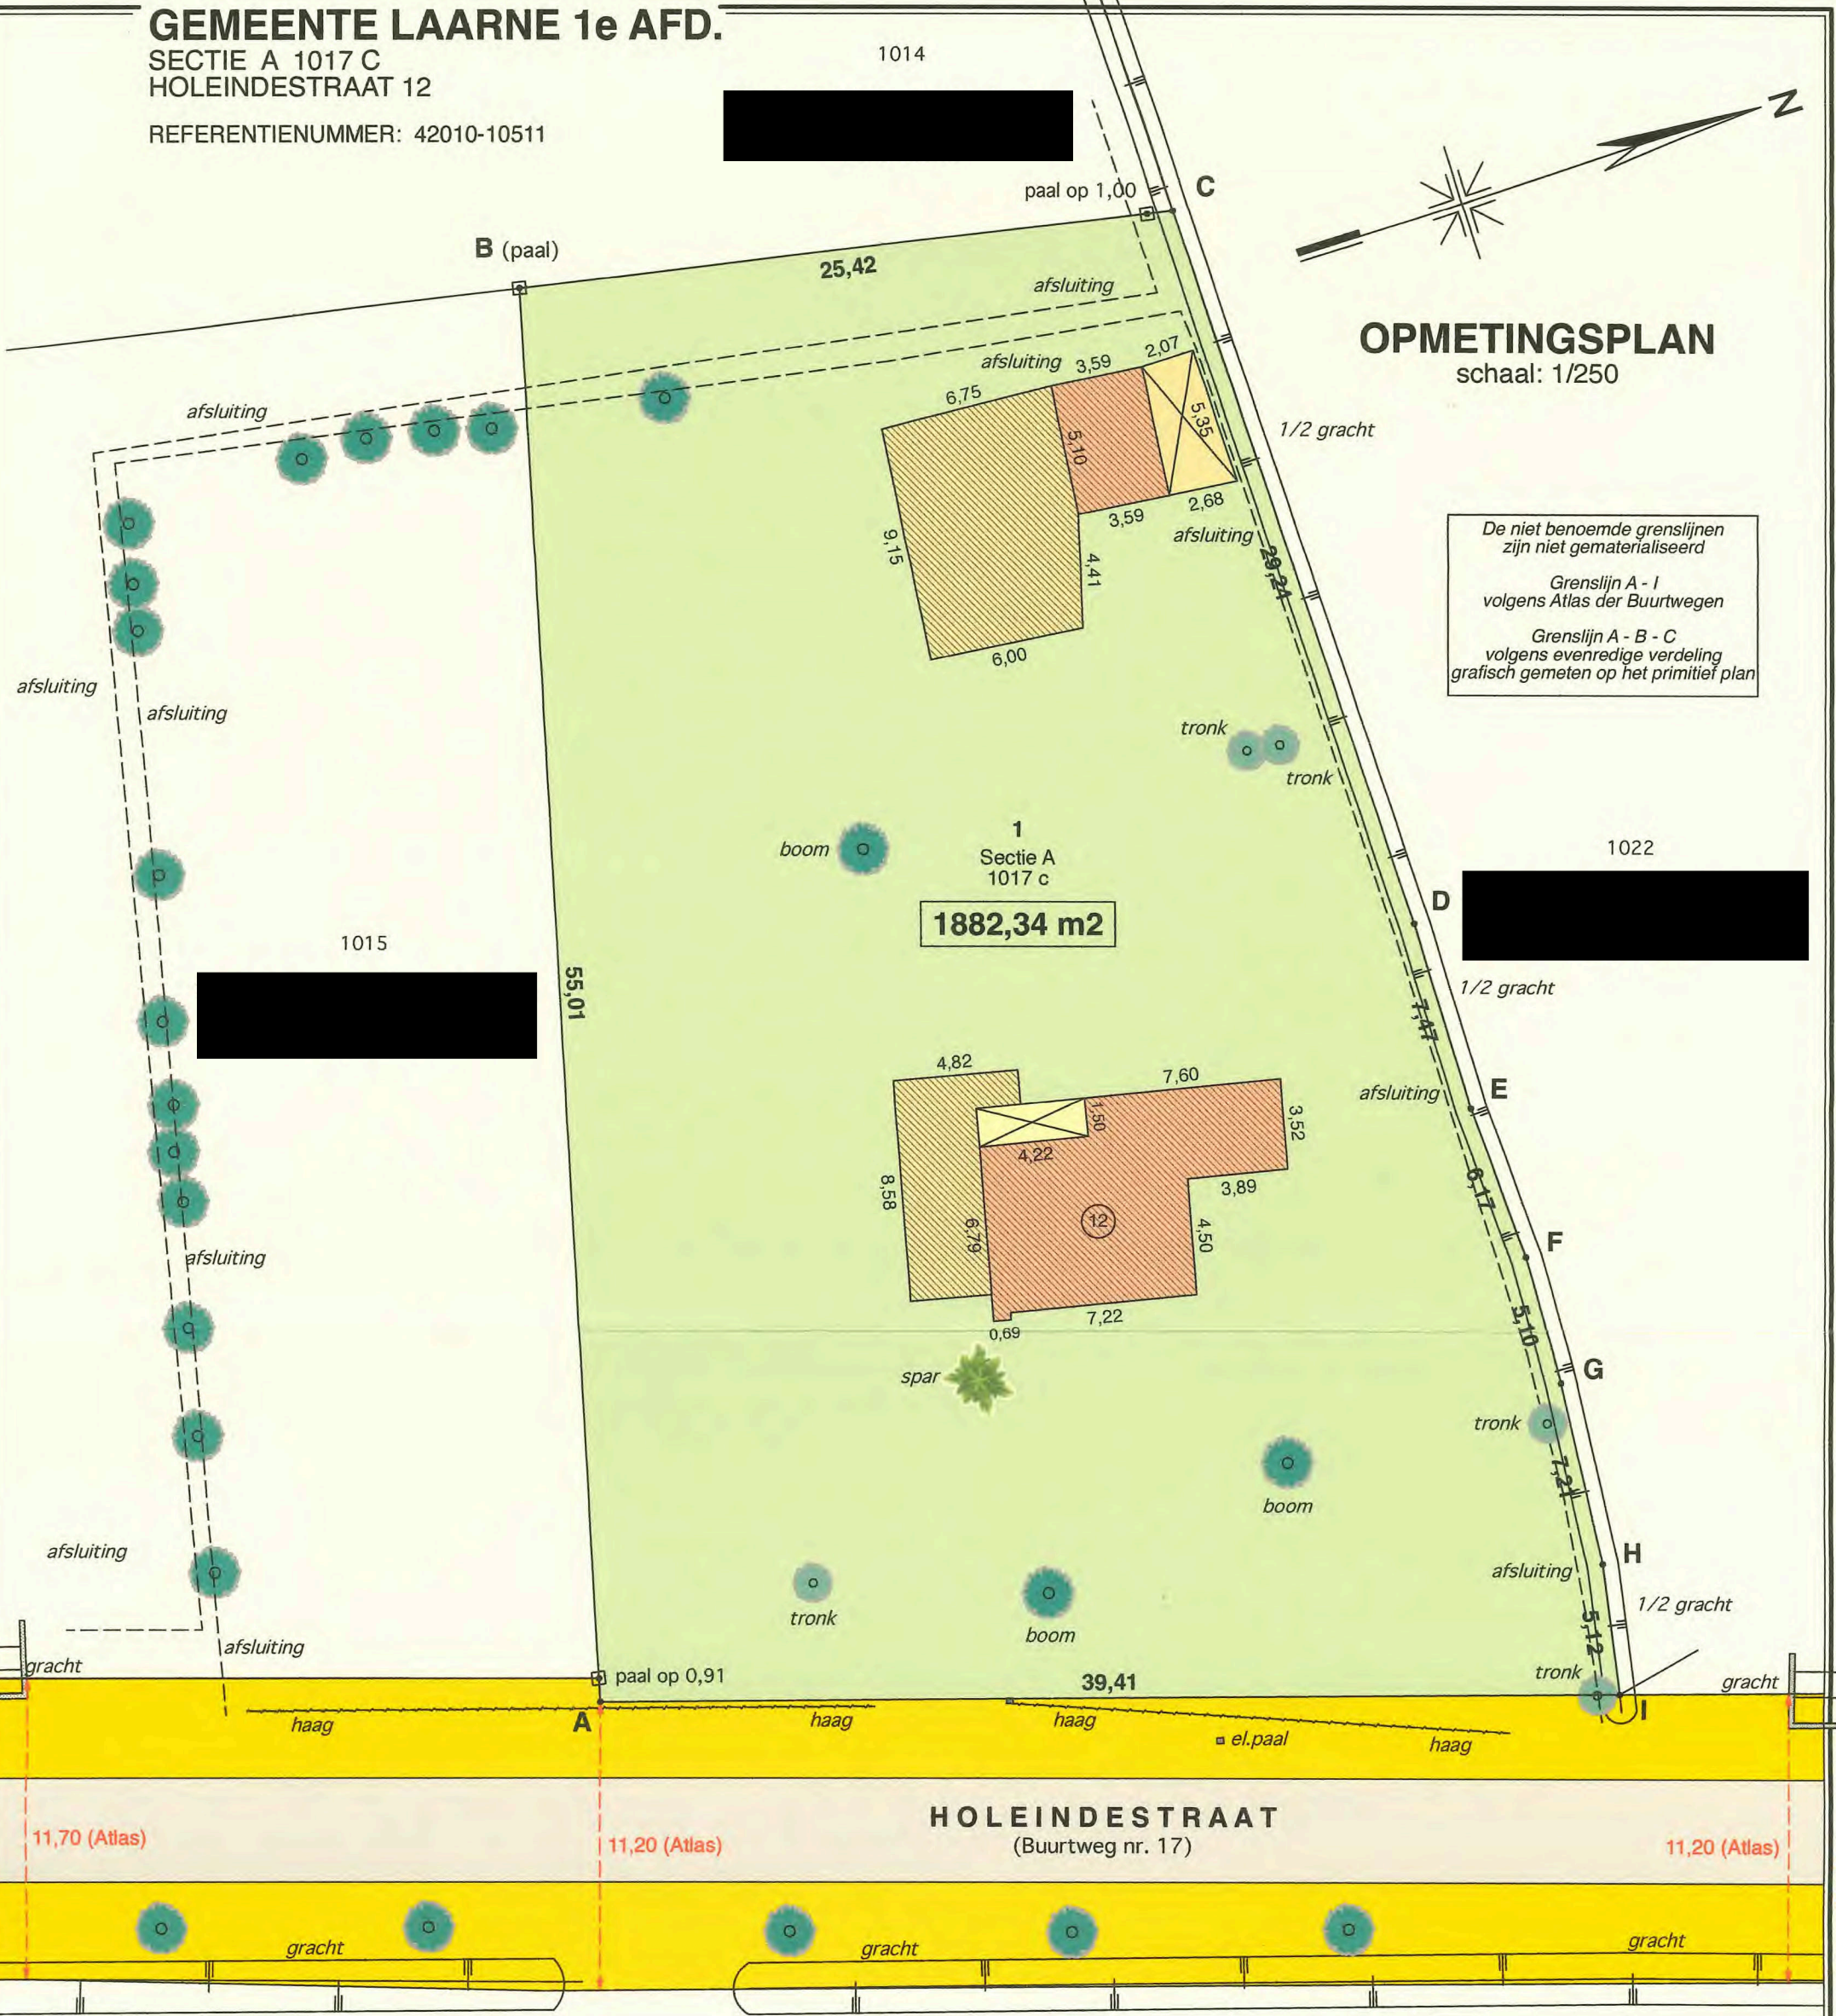

SITUATIEPLAN schaal: 1/1000



De niet benoemde hoekpunten
werden niet gematerialiseerd

COORDINATEN LAMBERT 72		
	X	Y
A	116.208,64	193.373,96
B	116.154,85	193.385,47
C	116.158,60	193.410,61
D	116.187,79	193.412,28
E	116.195,26	193.412,51
F	116.201,41	193.413,05
G	116.206,51	193.413,06
H	116.213,71	193.412,74
I	116.218,78	193.412,04

Opgemaakt door de ondergetekende
beëdigd landmeter - expert
Laarne, 30 april 2024



DANNY VAN DE VELDE CommV
landmeter-expert
beëdigd door de rechtbank van
Eerste Aanleg te Dendermonde
LAN 04 0347
Brandemanstraat 66 B - 9270 Laarne
tel: 09/ 3.660.760
vandevelde.landmeter@skynet.be