


GEMEENTE HEUSDEN

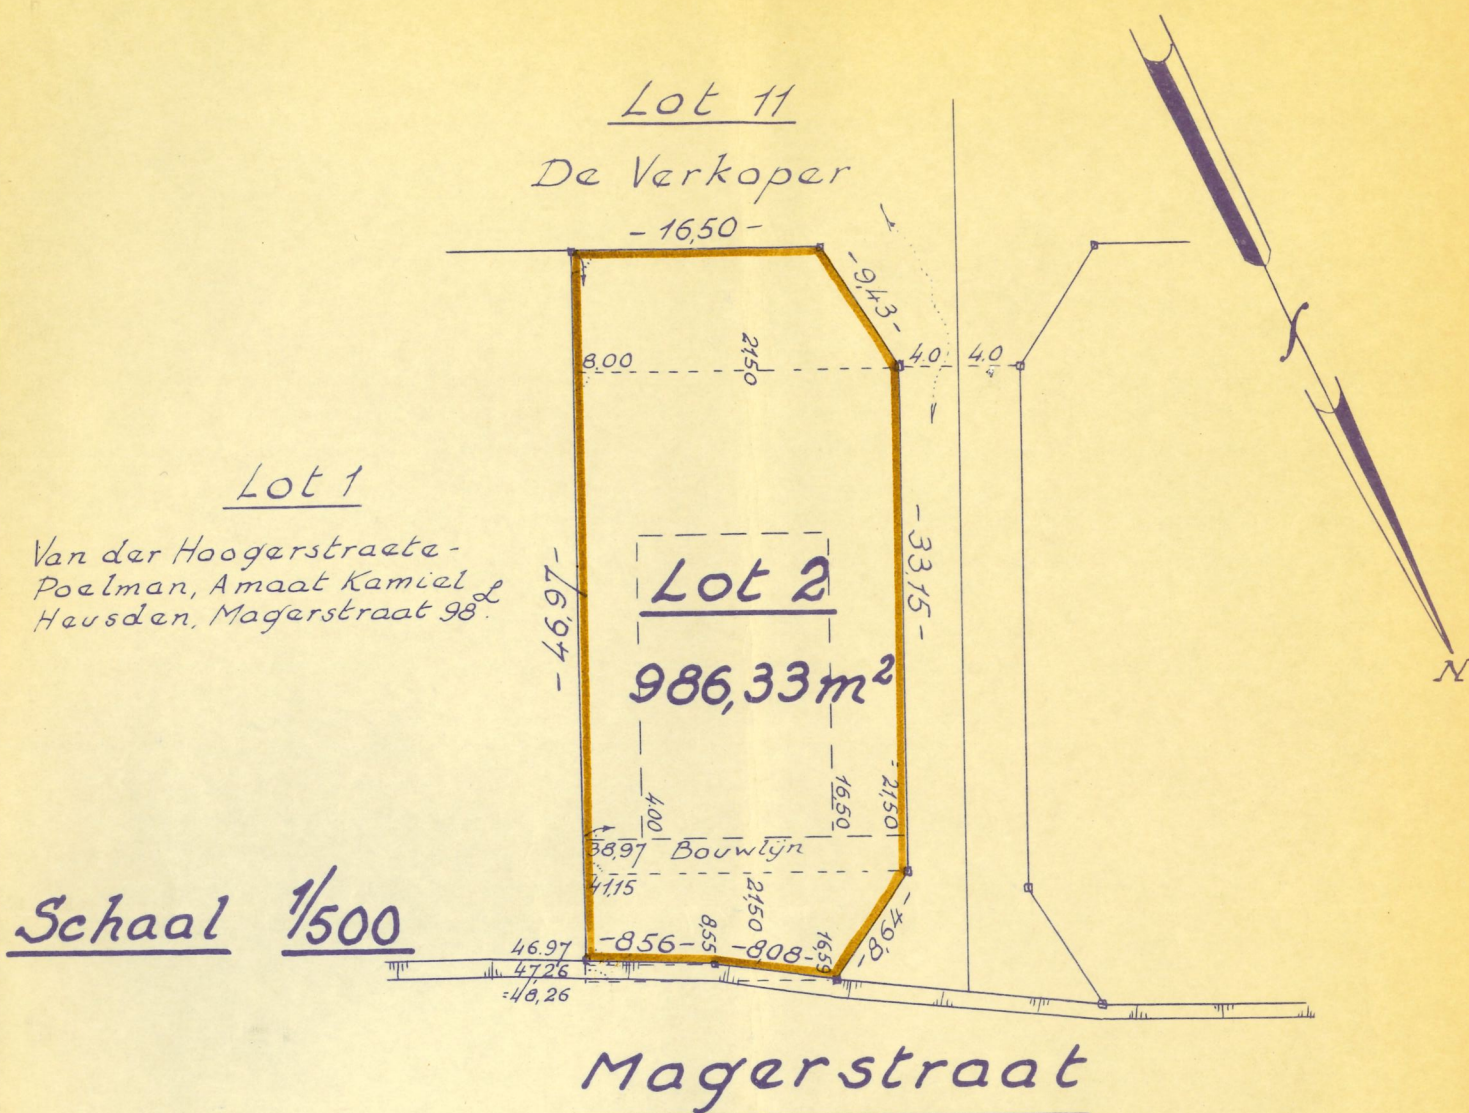

PROCES-VERBAAL VAN OPMETING.

Ondergetekende Meetkundige-Schatter van Onroerende Goederen, VAN LANCKER Marc, wonende te Ledeberg, Van Geertstraat 8

is overgegaan tot de opmeting en de afbakening van een perceel bouwgrond, gelegen ten voorhoofde van de Magerstraat, gekend ten Kadaster onder Sectie C deel van nummer 620^c en aangeduid op het goedgekeurd verkavelingsplan onder het LOT 2.

Ondergetekende heeft, na opmeting en berekening, de oppervlakte van dit perceel bepaald op: 986,33m².

Aldus naar waarheid opgemaakt en echt verklaard te Heusden, 17-10-1973,

De Meetkundige-Schatter v.o.g.

VAN LANCKER M.
Van Geertstraat 8
9002 LEDEBERG.