


COMMUNES DE FLEURUS ET WANGENIES

PROJET DE LOTISSEMENT des parcelles situées Chaussée de Gasselies à Fleurus lieu-dit "La Marcelle"
Cadastrées Section C N°s 48^o 49 51^o sur Fleurus et Section A N° 16 sur Wangenies
au nom de Van Wilder - Bedoret, Carlos domiciliés à Ciermont

NORD

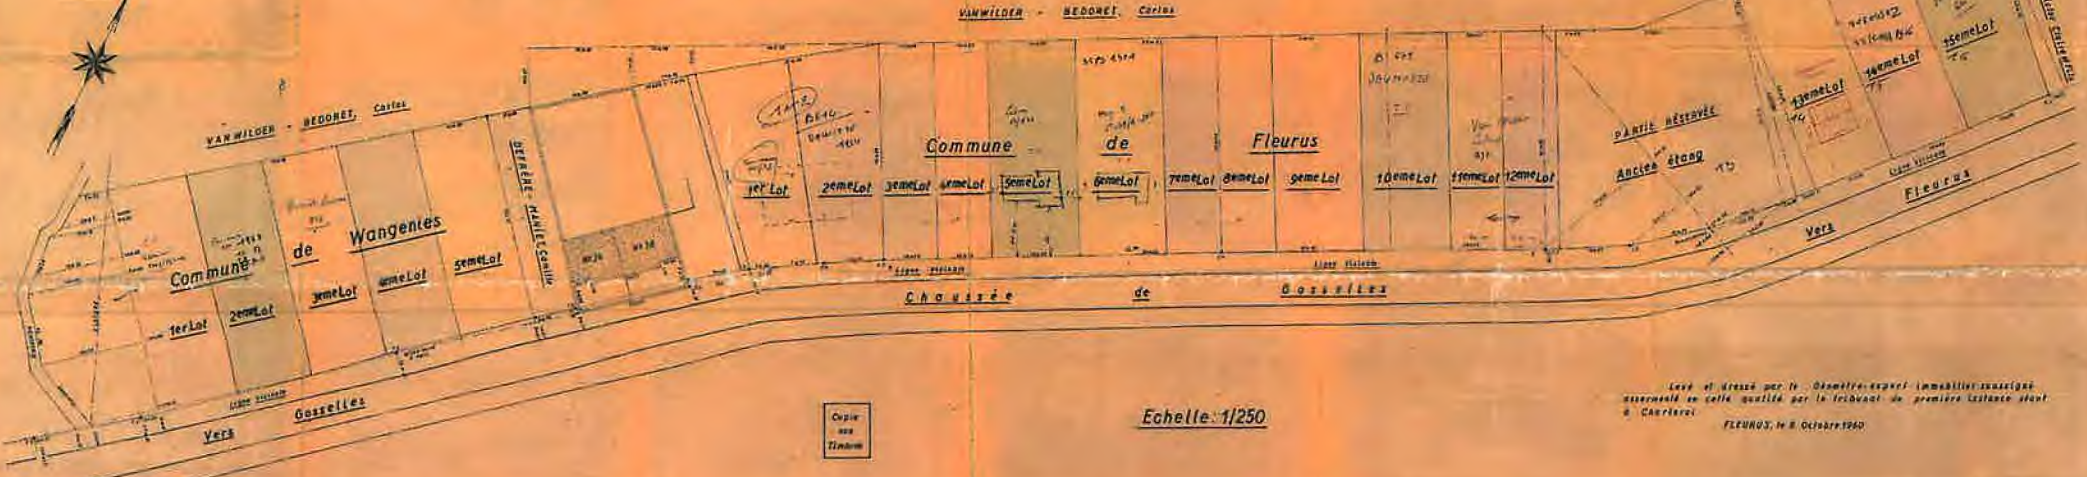

Copie
aux
Titulaires

Echelle: 1/250

Levé et dressé par le Géomètre-expert Immobilier assurant
assurément en cette qualité par le Tribunal de première instance et par
à Charleroi FLEURUS, le 8 Octobre 1920