

VILLE DE FLEURUS

PLAN de deux parcelles de terrain à bâtir situées lieu-dit La Marcelle cadastrées Sonc N° 51^{re} Pleau nom de Van Wilder-Bedoret, Carlos.

ACQUÉREUR

DEWITTE-HAULOTTE, René

CONTENANCE

1er Lot 05Ares 68

2em Lot 05Ares 80




Levé et dressé par le Géomètre-expert immobilier soussigné assermenté en cette qualité.
FLEURUS, le 25-1-64

COREMANS - DRAYE, Louis

Echelle: 1/250

CHAUSSÉE de GOSSÉLIES

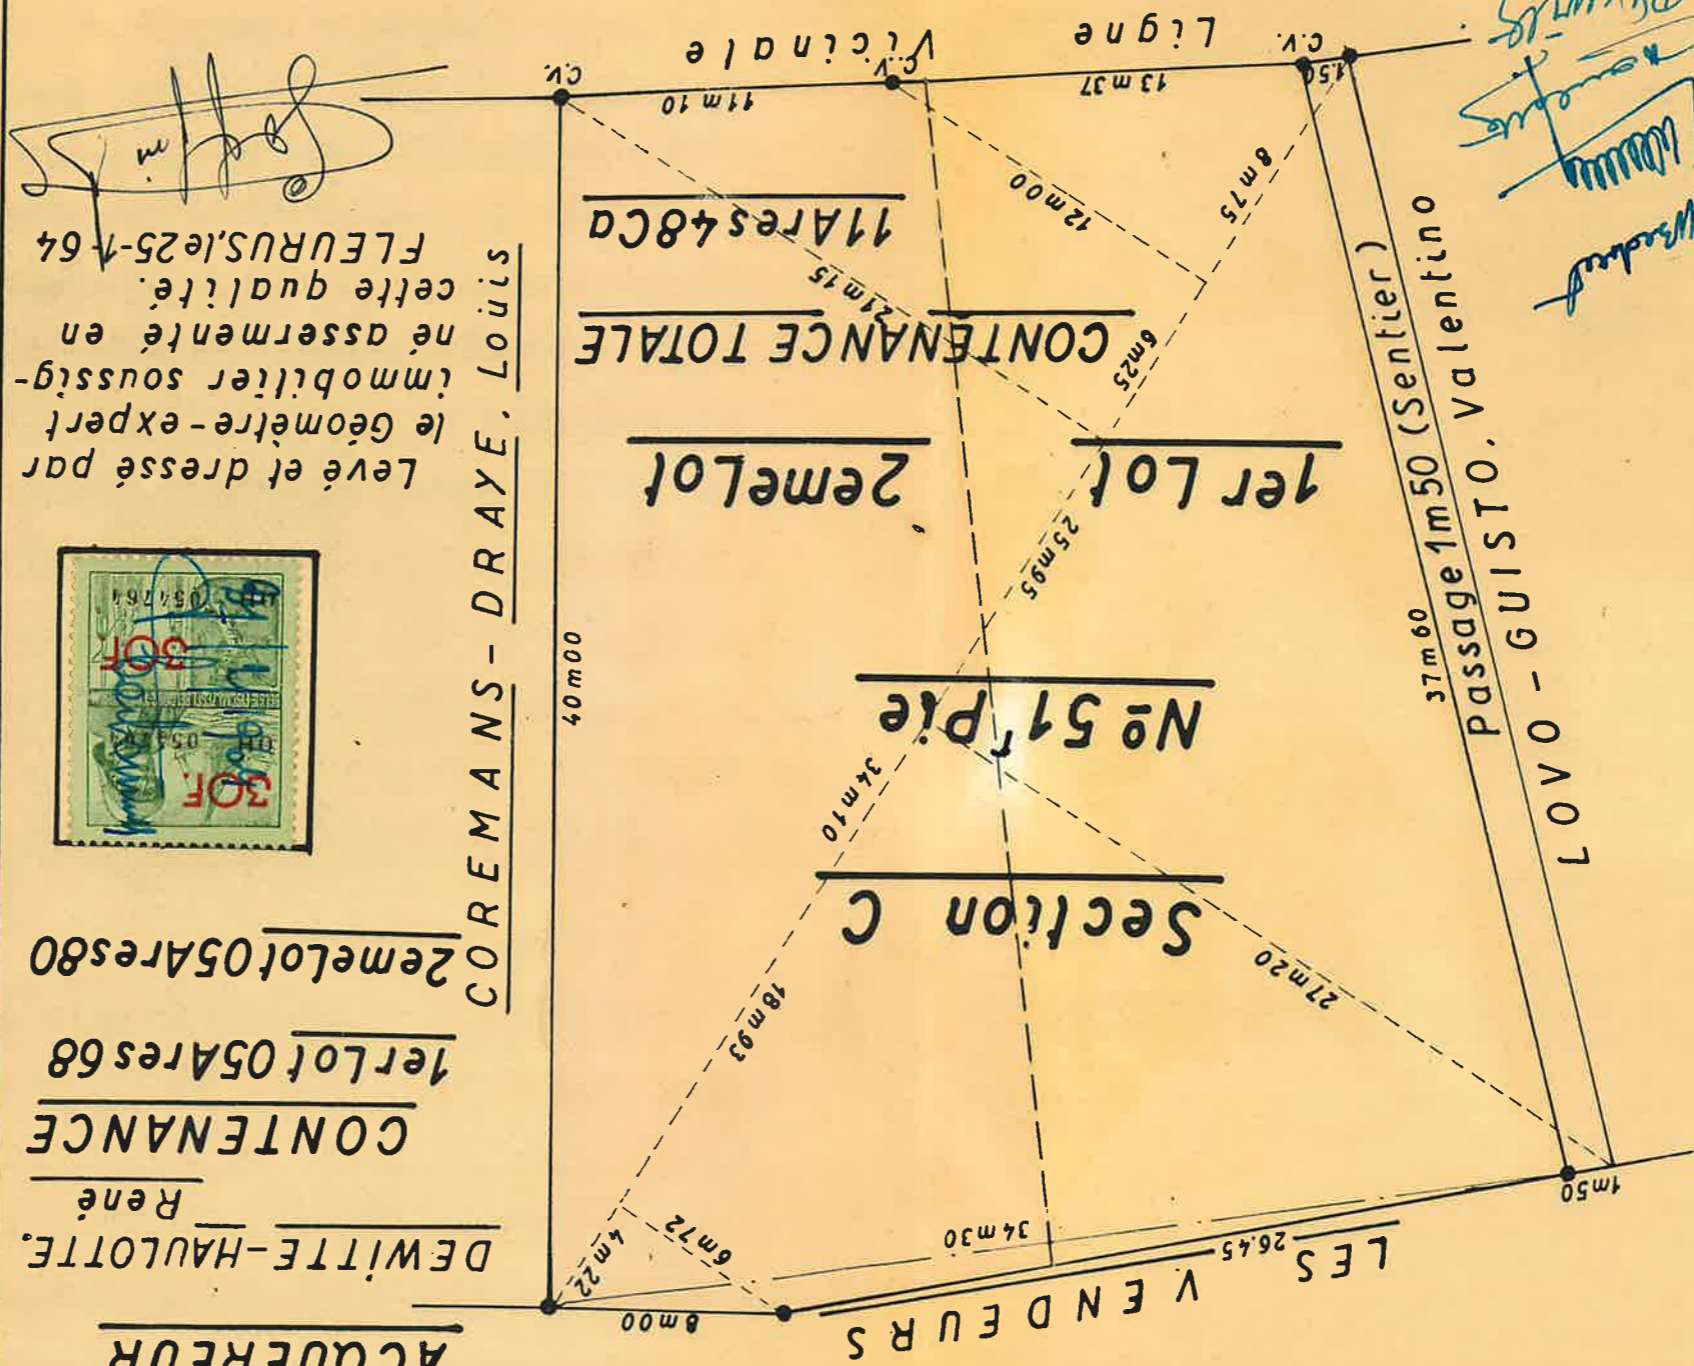


Handwritten signatures and notes in blue ink.

ELLE: 1/1000

Nord

GOSSÉLIES

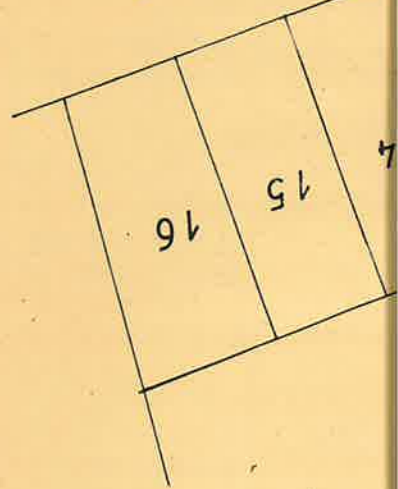

VILLE DE

PLAN de deux parcelles dit La Marcelle c de Van Wilder-Bede

VENDEUR LES 26.45 34.30


Section

N° 51' P

1er Lot

CONTEN

CHAUSSEE de

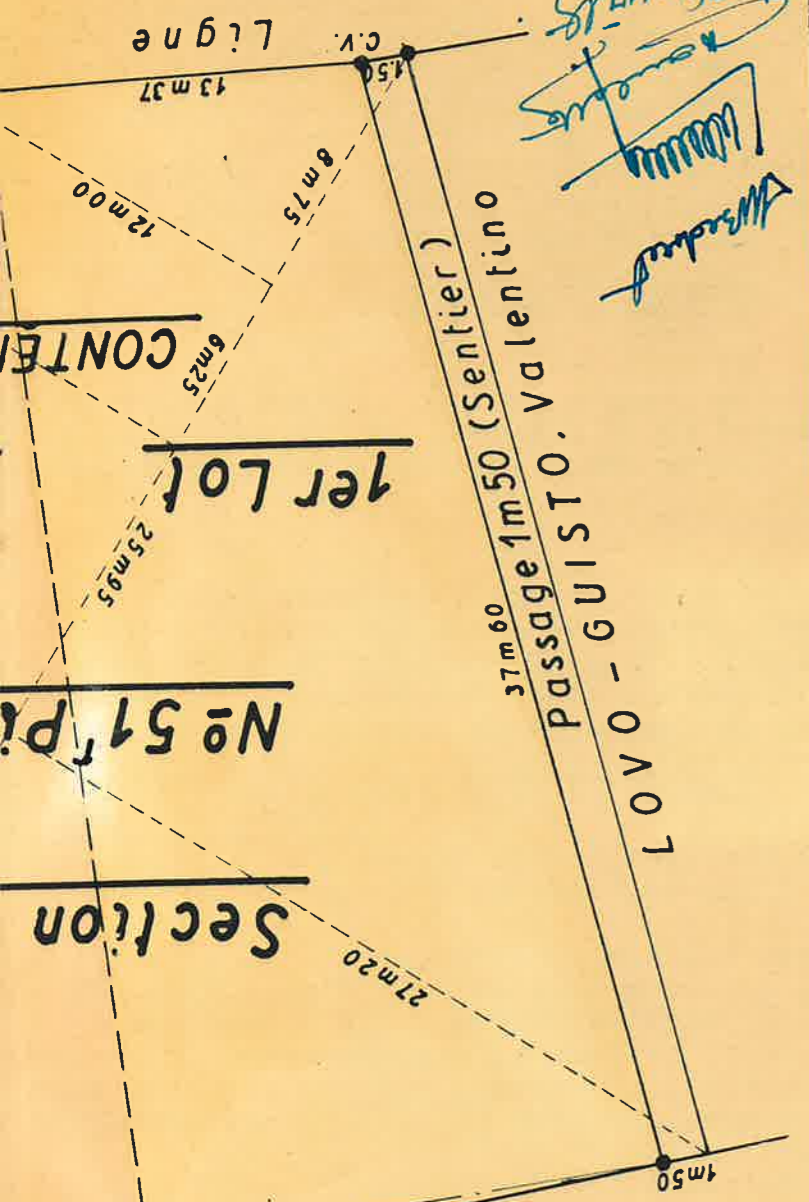


Handwritten signatures and notes in blue ink.

PLAN DE SITUATION


VILLE DE FLEURUS

CHAUSSEE DE FLEURUS

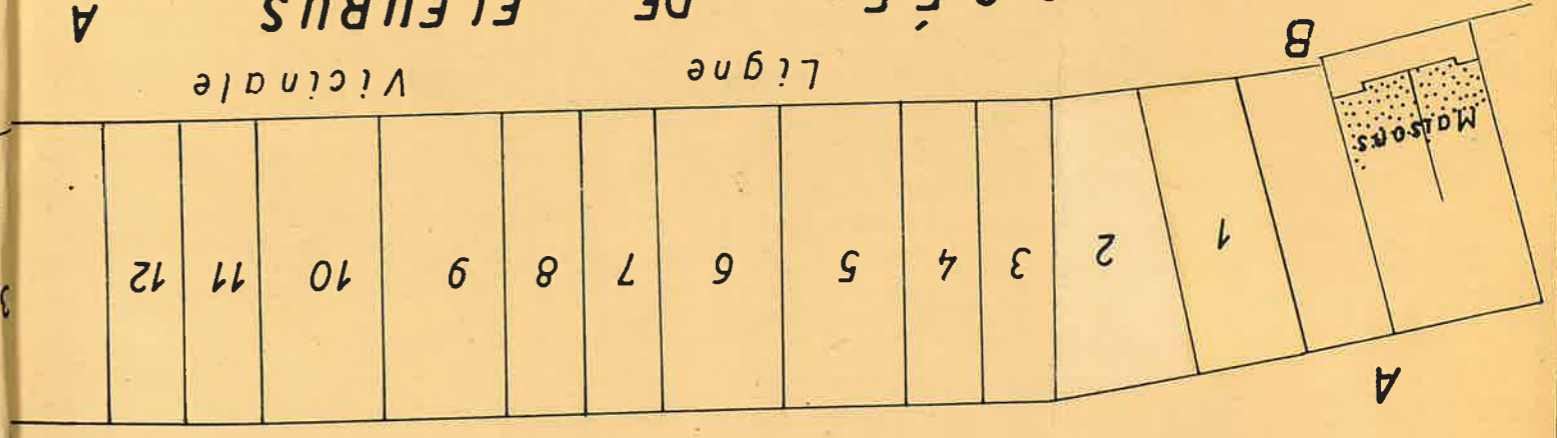

COMMUNE DE WANGENIES

CHAUSSEE

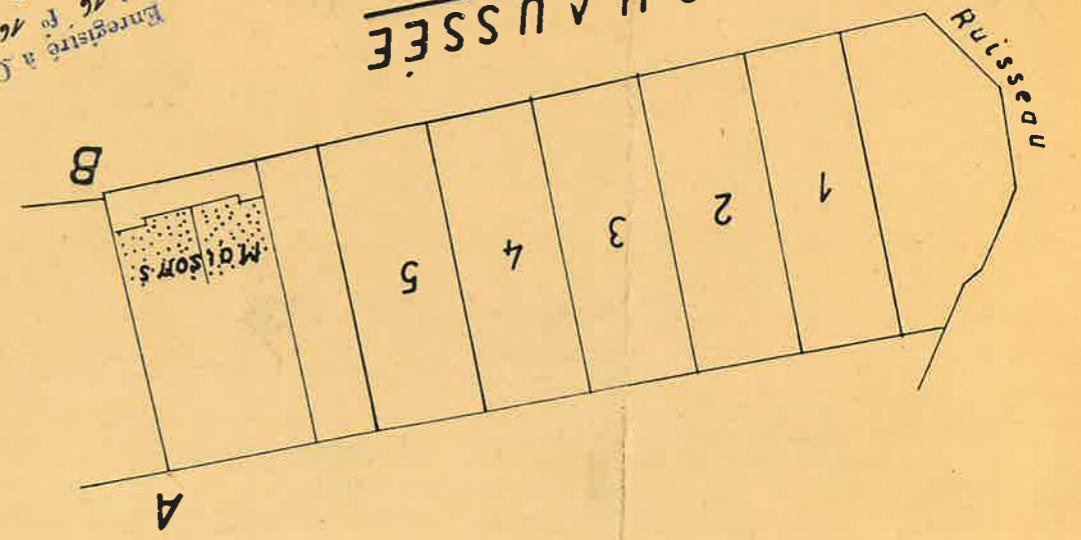

Enregistré à Charleroi A.C.H. le 5 MAR 1964
 Le Receveur WANSART
 1 vol 16 p. 16 c. 6 role m. revol
 100

ECHELLE: 1/1000

Nord

