


Commune de Pont-à-Celles.

Plan de:

- maison et jardin, rue de la station n° 6, cadastrés Section A n° 955 t et partie de 955 l contenant 2ares. 06ca.
  - maison et jardin, rue de la station n° 8, cadastrés Section A n° 955 s et 955 n, contenant 2 ares. 05ca.
- propriété des ayants-droit de \_\_\_\_\_

Echelle: 1/200.

Signé "ne varietur" par les parties et le notaire, et annexé à un acte reçu ce jour par le notaire Maurice LABENNE, de Gouy-lez-Piéton, contenant vente par Monsieur Léon CHATORIER, de Pont-à-Celles et \_\_\_\_\_ de Pont-à-Celles, d'un immeuble sis à Pont-à-Celles. Gouy-lez-Piéton, le premier octobre 1900-septante-cinq.

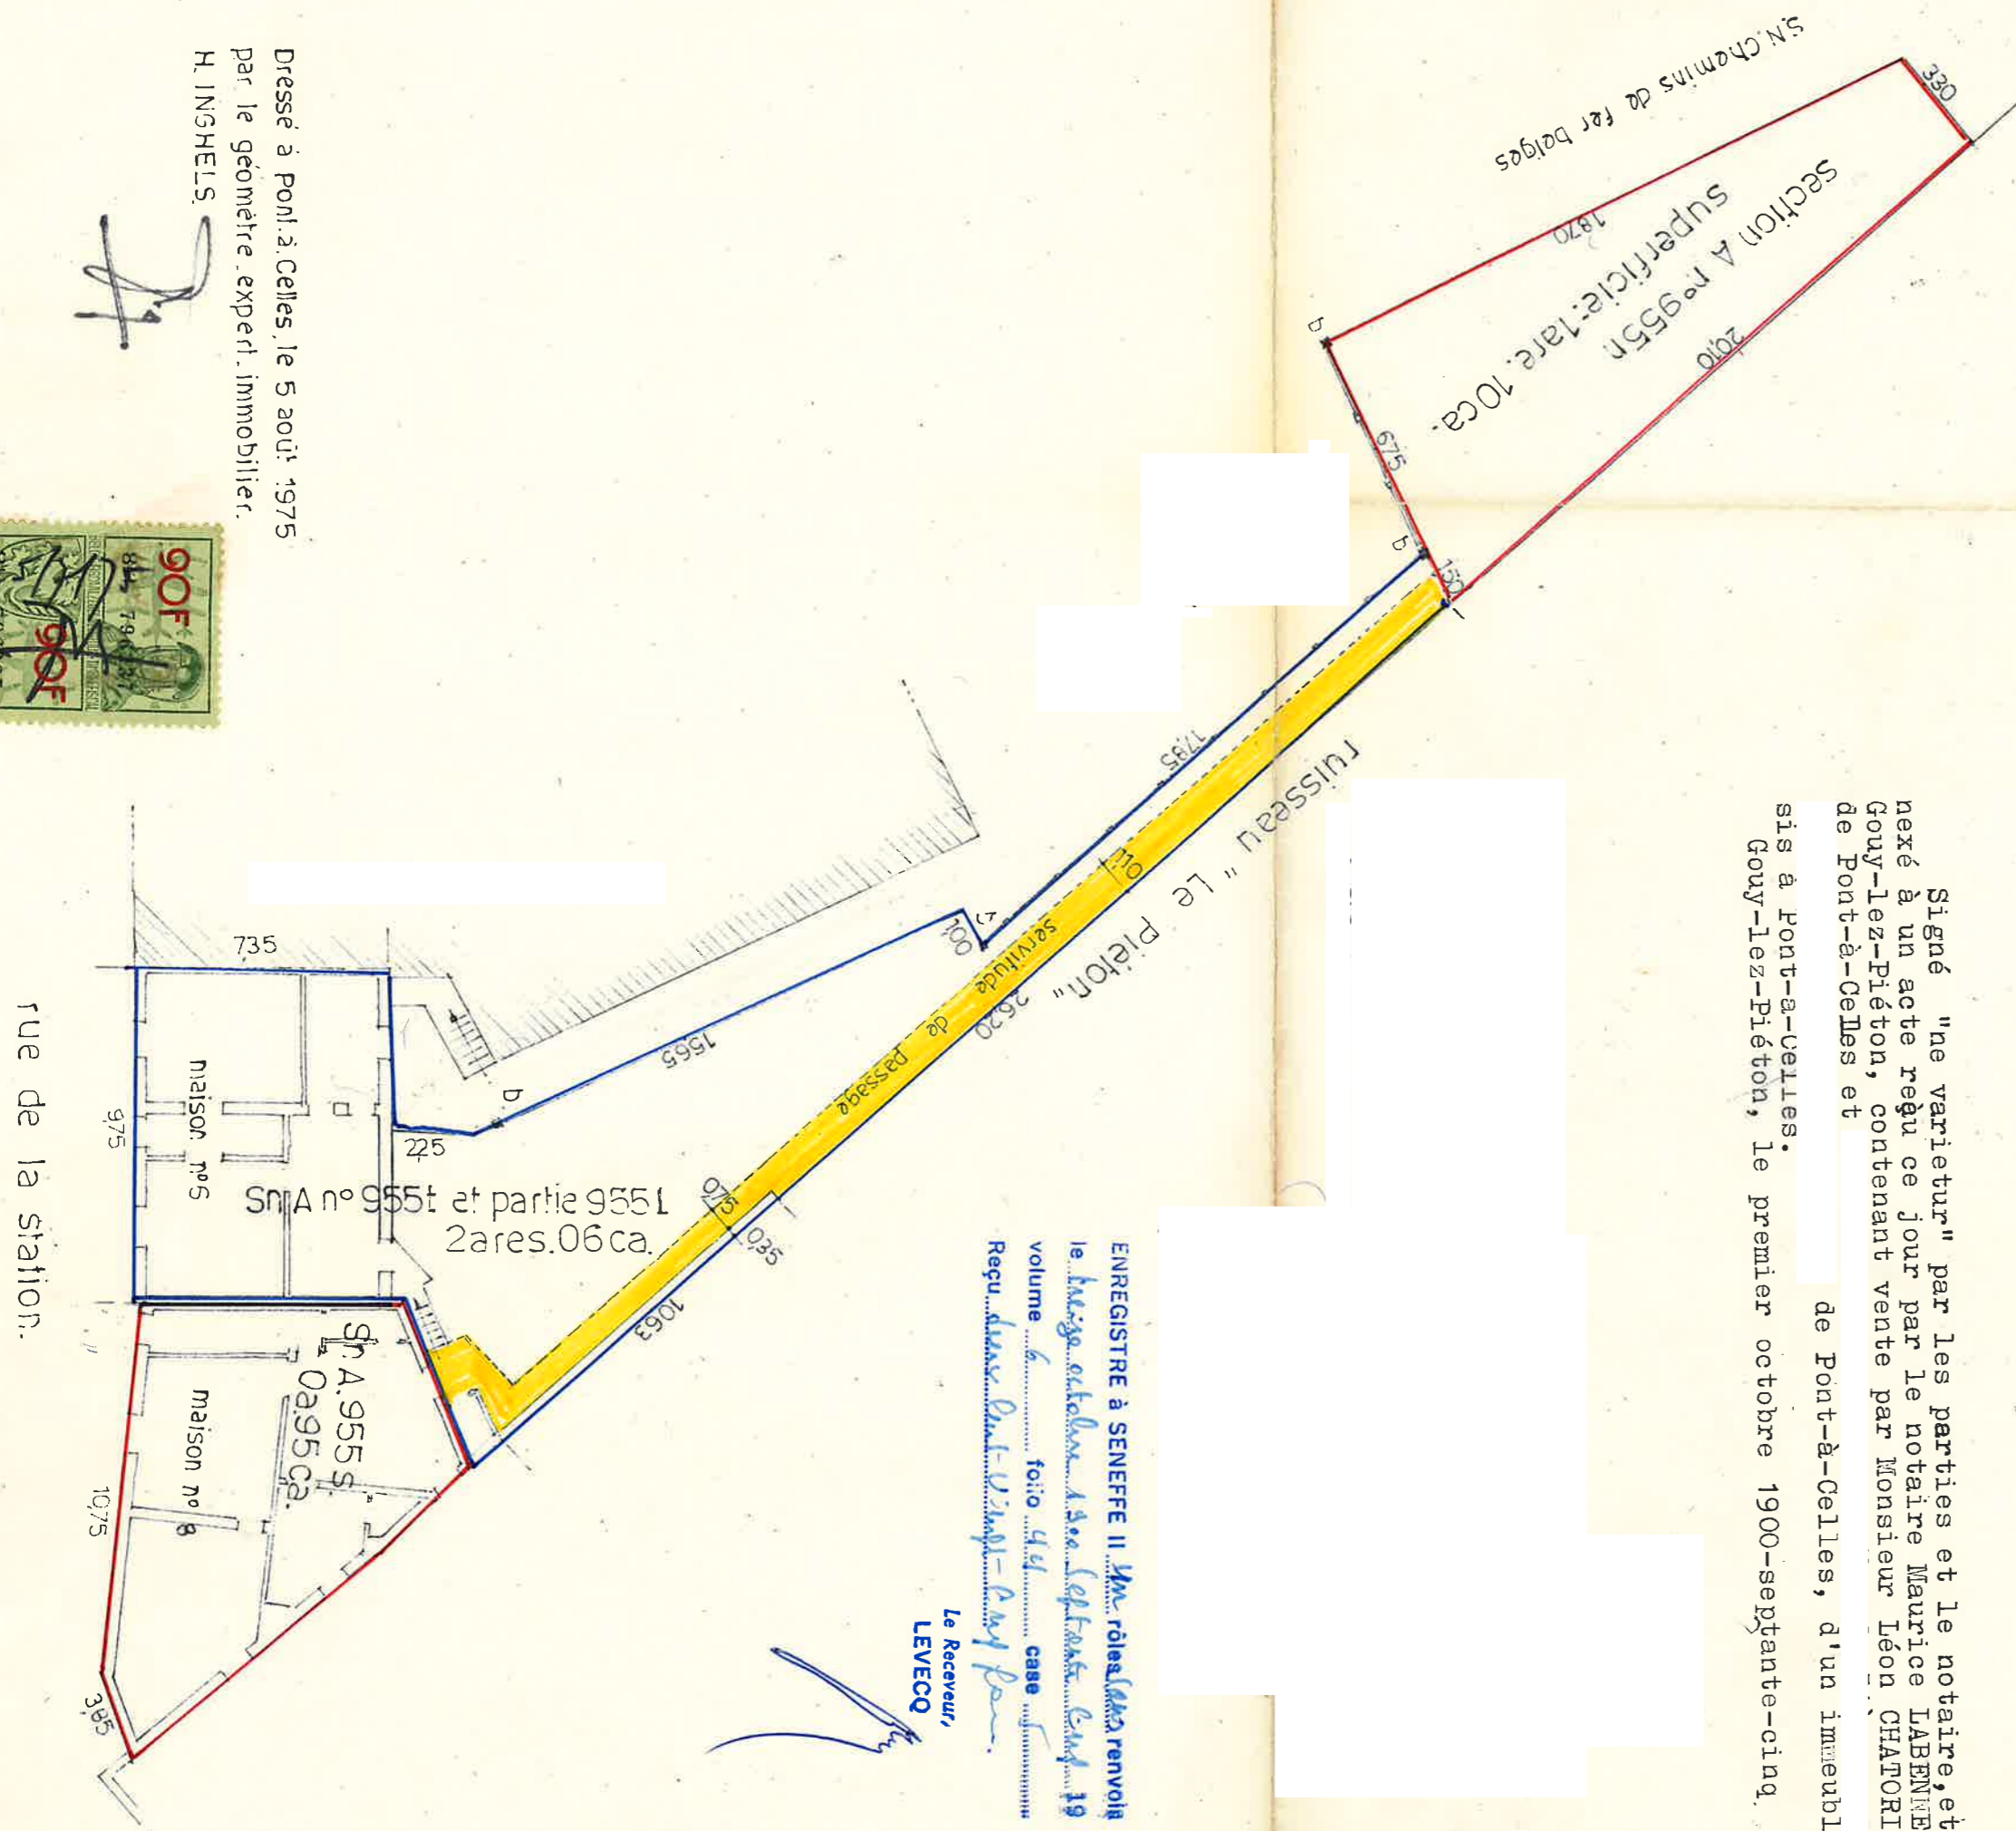

ENREGISTRÉ à SENEFFE le 14<sup>me</sup> rôle (1900) renvoie  
le 14 octobre 1900 à 10<sup>h</sup> 30<sup>m</sup> septante-cinq 19  
volume 6 folio 44 case 1  
Reçu dans Pont-Vinoy - Amy Pau.

Le Receveur,  
LEVECO

Dressé à Pont-à-Celles, le 5 août 1975  
par le géomètre-expert immobilier,  
H. INGHELS.



rue de la station.