


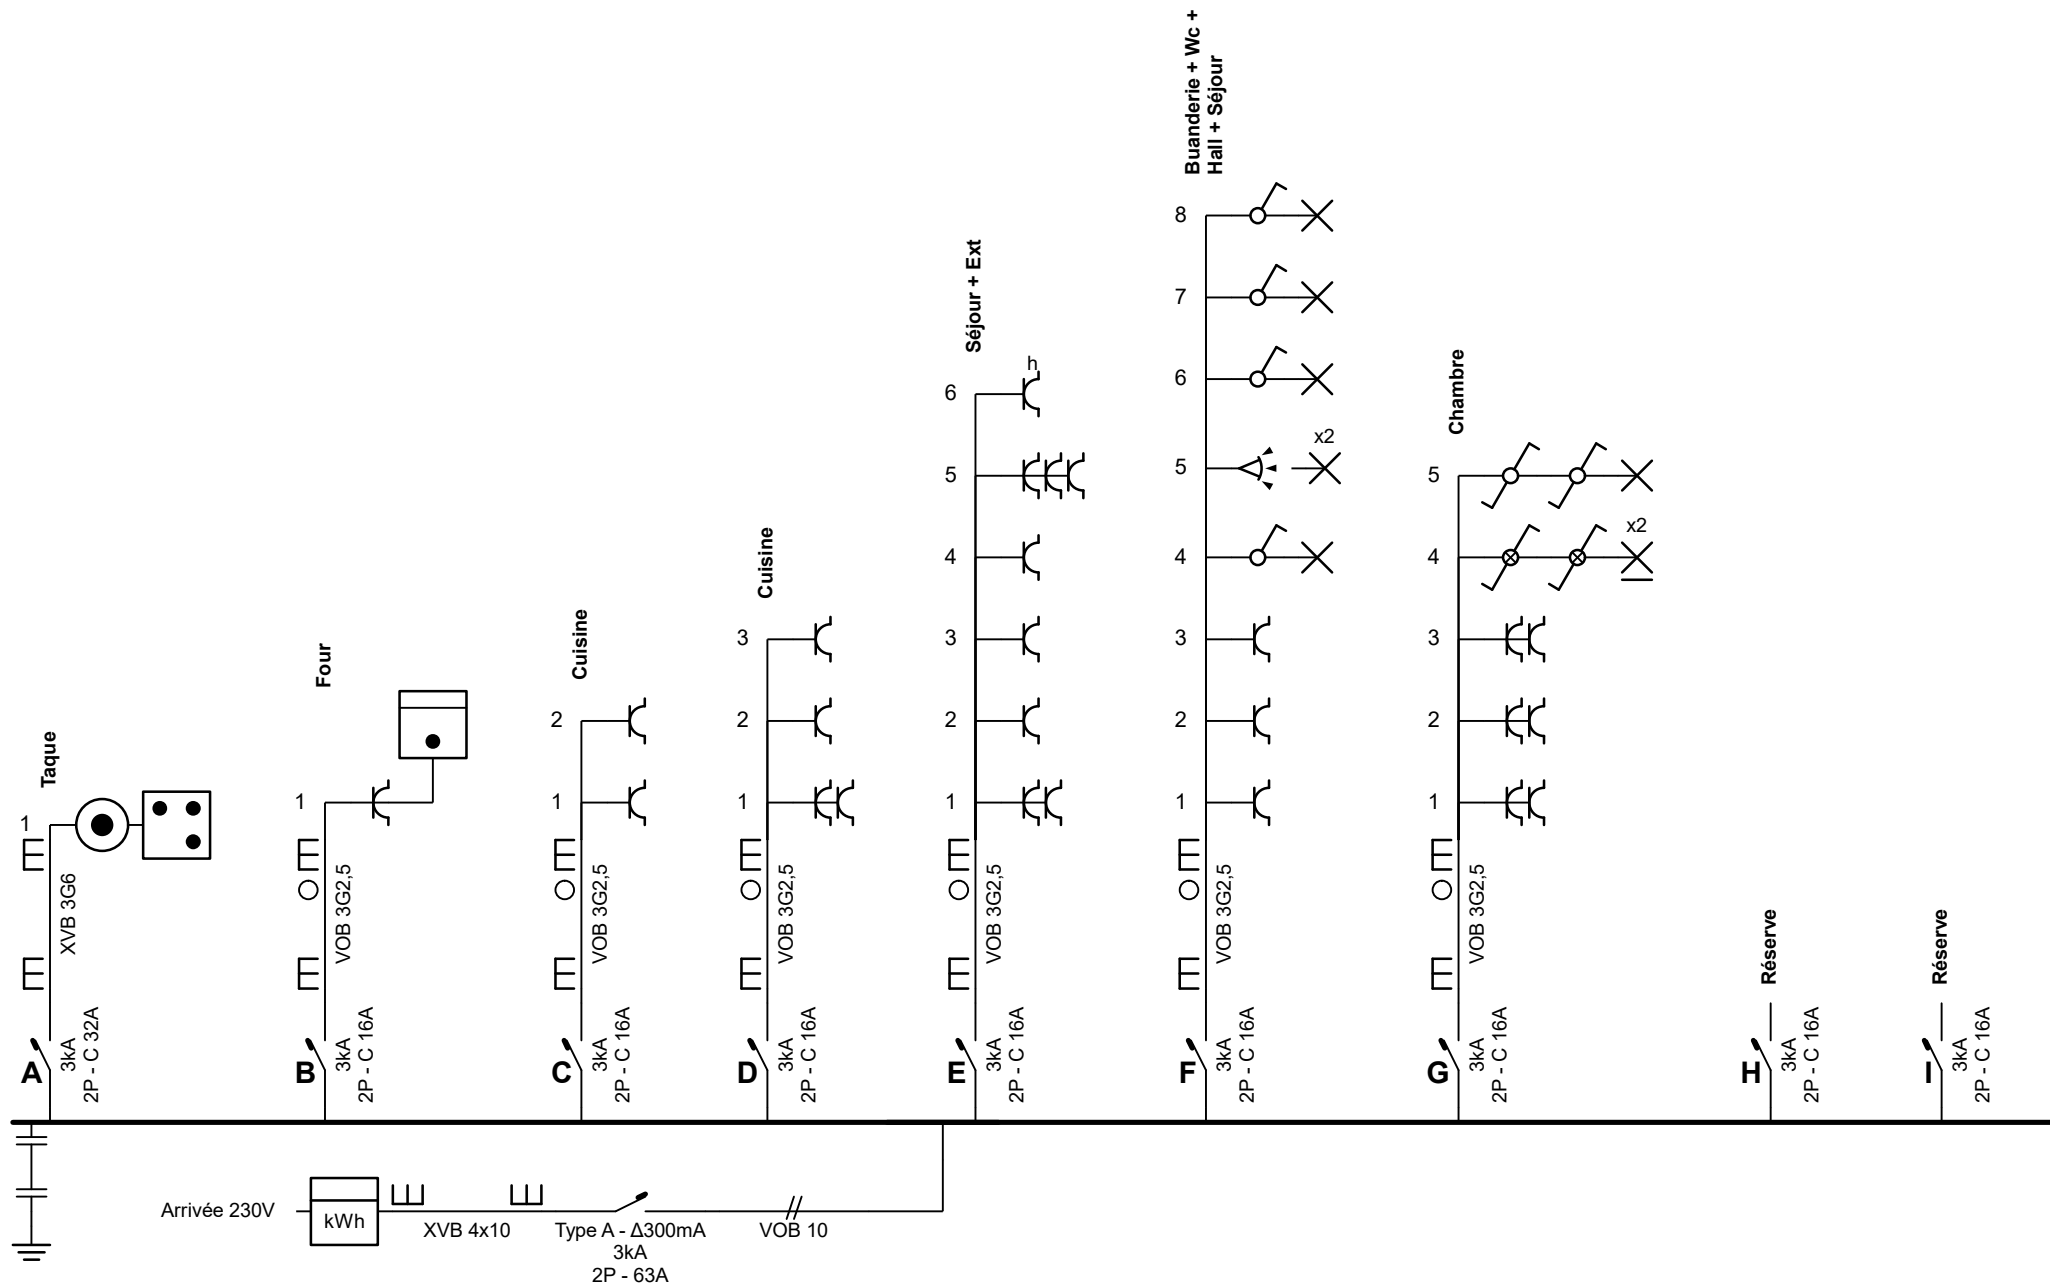

Adresse de l'installation électrique

Auvelais Lot C - Appart C3.02
Charles Heuze 51 Boîte 15
5060 Auvelais


Installateur

Electricité Alain Schoonbroodt srl
Thier Martin 101
4651 Herve
Tél.: 08 767 48 58 GSM: 0475 69 36 69
e-mail: alain@e-a-s.be
TVA BE 0476.461.921



p. 1/3
Schéma unifilaire

2 x 230V ~ 50Hz

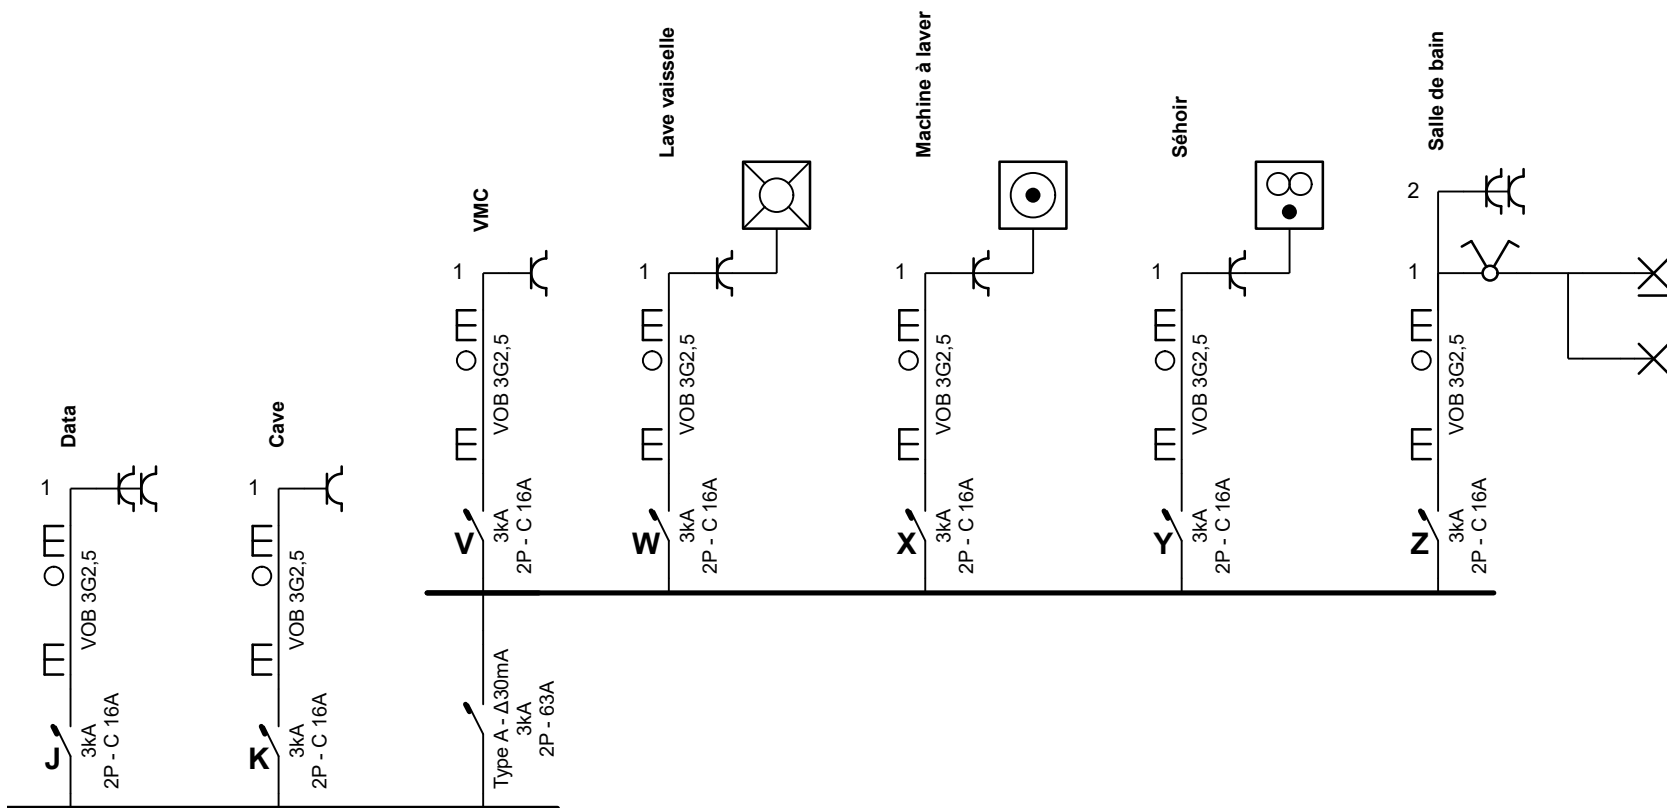

Adresse de l'installation électrique

Auvelais Lot C - Appart C3.02
Charles Heuze 51 Boîte 15
5060 Auvelais

Installateur


Electricité Alain Schoonbroodt srl
Thier Martin 101
4651 Herve
Tél.: 08 767 48 58 GSM: 0475 69 36 69
e-mail: alain@e-a-s.be
TVA BE 0476.461.921



p. 2/3

Schéma unifilaire

2 x 230V ~ 50Hz

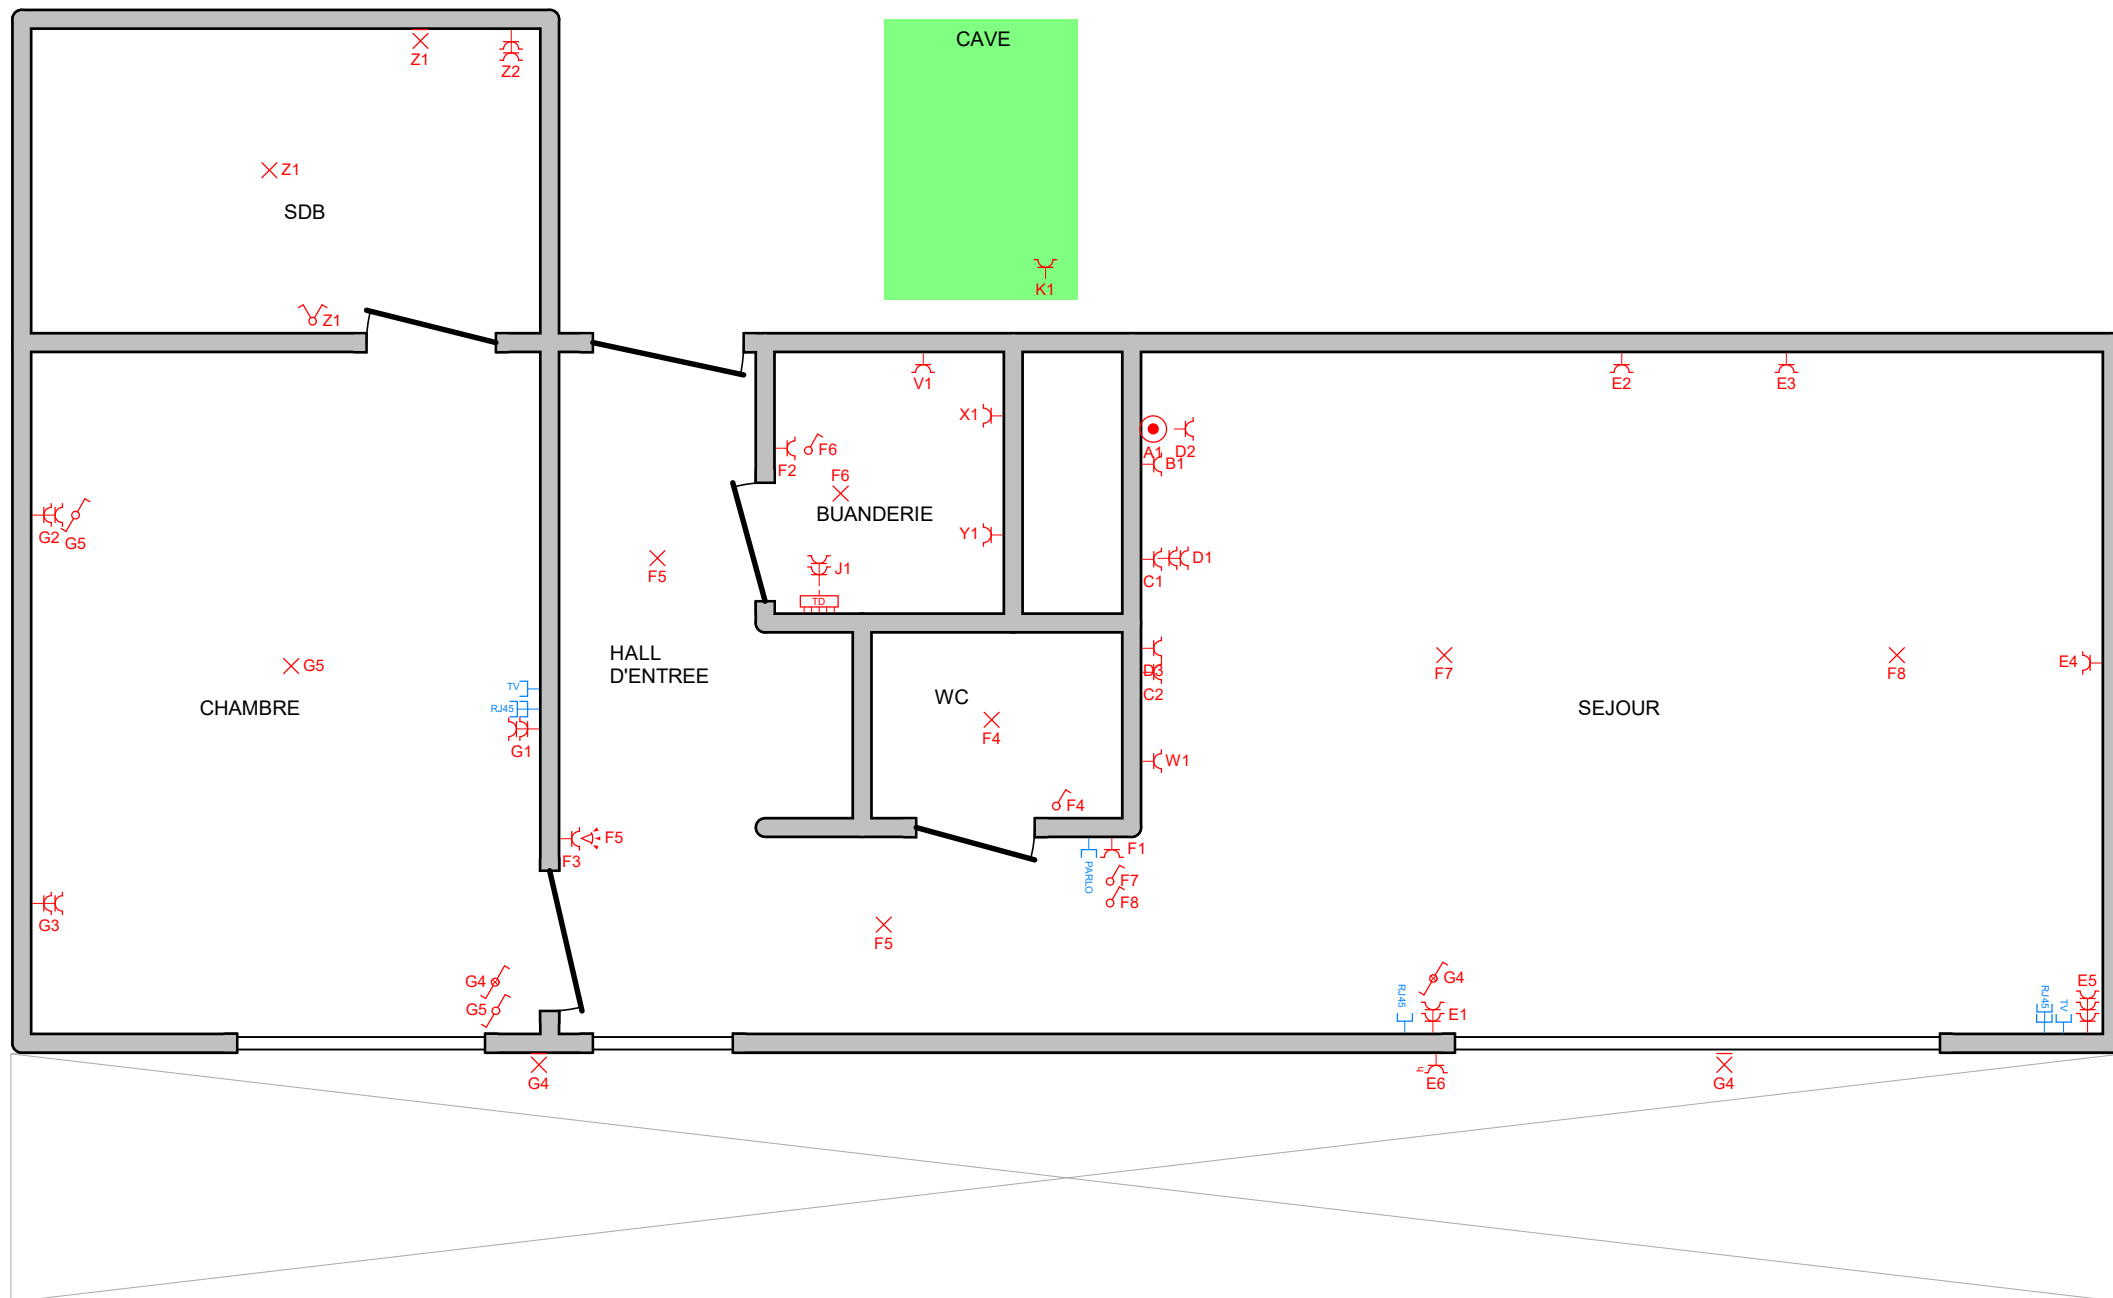

Adresse de l'installation électrique

Auvelais Lot C - Appart C3.02
Charles Heuze 51 Boîte 15
5060 Auvelais

Installateur

Electricité Alain Schoonbroodt srl
Thier Martin 101
4651 Herve
Tél.: 08 767 48 58 GSM: 0475 69 36 69
e-mail: alain@e-a-s.be
TVA BE 0476.461.921



p. 3/3

Schéma de position

2 x 230V ~ 50Hz