

HASTIERE 3^e division (anc. Waulsort)

Plan d'une maison et d'un jardin paraissant cadastré section D n° 434^h / pie de 3a85ca57.
 "Ne varietur", Dinant le 21 janvier 1980.





Joseph
Joseph
Mouchet Marie
Mouchet Marie

SEPTON-CREMER, M.
 429^f

JACOMIN-SEPTON, V. ve et enfants.
 432^c

Plan de division

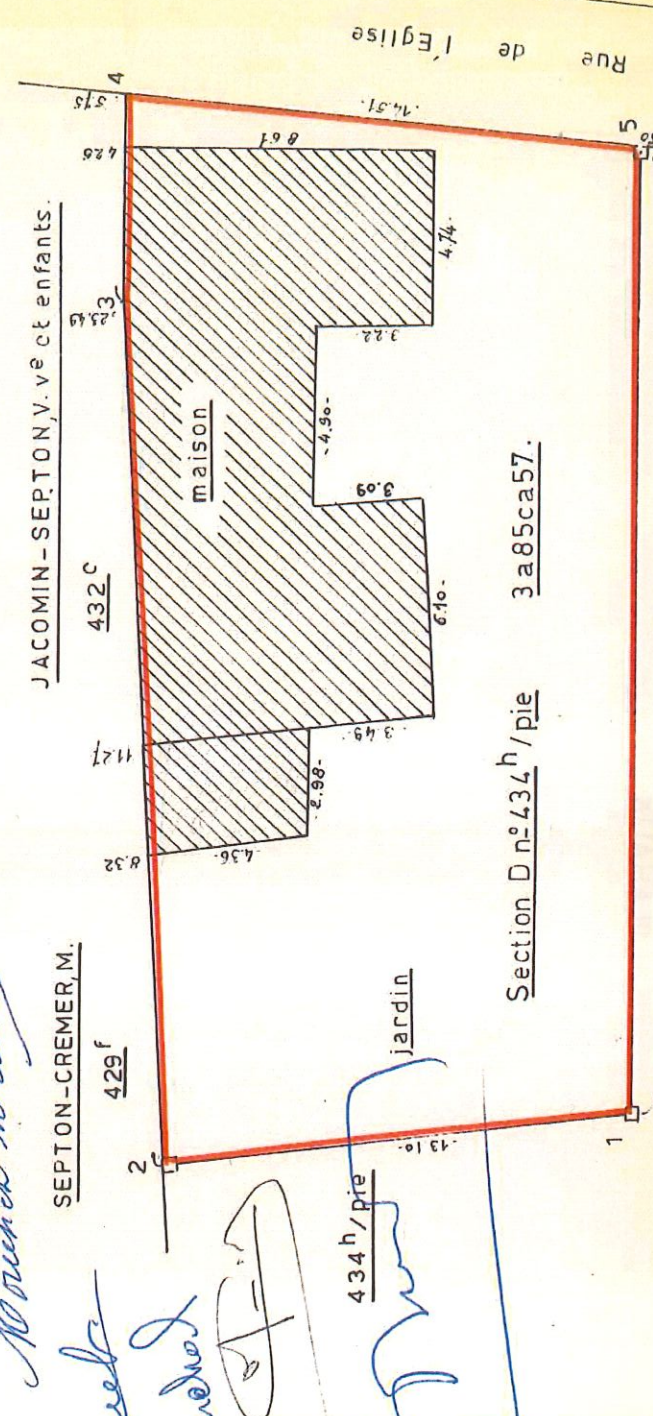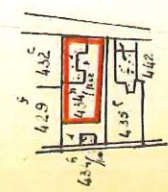

ECHELLE : 1 / 200

Levé et dressé le 5_9_1979.
 Le géomètre e.-i.

[Signature]

N. B. Les piquets de béton divisant la parcelle 434^h sont mitoyens

| | COORDONNEES | |
|---|-------------|-------|
| | X | Y |
| 1 | 11.35 | 10.00 |
| 2 | 10.00 | 23.03 |
| 3 | 33.45 | 24.37 |
| 4 | 34.20 | 24.45 |
| 5 | 37.85 | 10.00 |

