


ETAGE 2

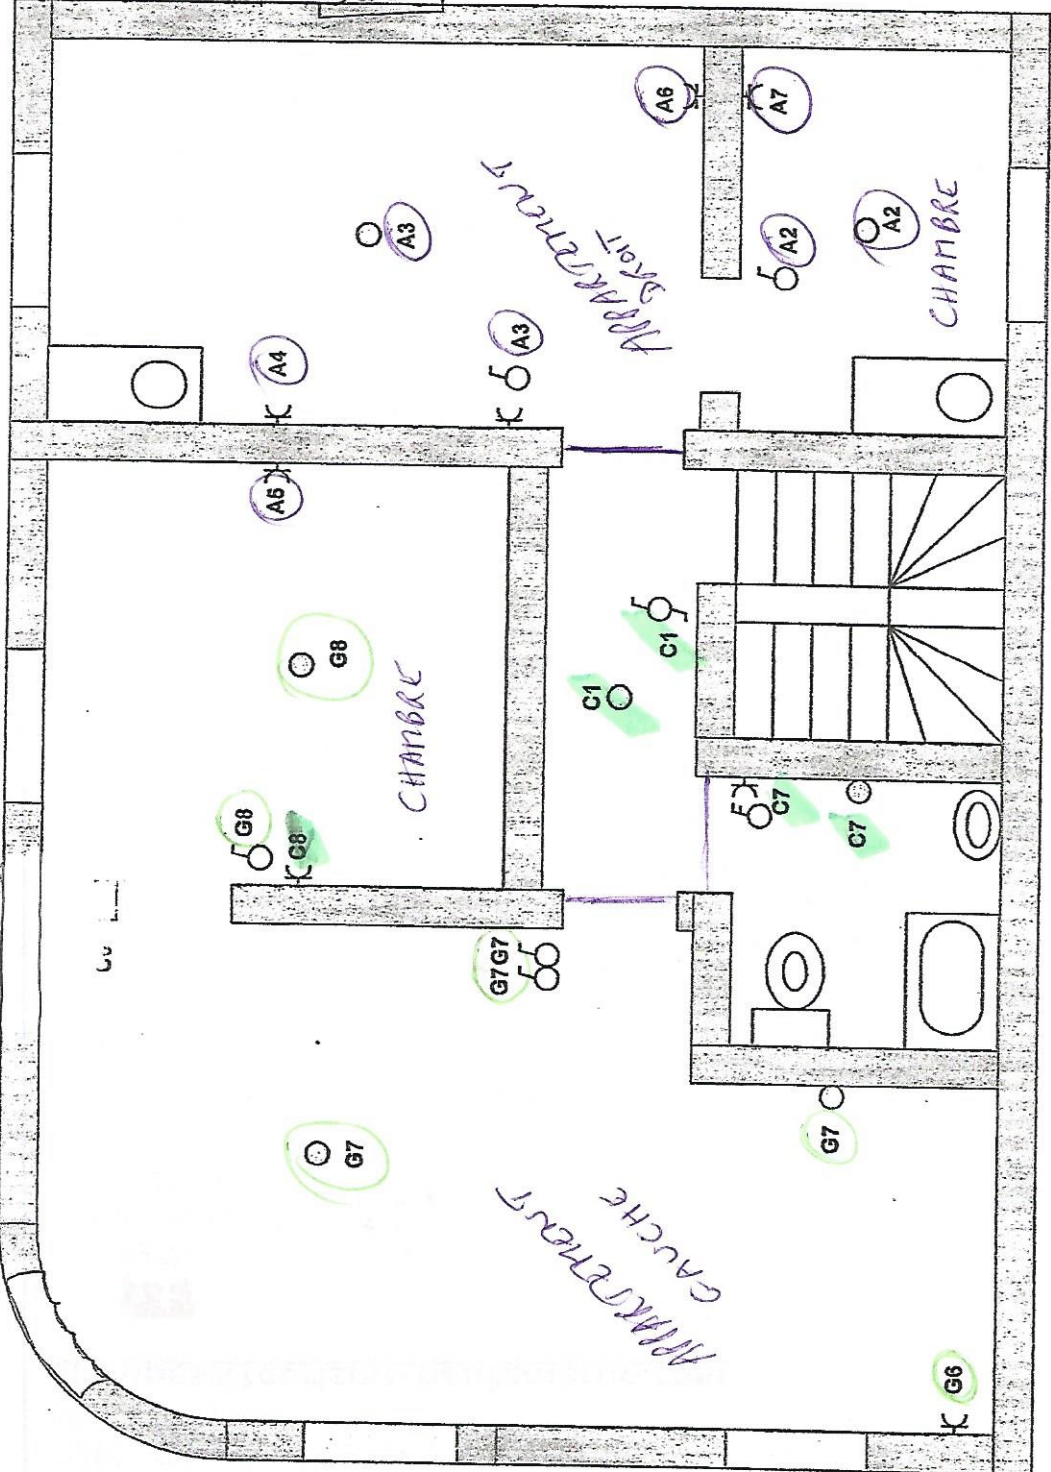

Controleur par - Gecontroleerd door  
 SGS-SSB  
 Date/Datum: 18/10/12  
 M. HUSTIN  
 Insp. 63

LICACITY SPRL  
 RUE SURLET 28-30  
 JUMET  
 IMMOCKT

executeur du constat

~~RUE DE DIVERVILLE  
 1082 PASTRE  
 076 216 719  
 076 216 719~~

date 17-10-2012

**P.F.L.**  
 -ELECTRICITE GENERAL-  
 -INSTALLATION ELECTRIQUE  
 -DEPANNAGE RAPIDE  
 -ENTRETIEN BATIMENT  
 -PARLOPHONIE-VIDEOPHONIE  
 gsm : 0479/ 61-66-00