


# GEMEENTE MERKSEM

## Kruisbaanvelden

Sectie C deel van nr 117<sup>f</sup> van het Kadaster

BOUWGROND GROOT : 210,00m<sup>2</sup>

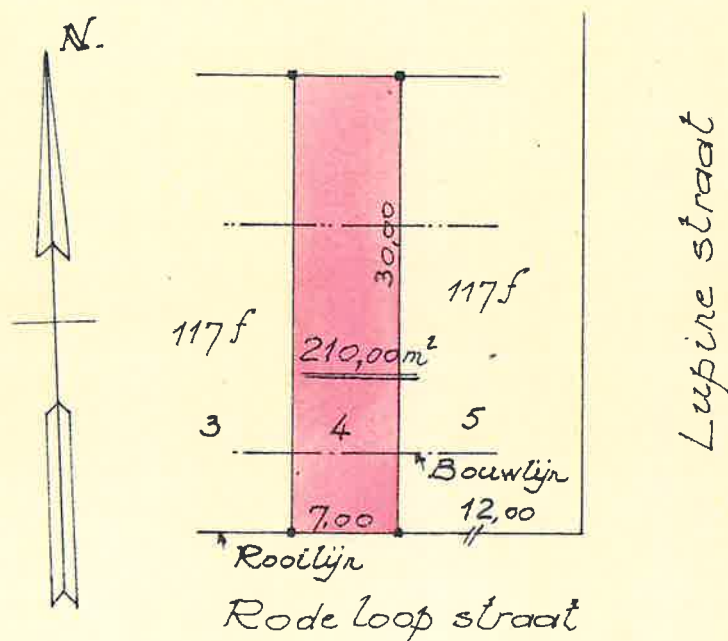

Opgemaakt door ondergetekende  
Meetkundige-Schatter O.G.

Antwerpen, 24 oktober 1972.

A. DE CAUWSEMAECKER

MEETKUNDIGE - SCHATTER

Boterbloemiaan 41

EKEREN 2

Tel. 48 29 29

SCHAAL: 1/500

LOT 4