

14^U Partie restante

14^U Partie


14^{S2}

mur et clôture

les vendeurs

2a.15ca.

Signé ne varietur à Tamines, le 3 décembre 1986, et confié au Notaire René FOUBERT à Tamines pour être annexé à son acte de ce jour constatant vente de ladite parcelle par

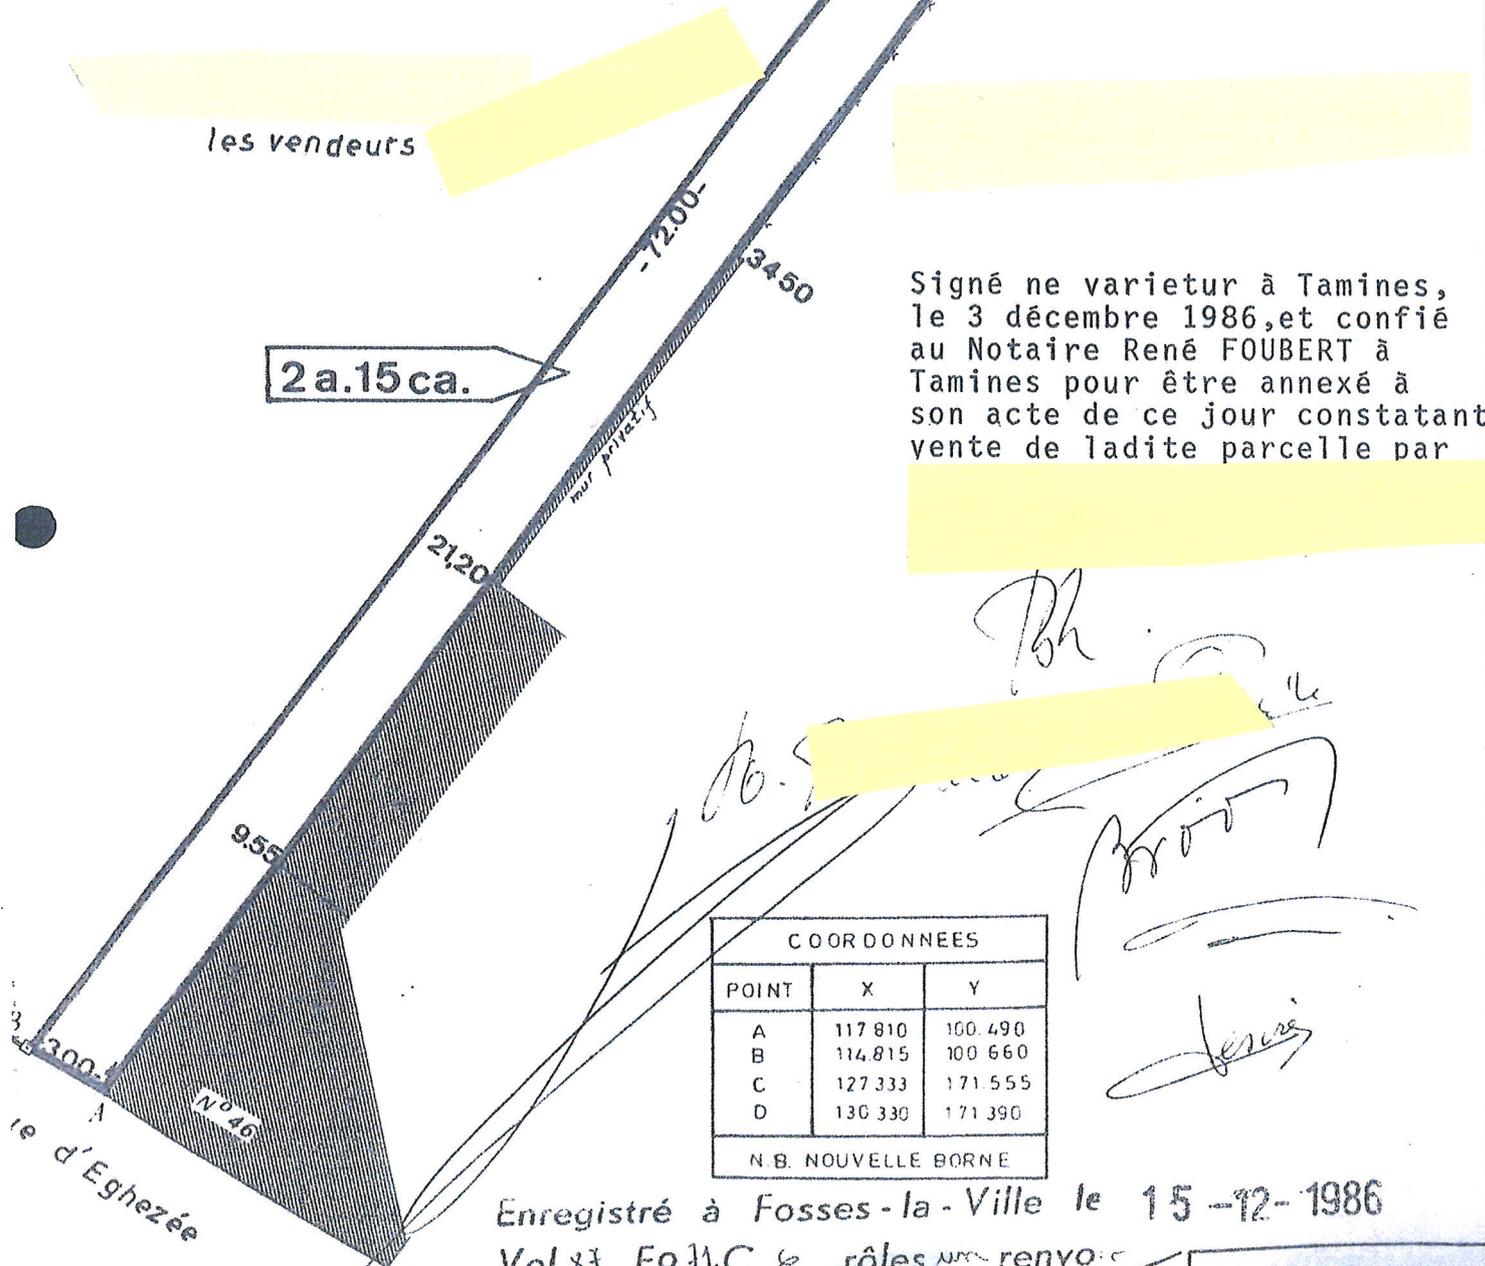

COORDONNEES		
POINT	X	Y
A	117 810	100.490
B	114.815	100.660
C	127.333	171.555
D	130.330	171.390

N.B. NOUVELLE BORNE

Enregistré à Fosses-la-Ville le 15-12-1986

Vol 87 Fo H.C. 6 rôles non renvoi

RECHELLE: 1/250

La Verificateur-adjoint

