PROJET DE LOTISSEMENT

GEMBLOUX 8 / LES ISNES /

Section A : 90C4 et 90Z8 partie

Propriete de Mr et [redacted]

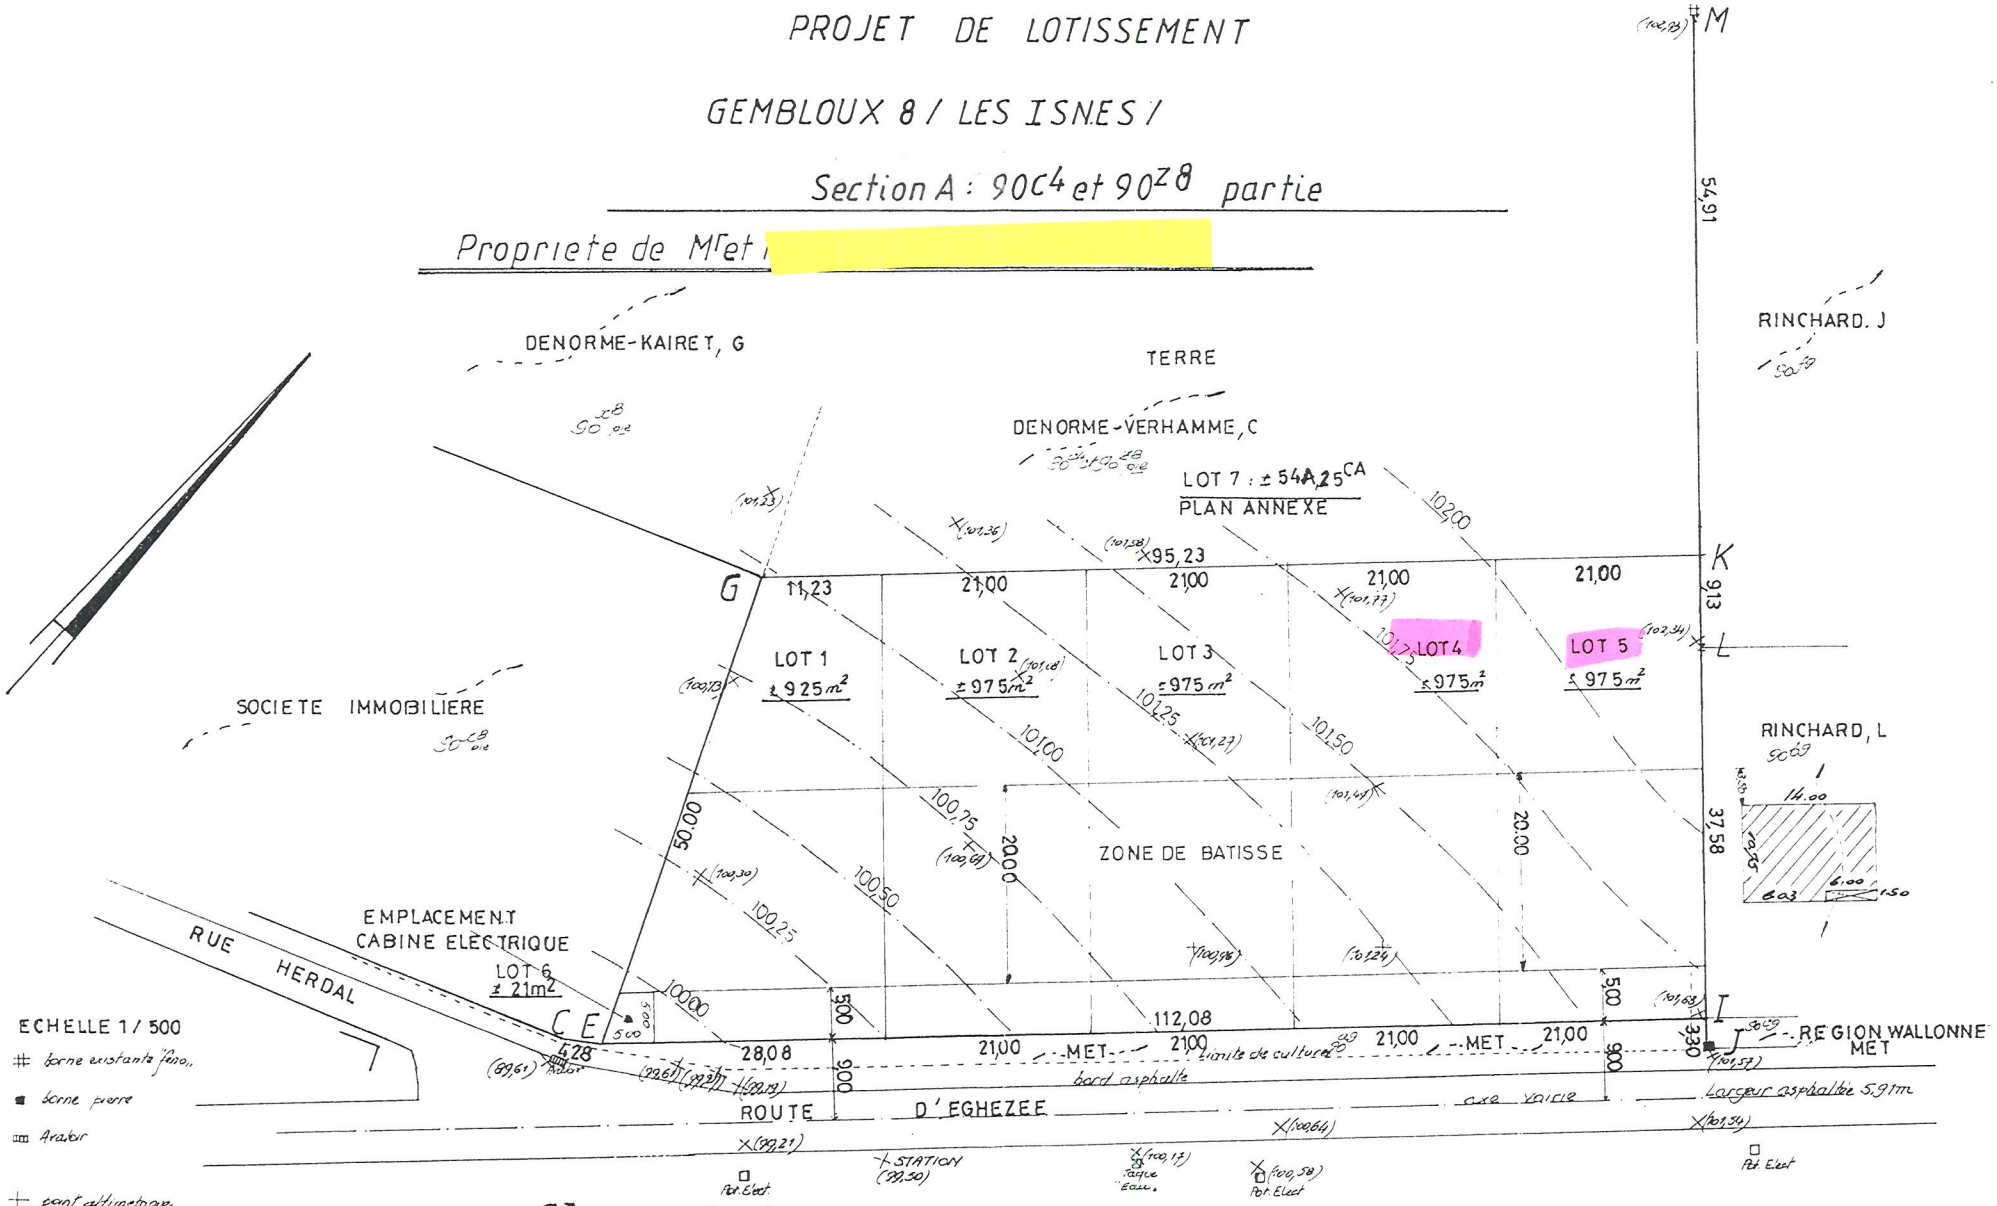

GEMBLOUX 8e division / LES ISNES /

Mesurage Bornage du lot n° 5

lotissement [redacted]

CADASTRE SECTION A N° 90C4 et 90Z8 pie

PERMIS DE LOTIR DELIVRE LE 17/07/2003 PAR LE COLLEGE DES BOURGMESTRE ET ECHEVINS DE LA VILLE DE GEMBLOUX

Contenance mesurée : 981,00 m²

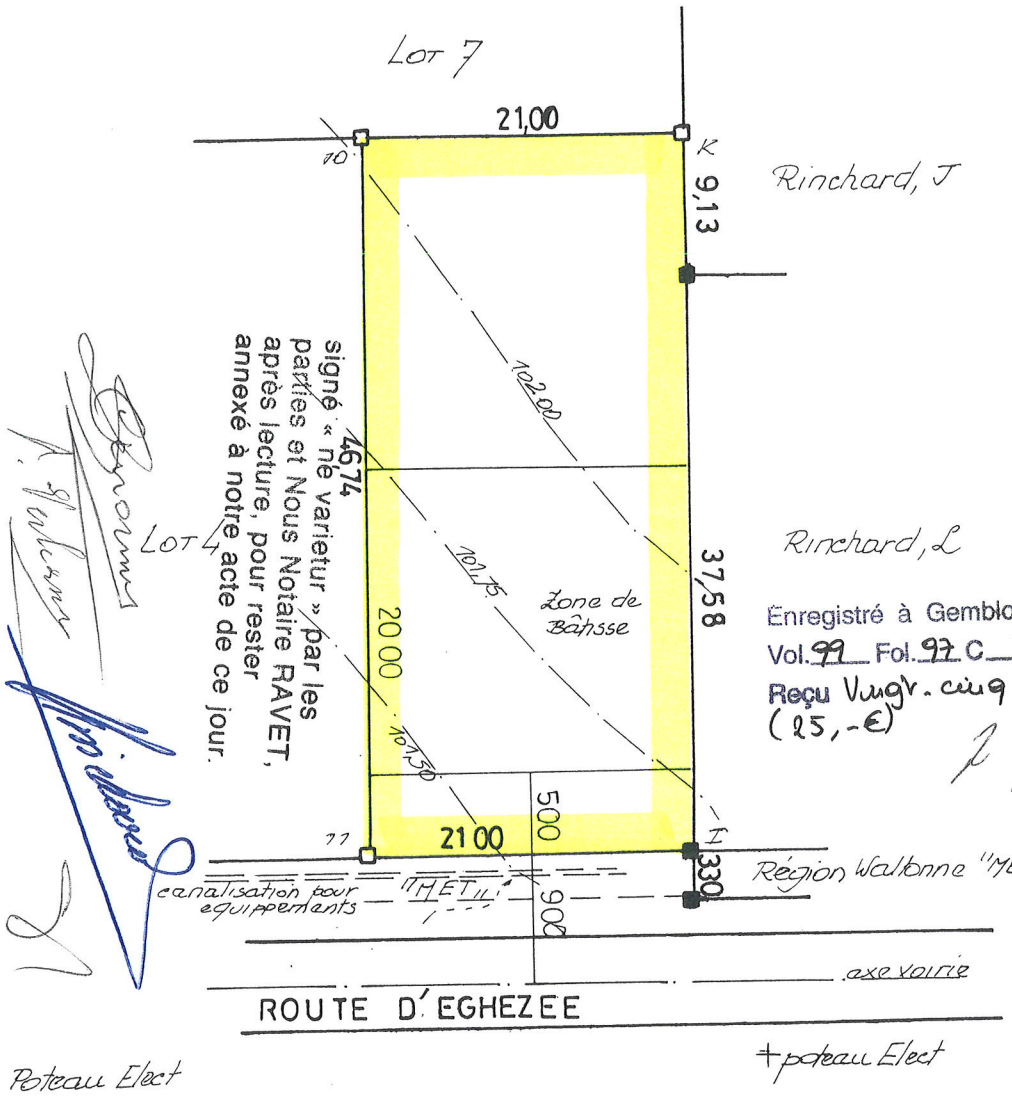

signé « ne varietur » par les parties et Nous Notaire RAVET, après lecture, pour rester annexé à notre acte de ce jour.

Enregistré à Gembloux le - 6 JUIL. 2004
Vol. 99 Fol. 97 C 21 rôles Un renvois sans
Reçu Vingt-cinq euros (25,-€)
L'INSP. PR. Receveur,

LEGENDE

Echelle 1/500

□ Nelle borne

■ Ancienne borne

coordonnées des points

N°	X	Y
11	979,97	2136,77
I	975,16	2157,15
10	934,34	2126,58
K	929,57	2147,03

Beuzet, le 20.09.2003

FEUILLIEN, André

Géomètre Expert Immobilier