

PROVINCE DE NAMUR


COMMUNE DE SAMBREVILLE

AUVELAIS

PLAN DE LOTISSEMENT
D'UNE PROPRIETE APPARTENANT A

SISE A FRONT DE LA RUE DE SURMONT

CADASTREE OU L'AYANT ETE SECTION B n° 89l19 et 89e16

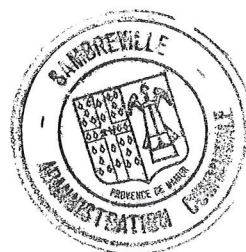

Signe "NE VARIE L'UR"
en annexe à un acte passé devant
le Notaire Alain BEYENS
à Tarnier, le 27-09-2000

[Signature]


LE(S) PROPRIETAIRE(S)

[Signature]


LEGENDE			
AB ☒ ancienne borne	— égoût	☒ taque égoût	☐ CV chambre de visite
NB ☒ nouvelle borne	— eau	☒ taque eau	☒ station
☒ haie	— électricité	☒ taque électricité	☒ avaloir
☒ poteau électrique	— gaz	☒ taque gaz	
----- clôture	----- télédistribution	☐ BI bouche incendie	

S.P.R.L. DEWINTER 74/1, Grand rue 6200 Châtelet Tél: 071/39.27.83 Fax: 071/40.18.67
Bureau de topométrie, d'études et d'expertise immobilières.

Levé et dressé par:	Date et signature	Echelle:	Références:
Michel DEWINTER Géomètre-Expert juré	<i>[Signature]</i> 11/10/2000	1/250	IMP 10296

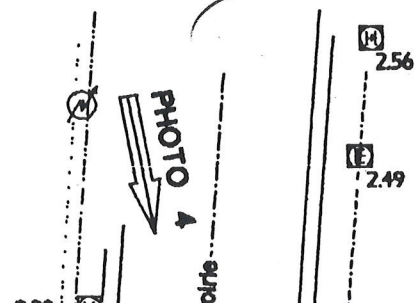


PLAN DE RELIEF ET OCCUPATION DU SOL

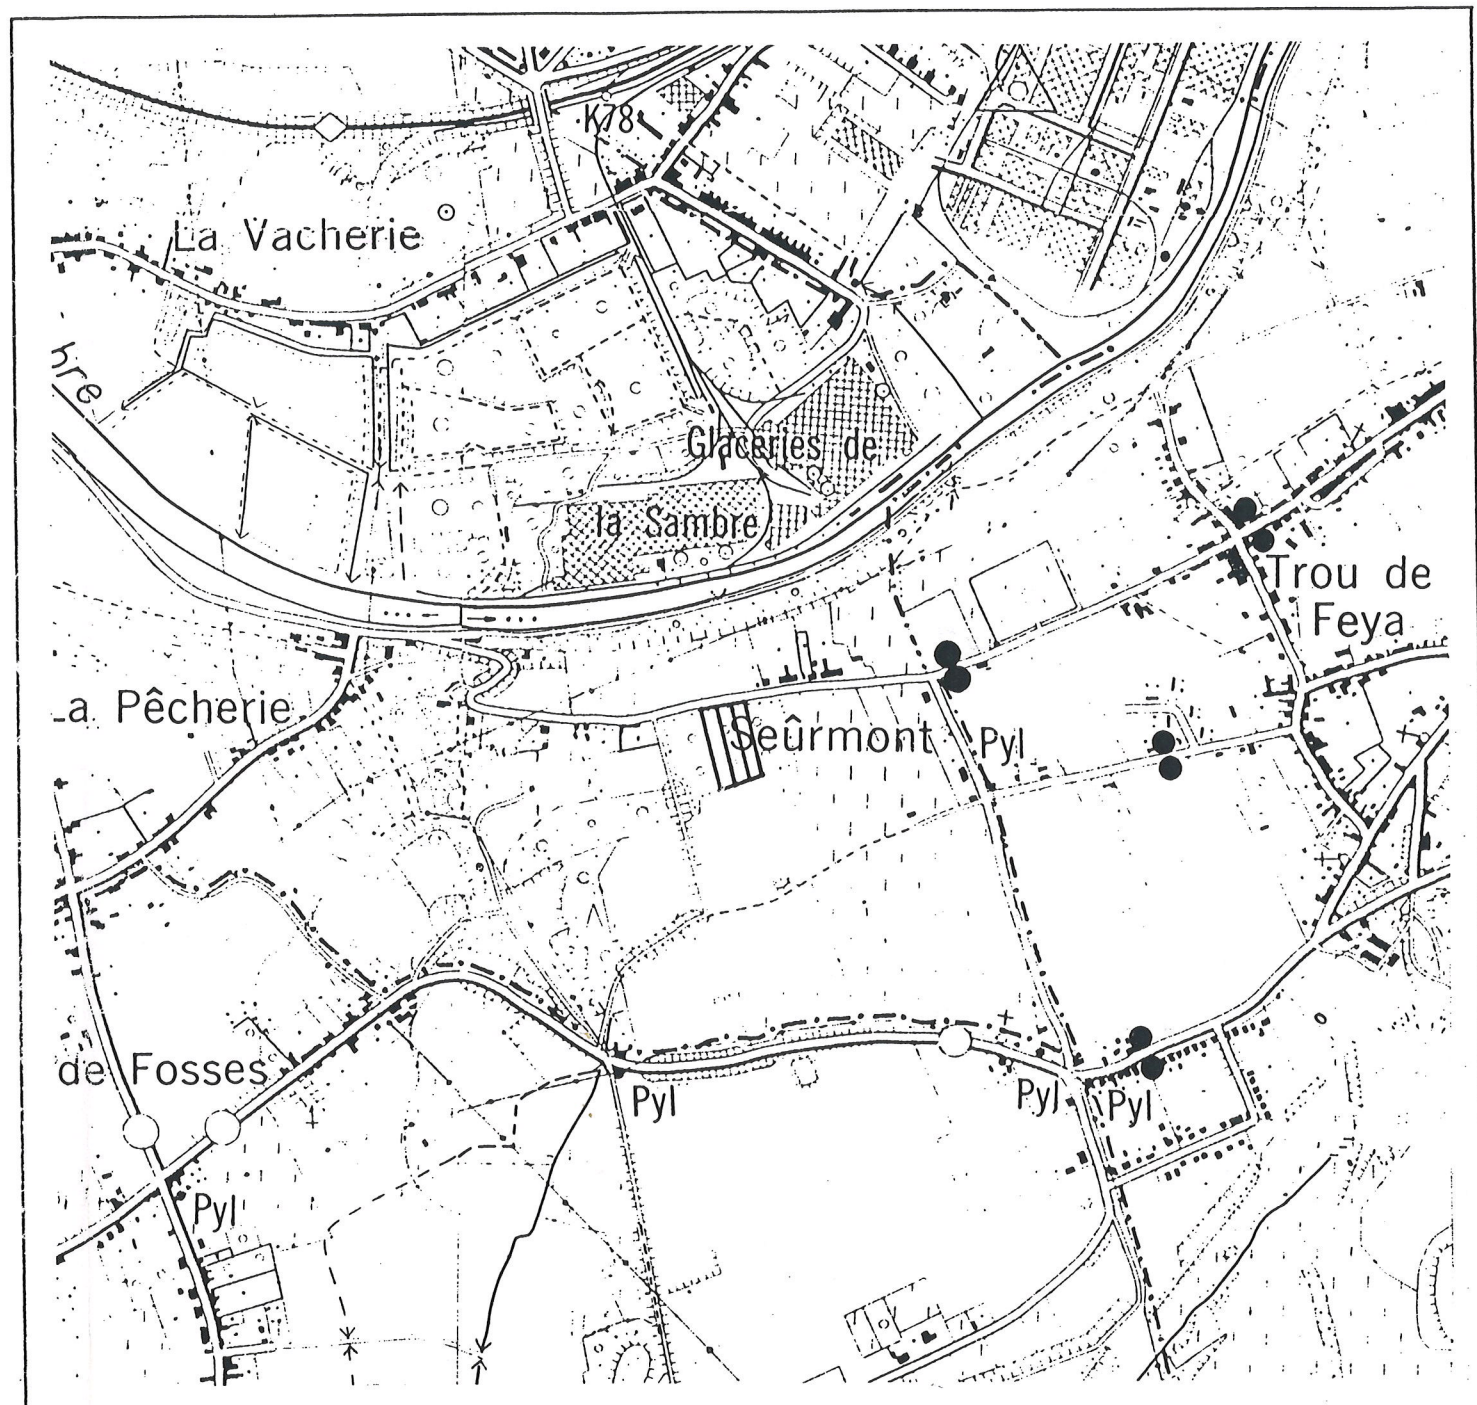


☒ Arrêt de bus

☐ Lotissement

Echelle: 1/2500

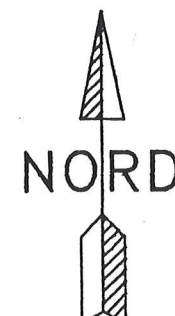

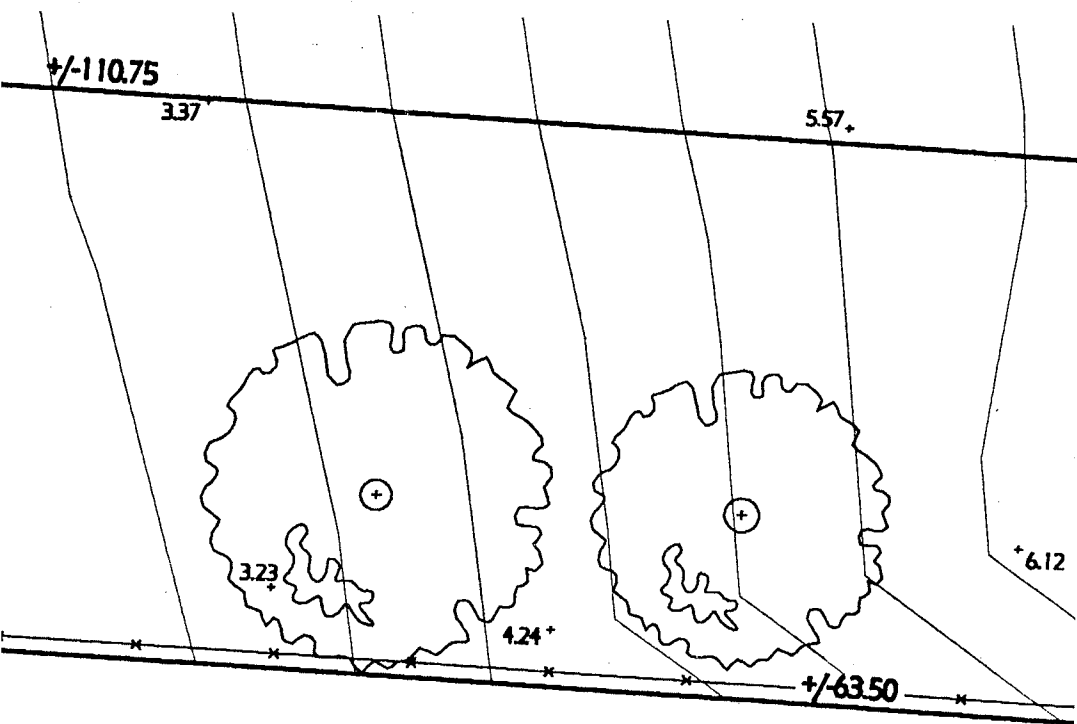

PESTIAT, E