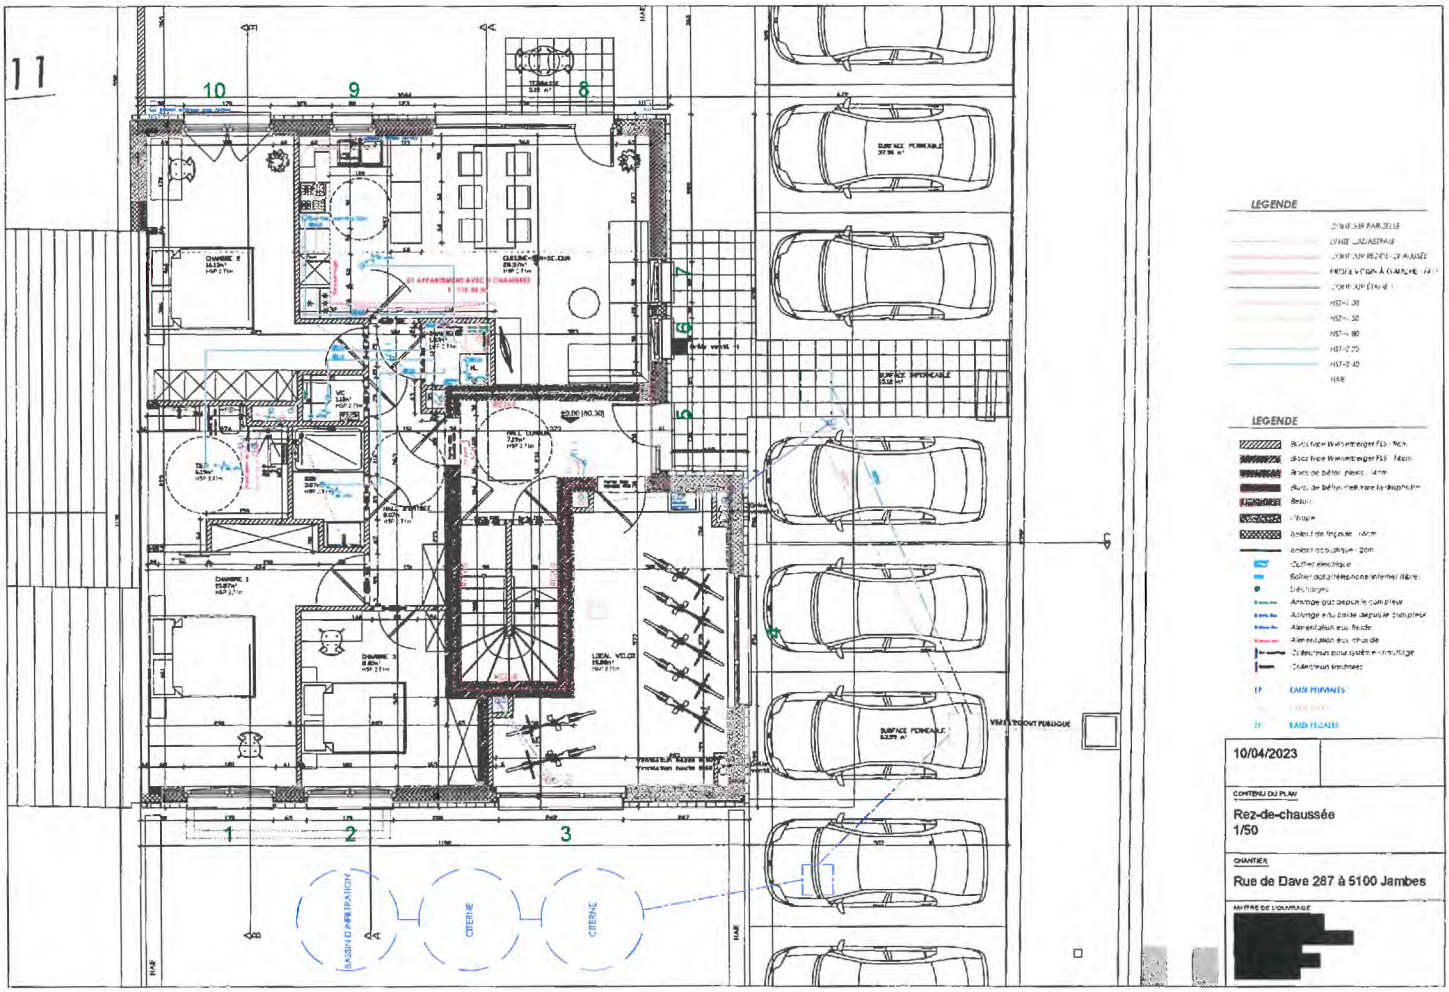
11
10
9
8
7
6
5
4
3
2
1
BASSIN D'INFILTRATION
CITERNE
CITERNE
SURFACE PERMEABLE
SURFACE IMPERMEABLE
SURFACE PERMEABLE
VERS LE POINT PUBLIQUE
LEGENDE
LEGENDE
EAUX PLUVIALES
EAUX USEES
10/04/2023
CONTENU DU PLAN
Rez-de-chaussée
1/50
CHANTIER
Rue de Dave 287 à 5100 Jambes
MAITRE DE L'OUVRAGE