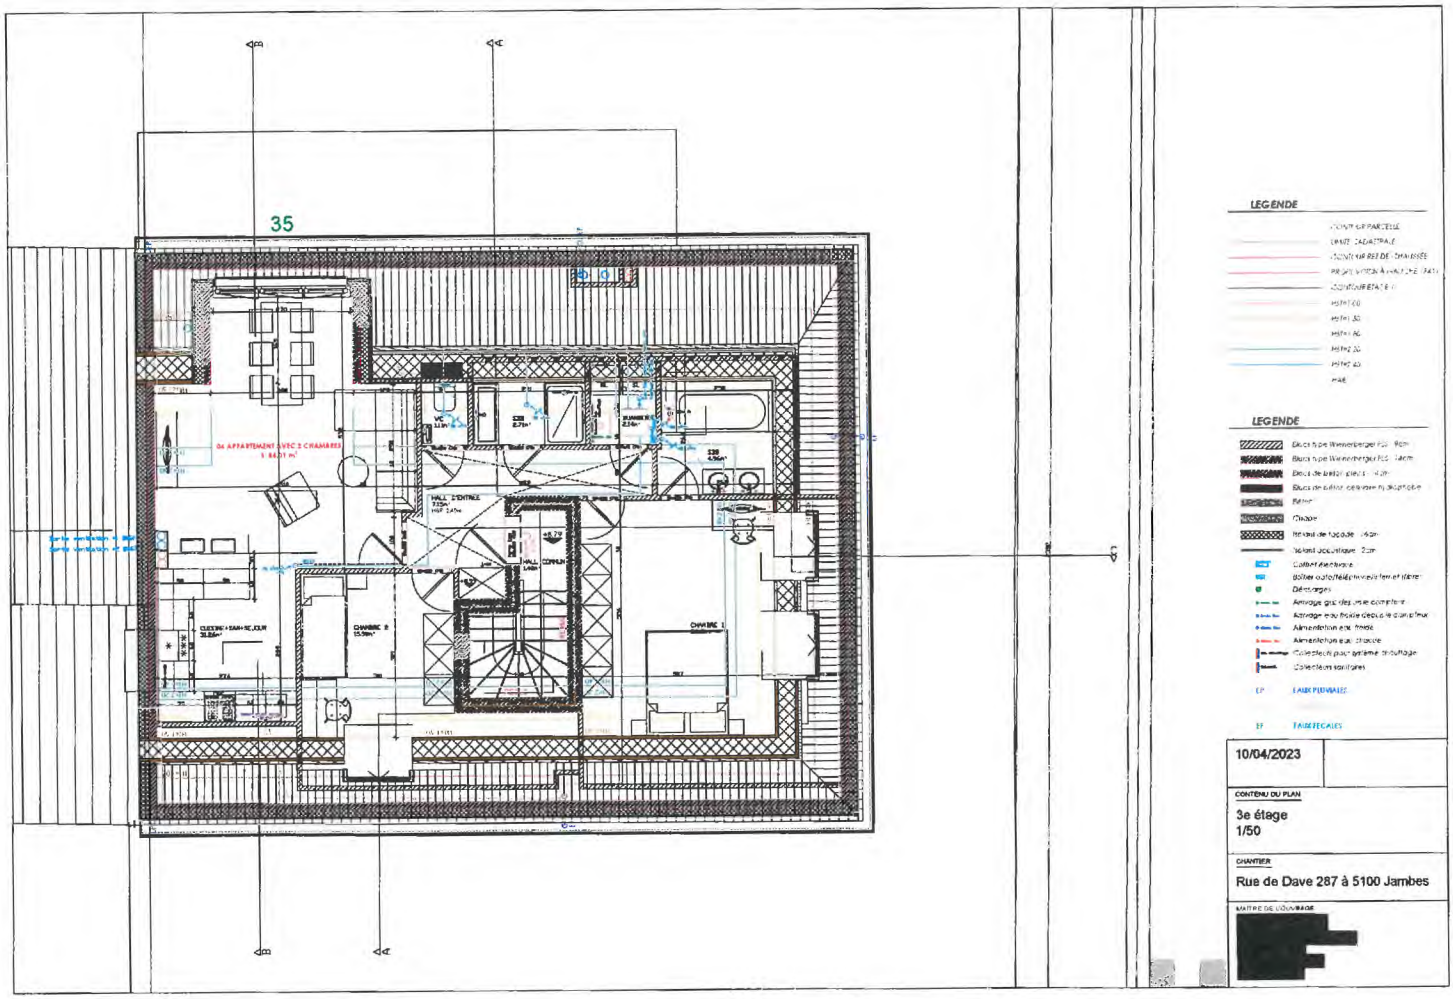
35
LEGENDE
LEGENDE
10/04/2023
CONTENU DU PLAN
3e étage
1/50
CHANTIER
Rue de Dave 287 à 5100 Jambes
MAITRE DE L'OUVRAGE