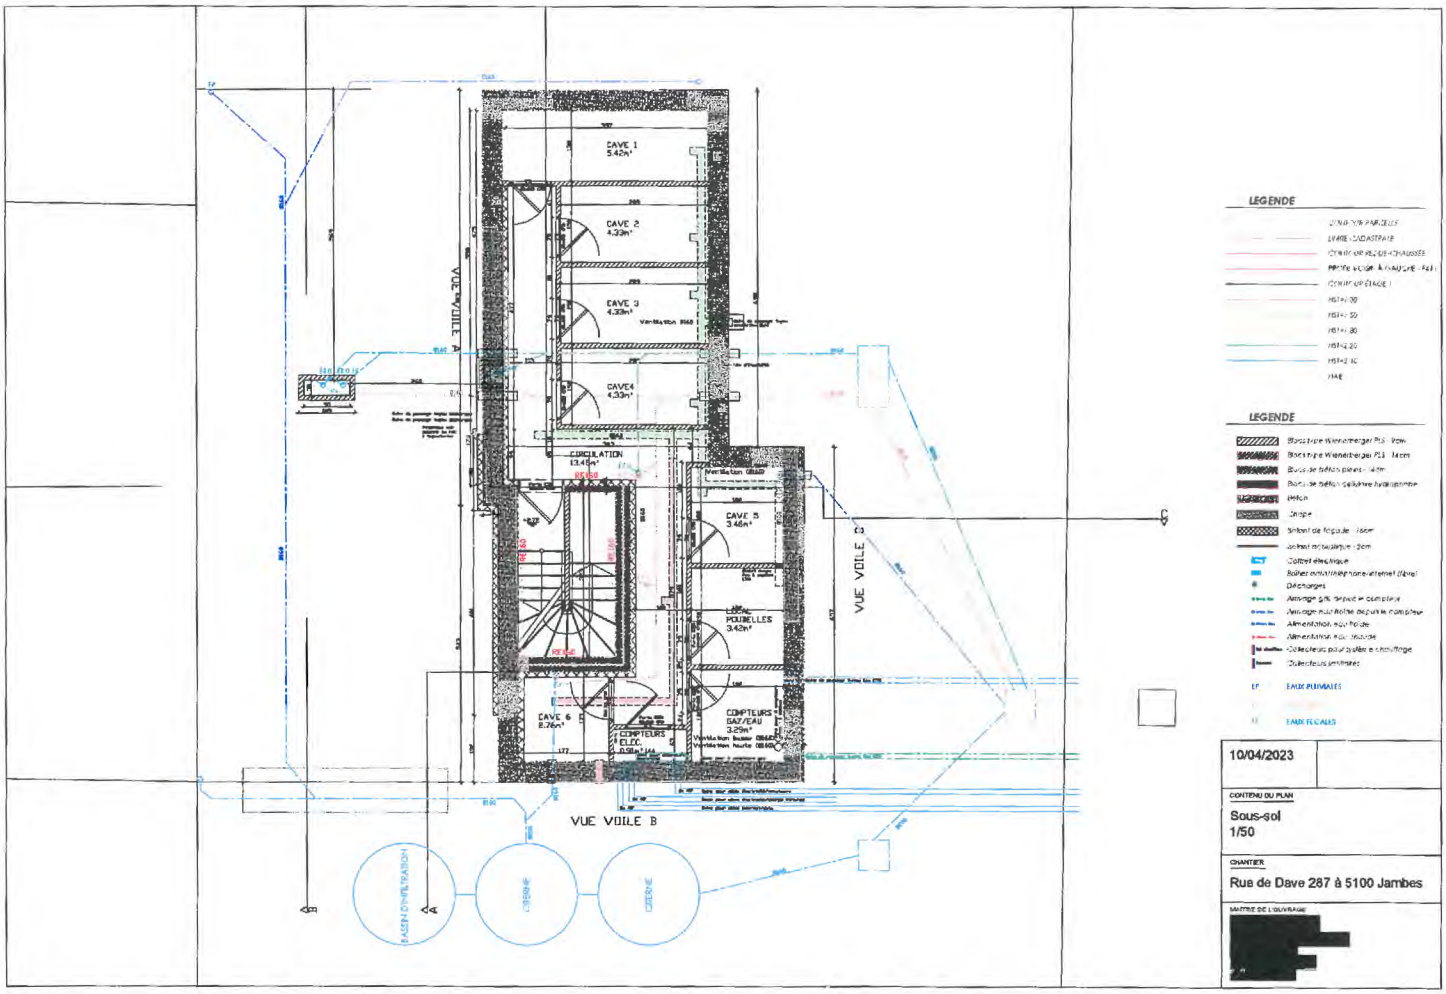
CAVE 1
5.42m²
CAVE 2
4.33m²
CAVE 3
4.33m²
CAVE4
4.33m²
CIRCULATION
13.45m²
CAVE 5
3.46m²
POUBELLES
3.42m²
CAVE 6
8.76m²
COMPTEURS
GAZ/EAU
3.29m²
COMPTEURS
ELEC.
VUE VOILE A
VUE VOILE B
VUE VOILE C
BASSIN D'INFILTRATION
CITERNE
CITERNE
LEGENDE
LEGENDE
EP
EAUX PLUVIALES
EV
EAUX FECALES
10/04/2023
CONTENU DU PLAN
Sous-sol
1/50
CHANTIER
Rue de Dave 287 à 5100 Jambes
MAITRE DE L'OUVRAGE