

Liste des Circuits

Coffret 1 : Cave


A	Prises Gauche Cuisine + Hotte Gauche
B	Prises Droite Cuisine + Hotte Droite
C	Prises Chambre N°1 et Chambre N°2
D	Prises Chambre N°3 + Eclairage Chambre N°3
E	Prise Frigo Cuisine + Eclairage Couloir SDB + WC
F	Prises Caves
G	Différentiel Général 0,300
H	Différentiel SDB 0,030
I	Général SDB
J	Prise Séchoir SDB
K	Prise Machine a Lavé SDB
L	Four

Coffret 2 : Séjour

M	Eclairage Sas + Escalier + Cave
N	Prises Chambre N°1
O	Eclairage Chambre N°1
P	Prises Séjour
Q	Eclairage Cuisine + Chambre N°2
R	Eclairage Séjour
S	Sonnette

ADRESSE DE L'INSTALLATION
19 Avenue Provinciale
1340 OTTIGNIES


Coffret 1 : cave

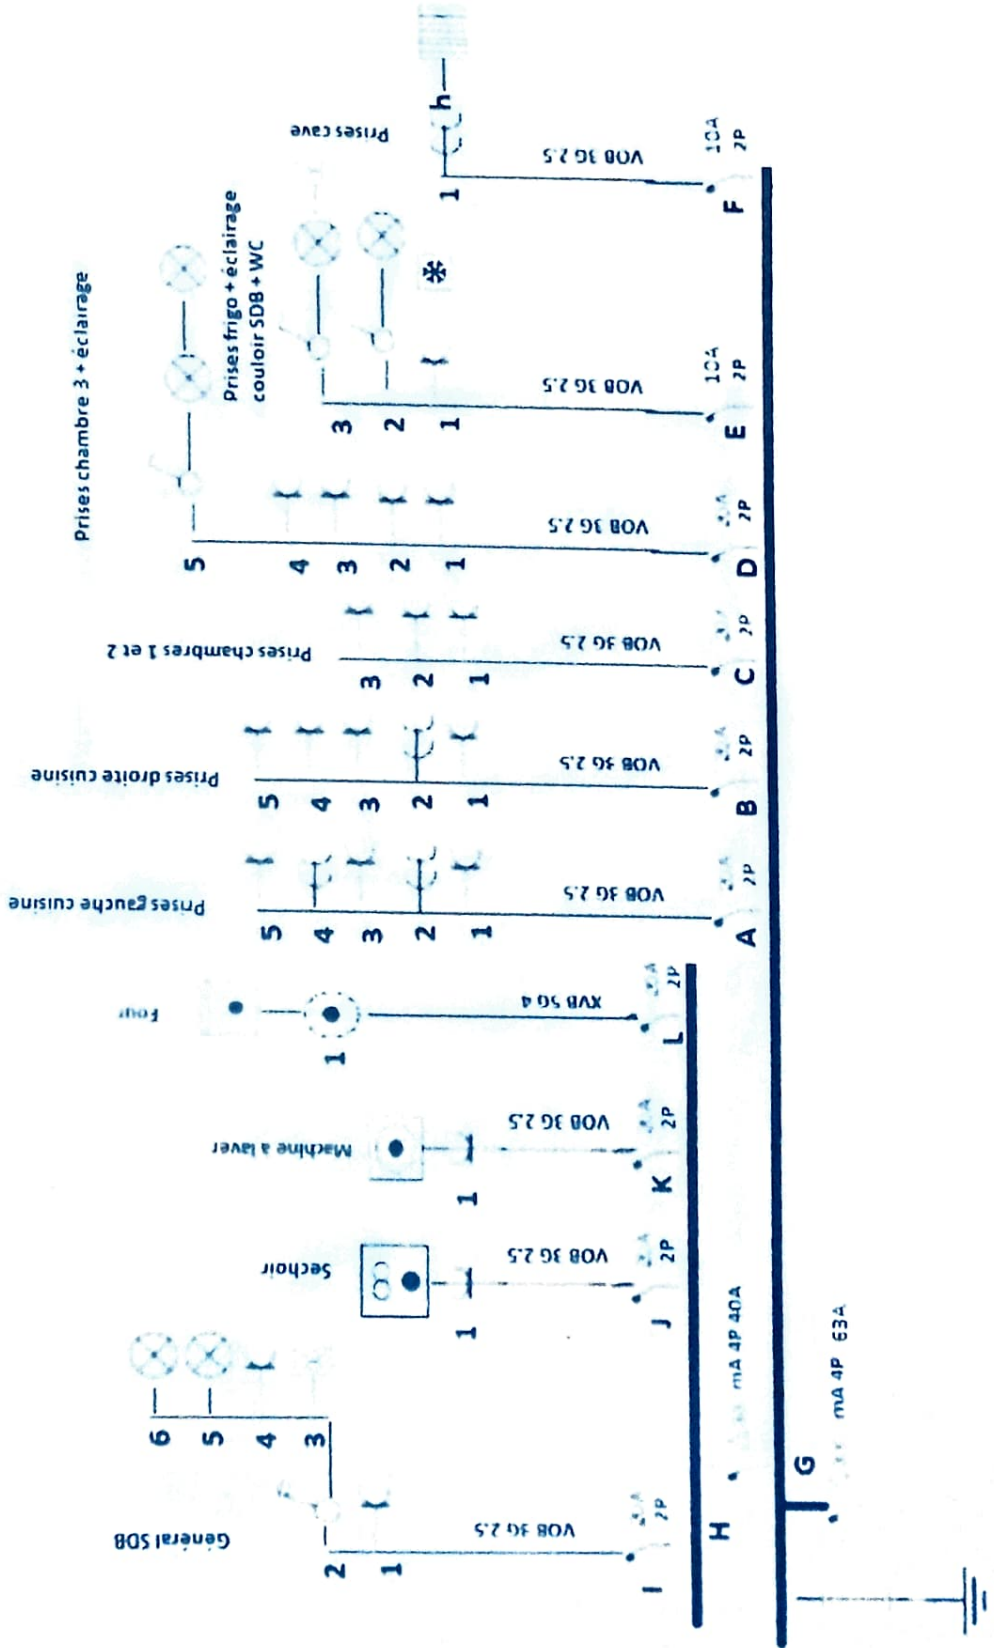

Adresse :
Avenue Provinciale 19
1341 Céraux-Mousty

Installateur - Propriétaire :
Mayné Alain


Coffret 2 : Séjour

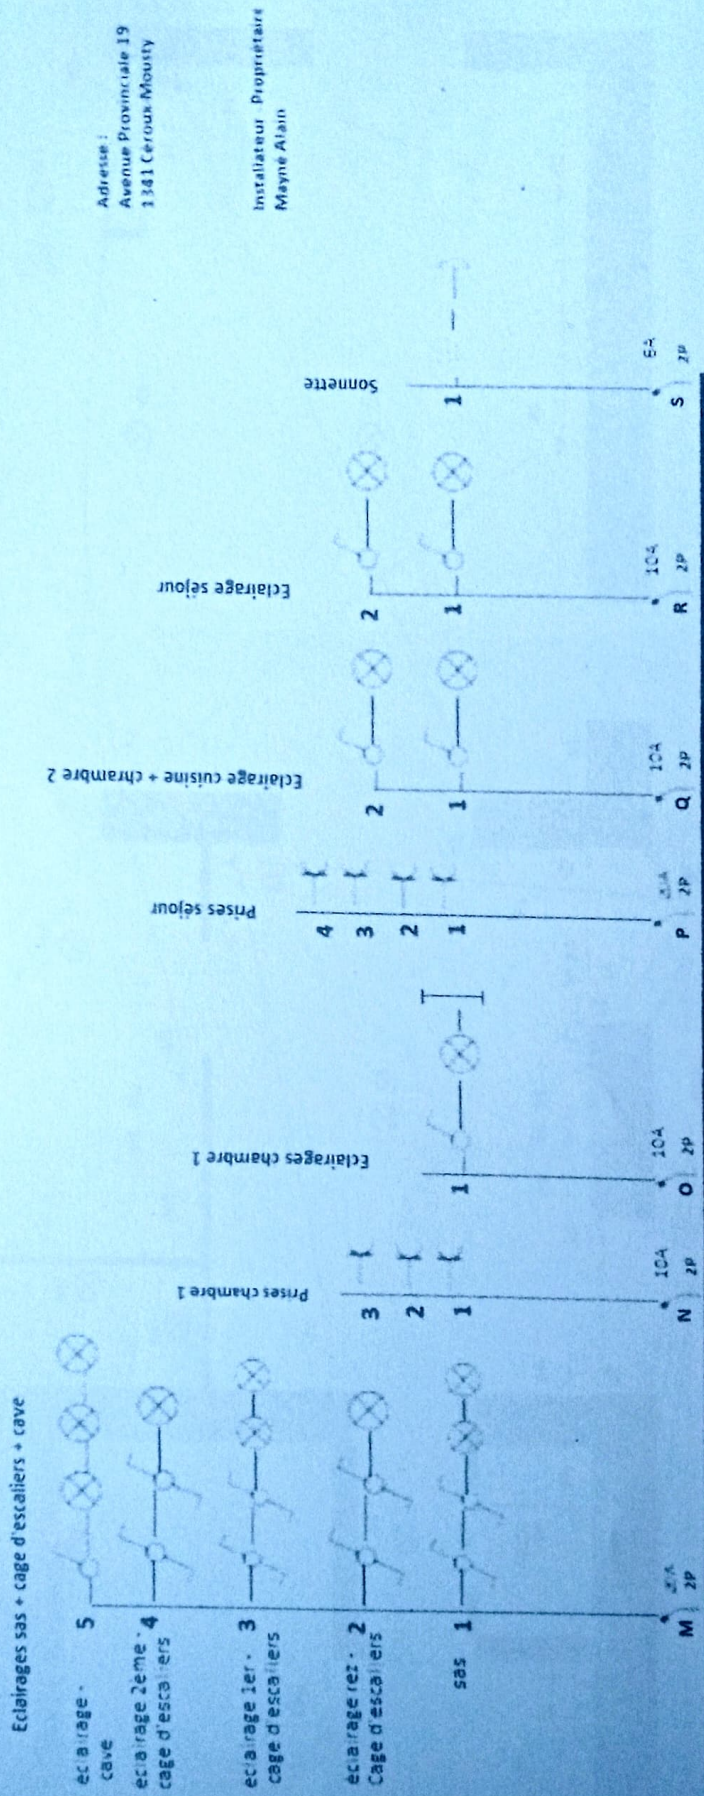

Adresse :
Avenue Provinciale 19
1341 Ceroux-Mousty

Installateur Propriétaire
Mayné Alain

Plan Electrique Rez N°19

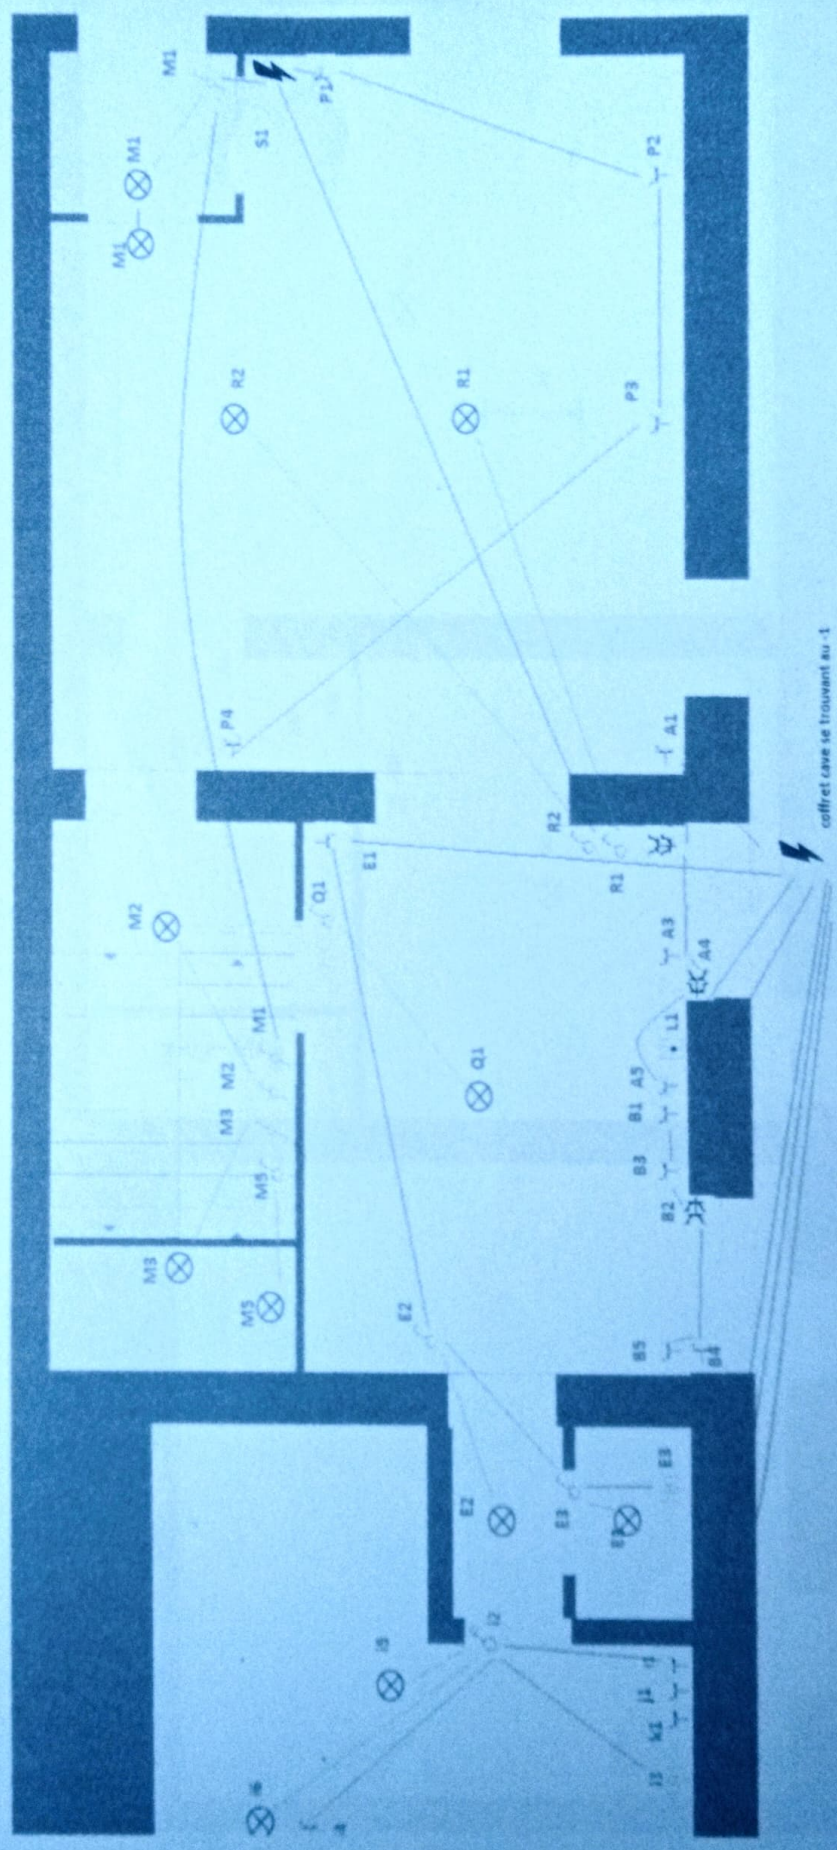

Plan Electrique 1er Etage N°19


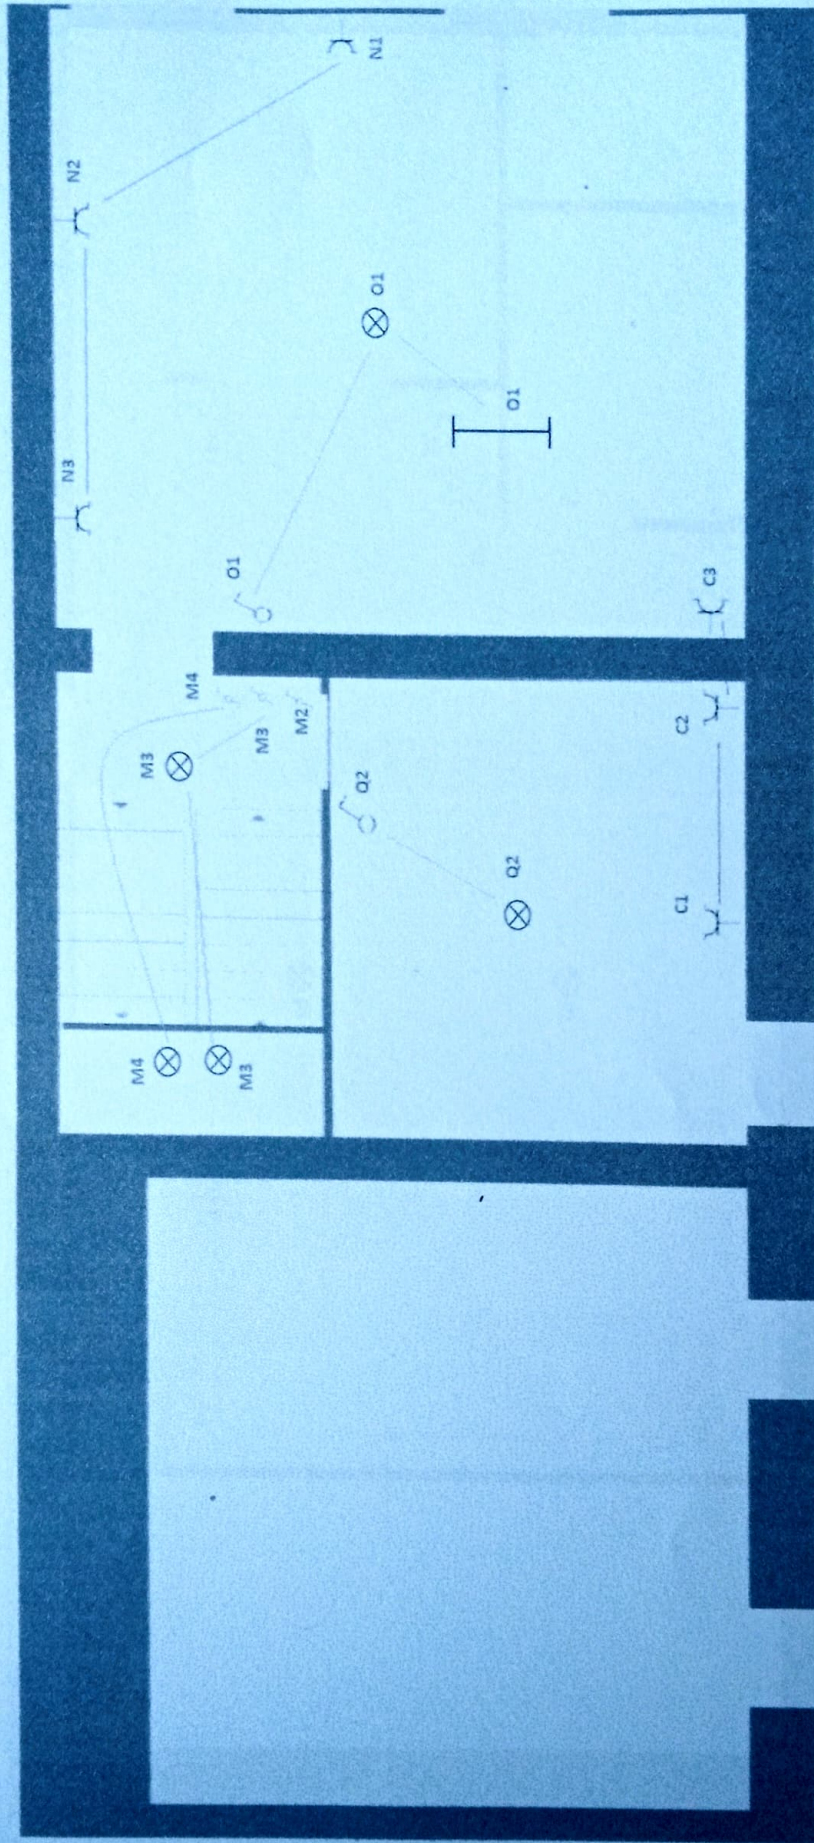


Schéma Electrique 2eme Etage



Plan Electrique Cave N°19

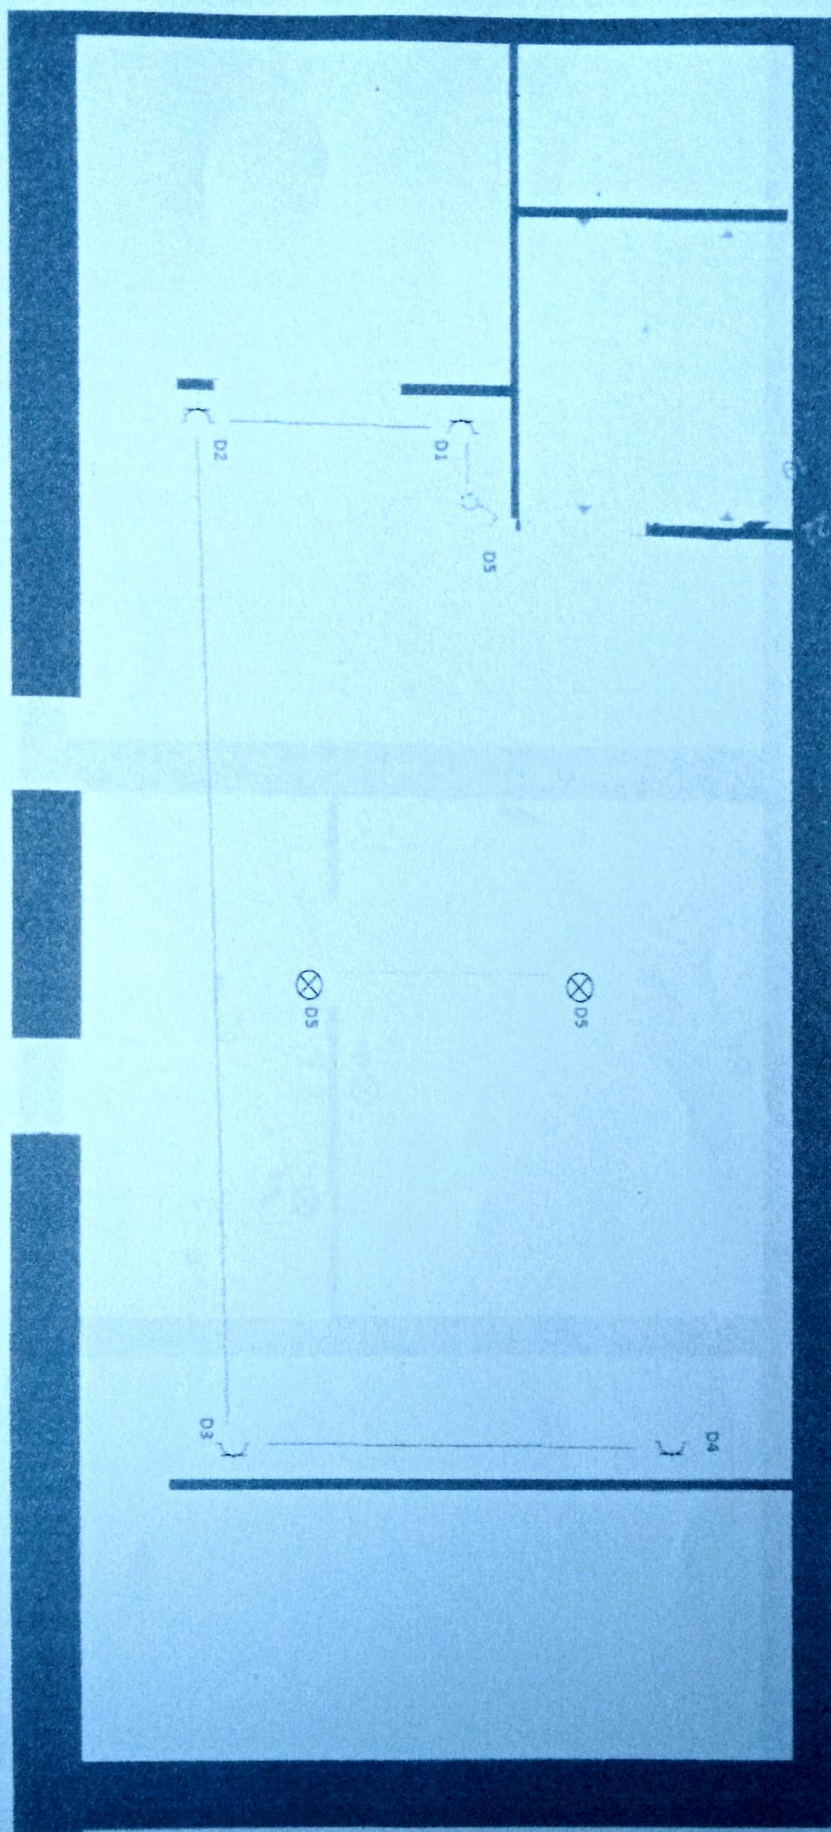