
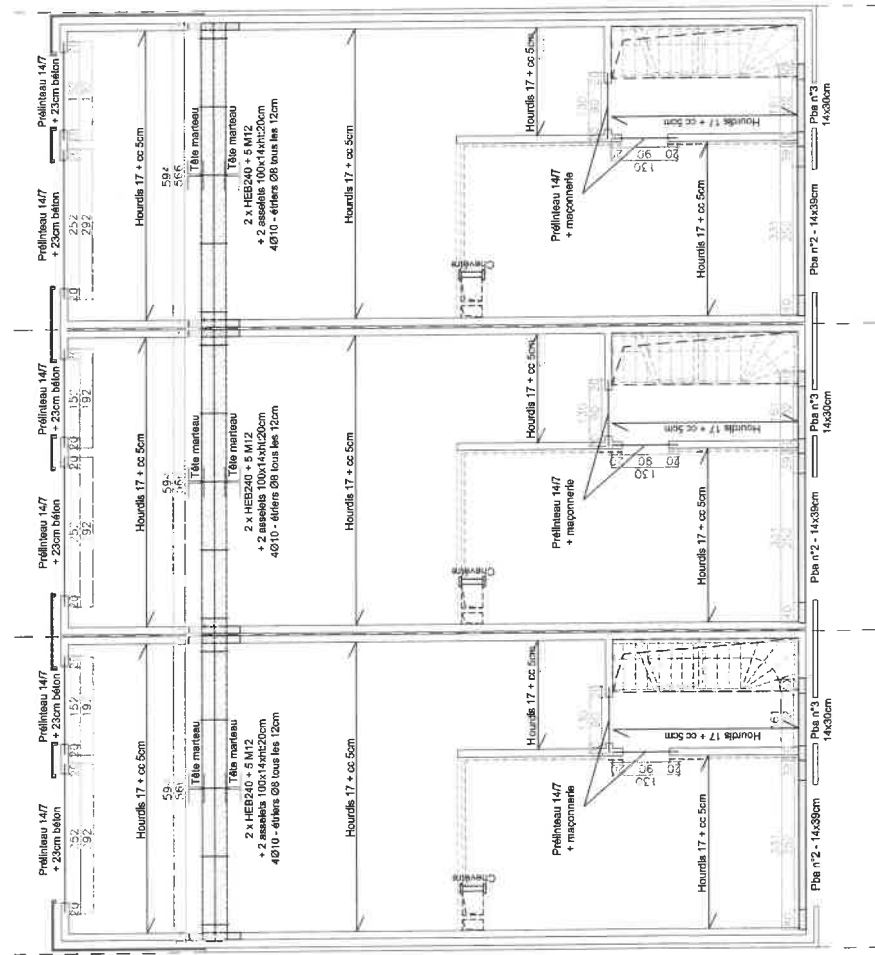
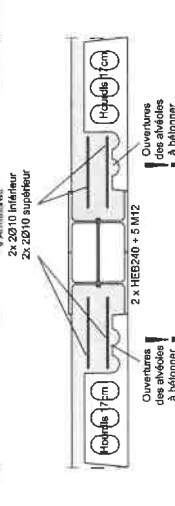


Coupe de principe découpe
"tête de marteau" - Ech 1/10

Ouvertures
des alvéoles
à bétonner

Ouvertures
des alvéoles
à bétonner

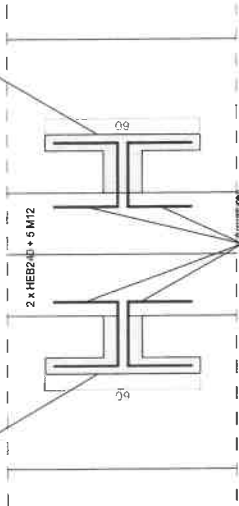

NB: les murs et les cloisons, non porteurs, ne doivent pas être rattachés contre les hourdis en béton armé.

NB: les linéaires préfabriqués peuvent être employés uniquement pour les bales sans armature.

Les coffres type Kobo sont dimensionnés pour recevoir les supports techniques. Ils doivent être fixés à la structure et être étanches à l'eau.

REMARQUES IMPORTANTES:

Les dimensions indiquées sont données par rapport aux plans d'architecture. Elles ne sont pas à prendre en compte pour la réalisation des ouvrages. L'entrepreneur doit fournir la tête technique des linéaires préfabriqués à l'ingénieur pour approbation écrite. Sans ces approbations, l'entrepreneur en assumera l'entière responsabilité.

Classe de nodosité minimale: M12 (12N/mm²).

Classe de béton: C25/30.

Béton pour chape et compression C30/37 + TS B5-160 Admix BE500.

Béton de structure C25/30 Admix BE500.

Dans le cas de manœuvre en blocs de béton cellulaire, les détails techniques et le positionnement des Mufors doivent être précisés par l'entrepreneur.

Un maillage symbolique (dalle ou allège) devra être placé dans la dalle pour la délimitation à tous les raccords de maillages différents (couronnes, assés, cloisons pleine - blocs béton ou terre cuite...).

La coordination des plans de stabilité avec les autres techniques incombe à l'architecte, notamment pour les cloisons et les portes.

Surcharge à considérer pour les hourdis: 200kg/m² (logement) + 350kg/m² (bâtiment).

MAÎTRE DE L'OUVRAGE

STABILITE

Bureau d'Ingénieurs MEDICI srl

24, rue de l'Épave 5301 Nomme
1050 Bruxelles
www.bureauimedici.be info@bureauimedici.be

ARCHITECTE

M. Pierre SCHRAMME
Rue du Monastère, 12
1000 BRUXELLES

OBJET

Construction de 3 habitations

Adresse du chantier:

Rue Fautelle / Rue des Savoyards
6030 MARCHE-LE-PONT

OBJET DU PLAN

STABILITE

Vue en plan du couvrant rez-de-chaussée
Coupes

DOSSIER:

PLAN N°:

D4041

ST3

ECHELLE

1/50

1/10

SIGNATURE

Gestionnaire du dossier:

VERDI Méditerranée

SCALOUIN Aude

REVENIRS Alexandre

BROUQUET Thierry

Ingénieur ASIA, I. P. MEDICI

DATE

07/04/23

PREMIERE DIFFUSION

26/04/23

Mise au propre