

Commune de Courcelles


Sot I - teinte rose. - maison n°147, avec
dépendances et jardin : 5 ares 46 ca.

Sot II - teinte bleue. - maison n°151, avec
dépendances et jardin : 7 ares 15 ca.

Echelle : 3 m/m par mètre.



D. S. D. 20 F. D.

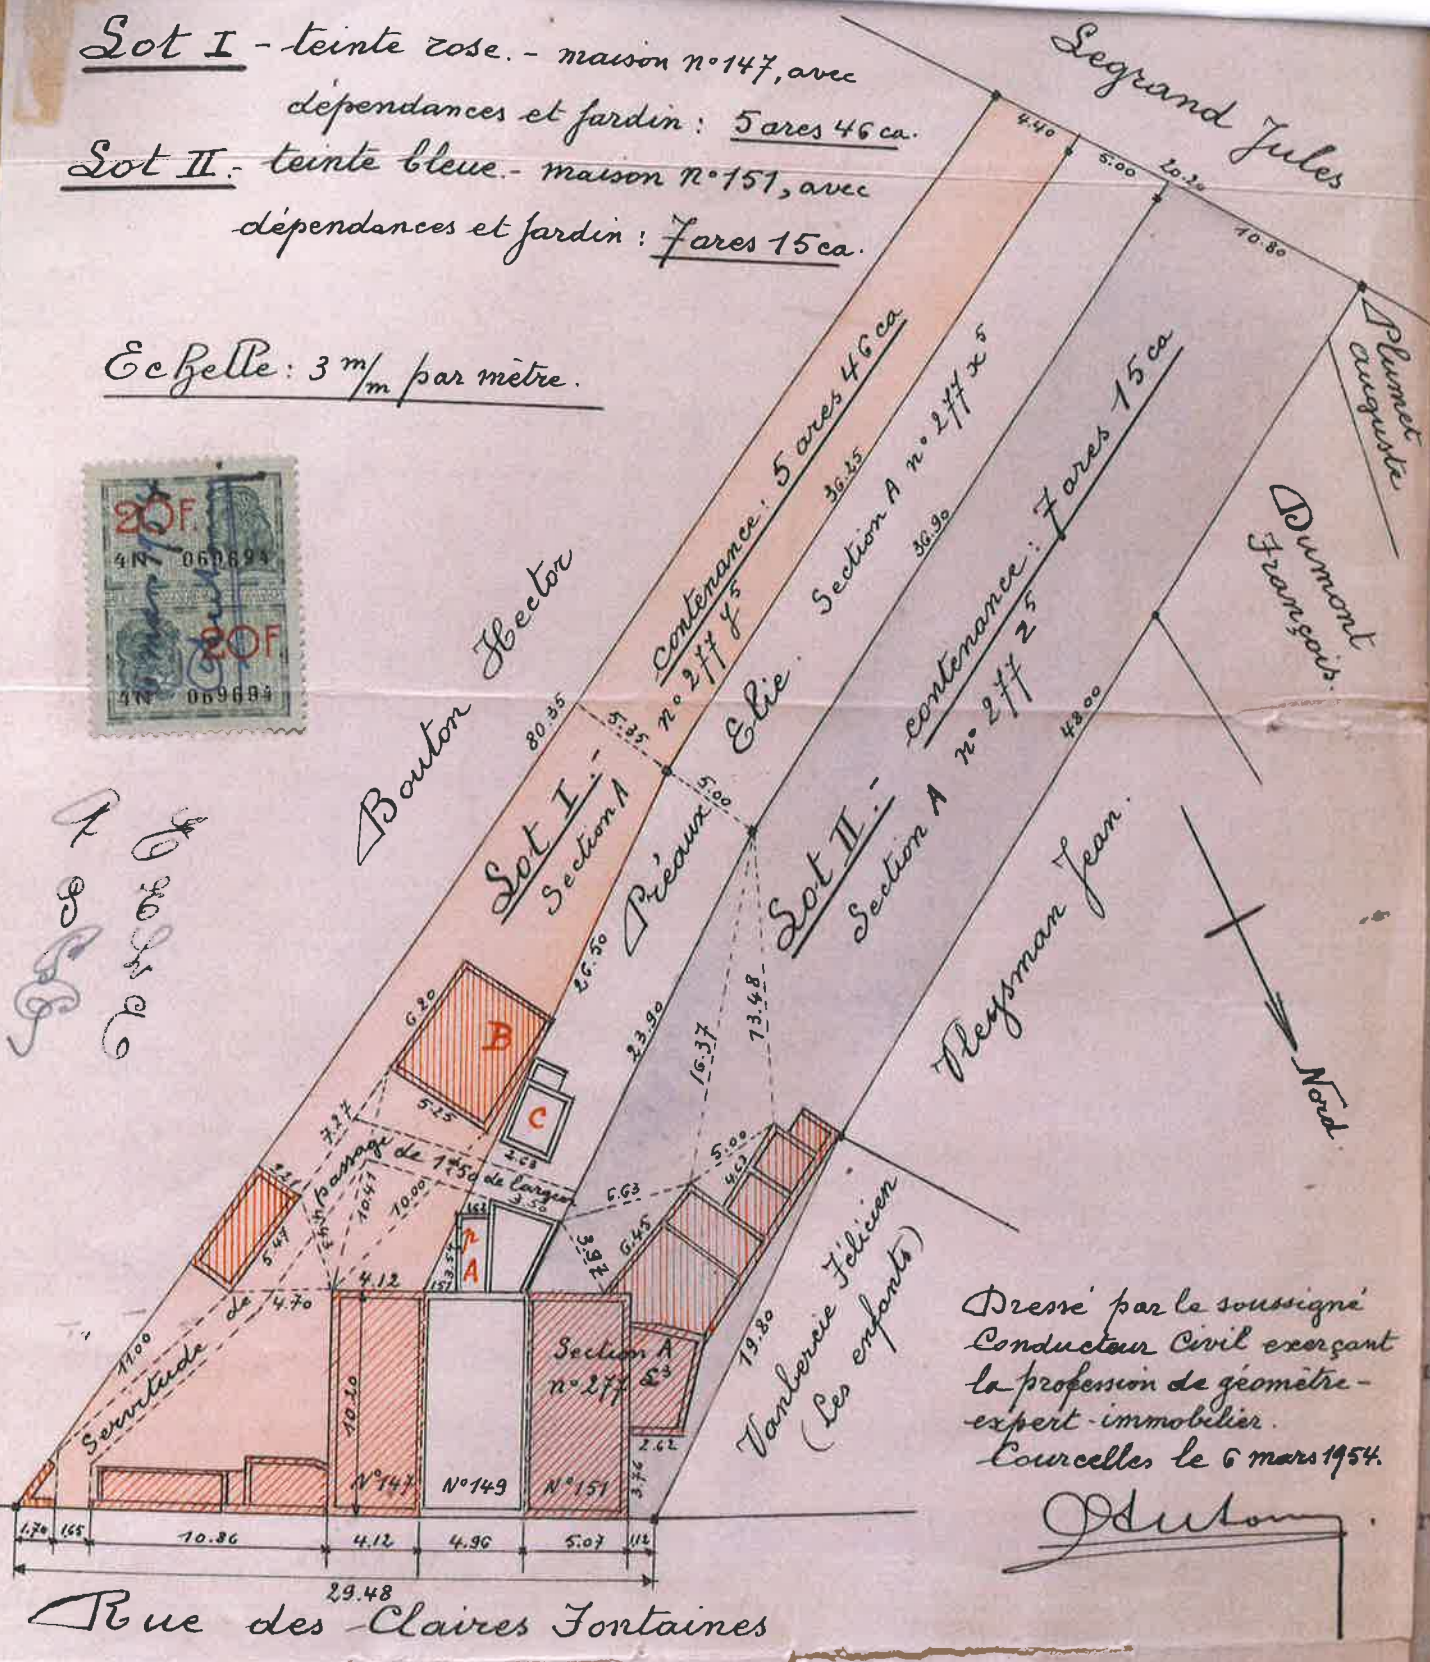

Dressé par le soussigné
Conducteur Civil exerçant
la profession de géomètre-
expert immobilier.
Courcelles le 6 mars 1954.

[Signature]