




Rez-de-chaussée

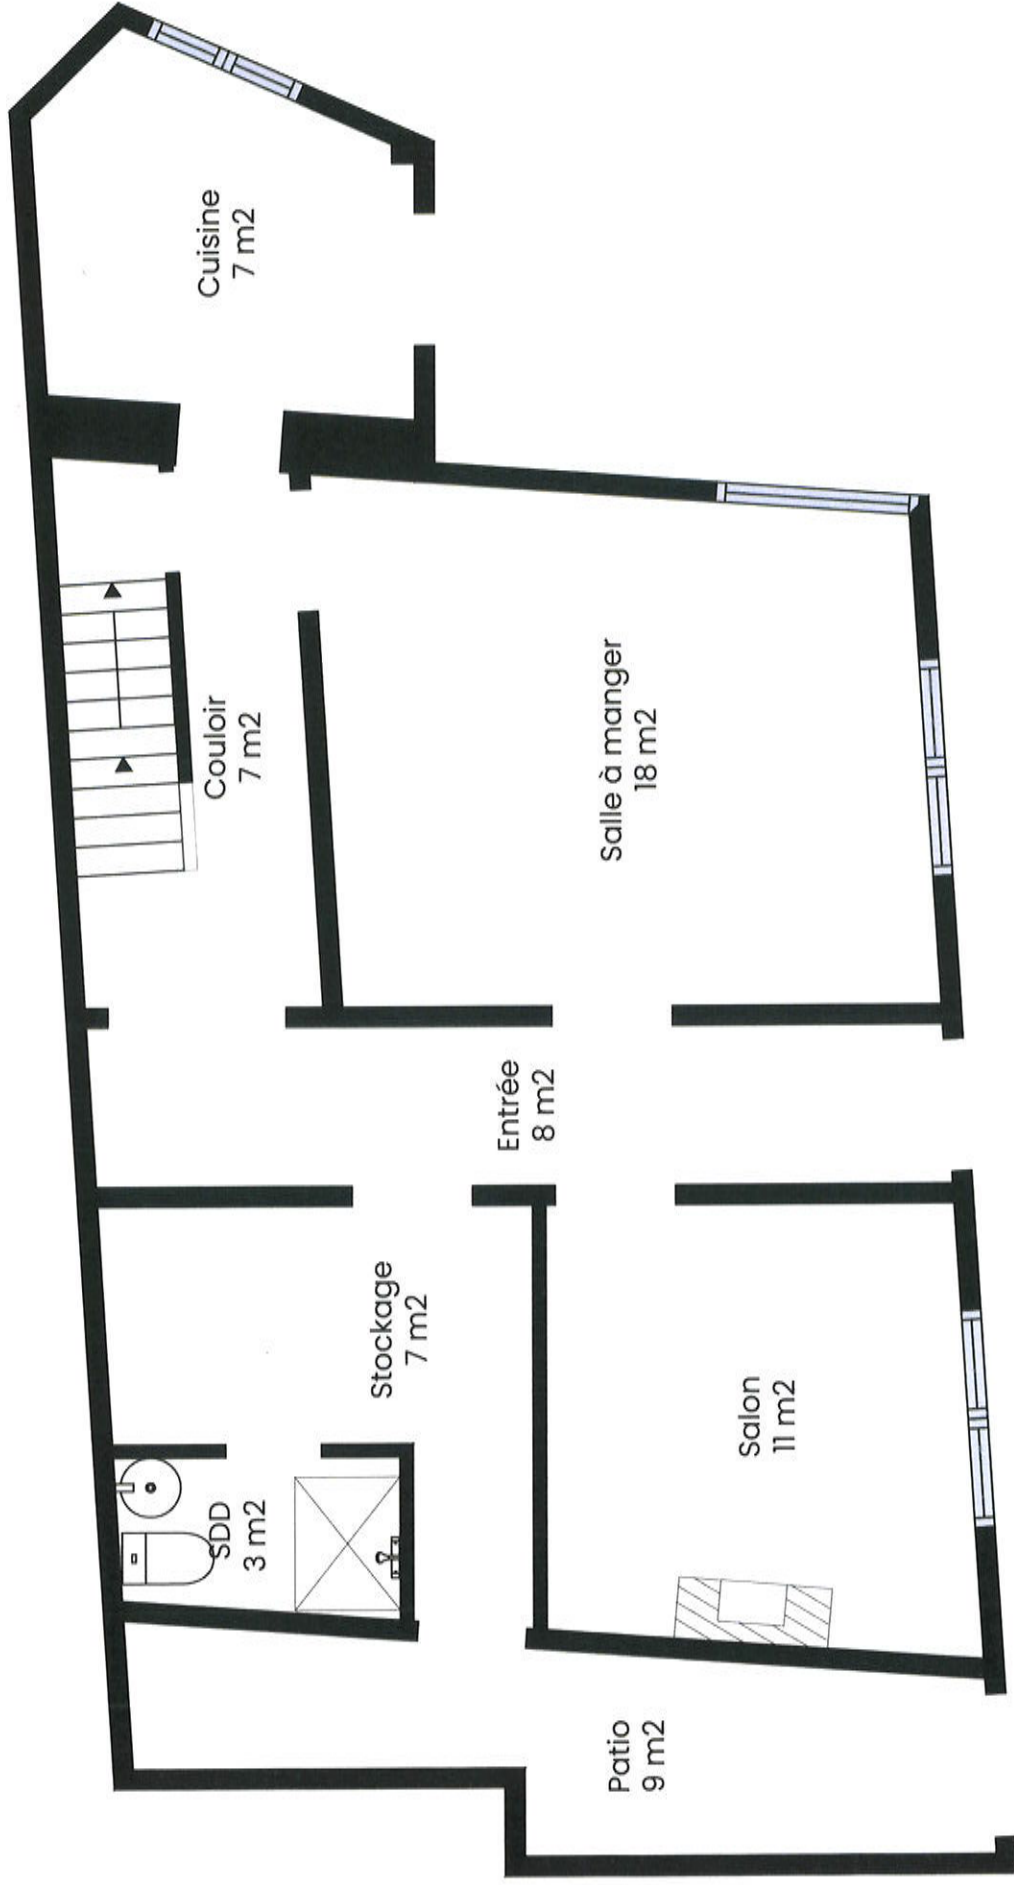

Ces informations sont données à titre indicatif et non contractuel

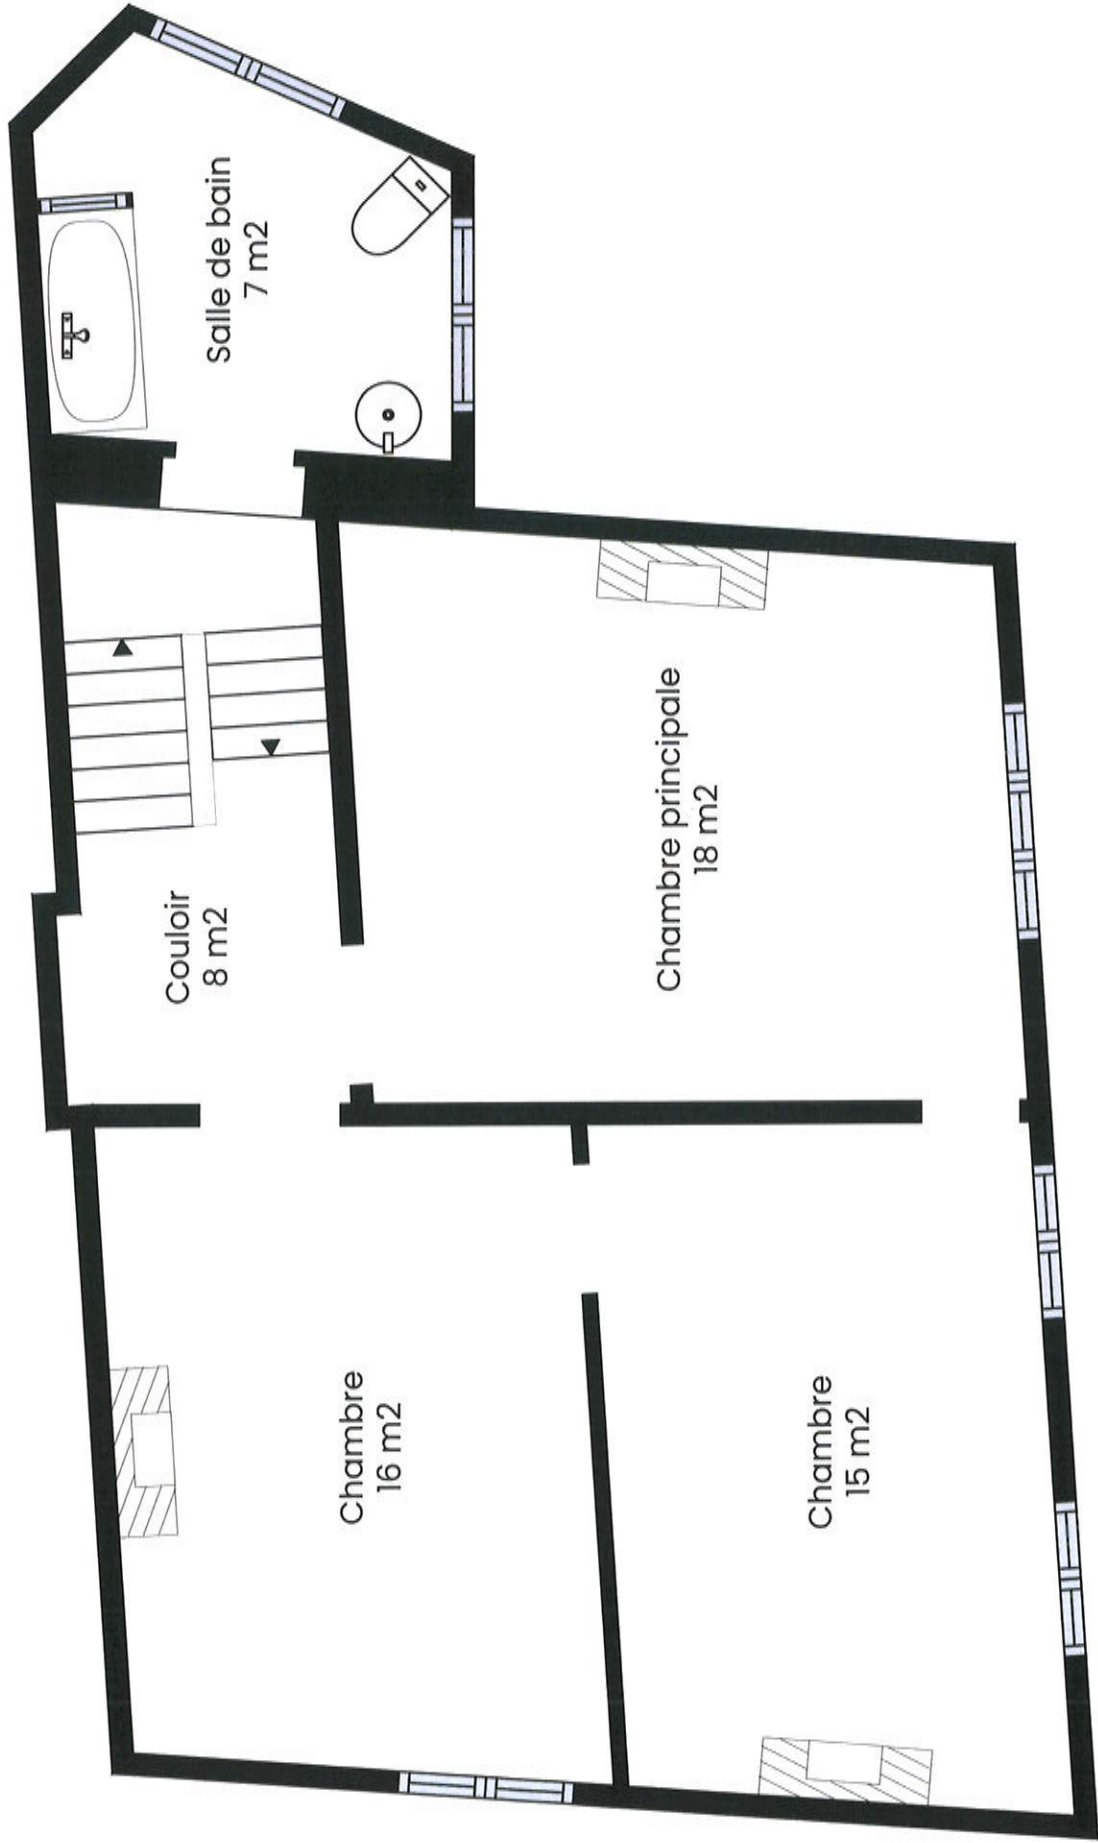

+2

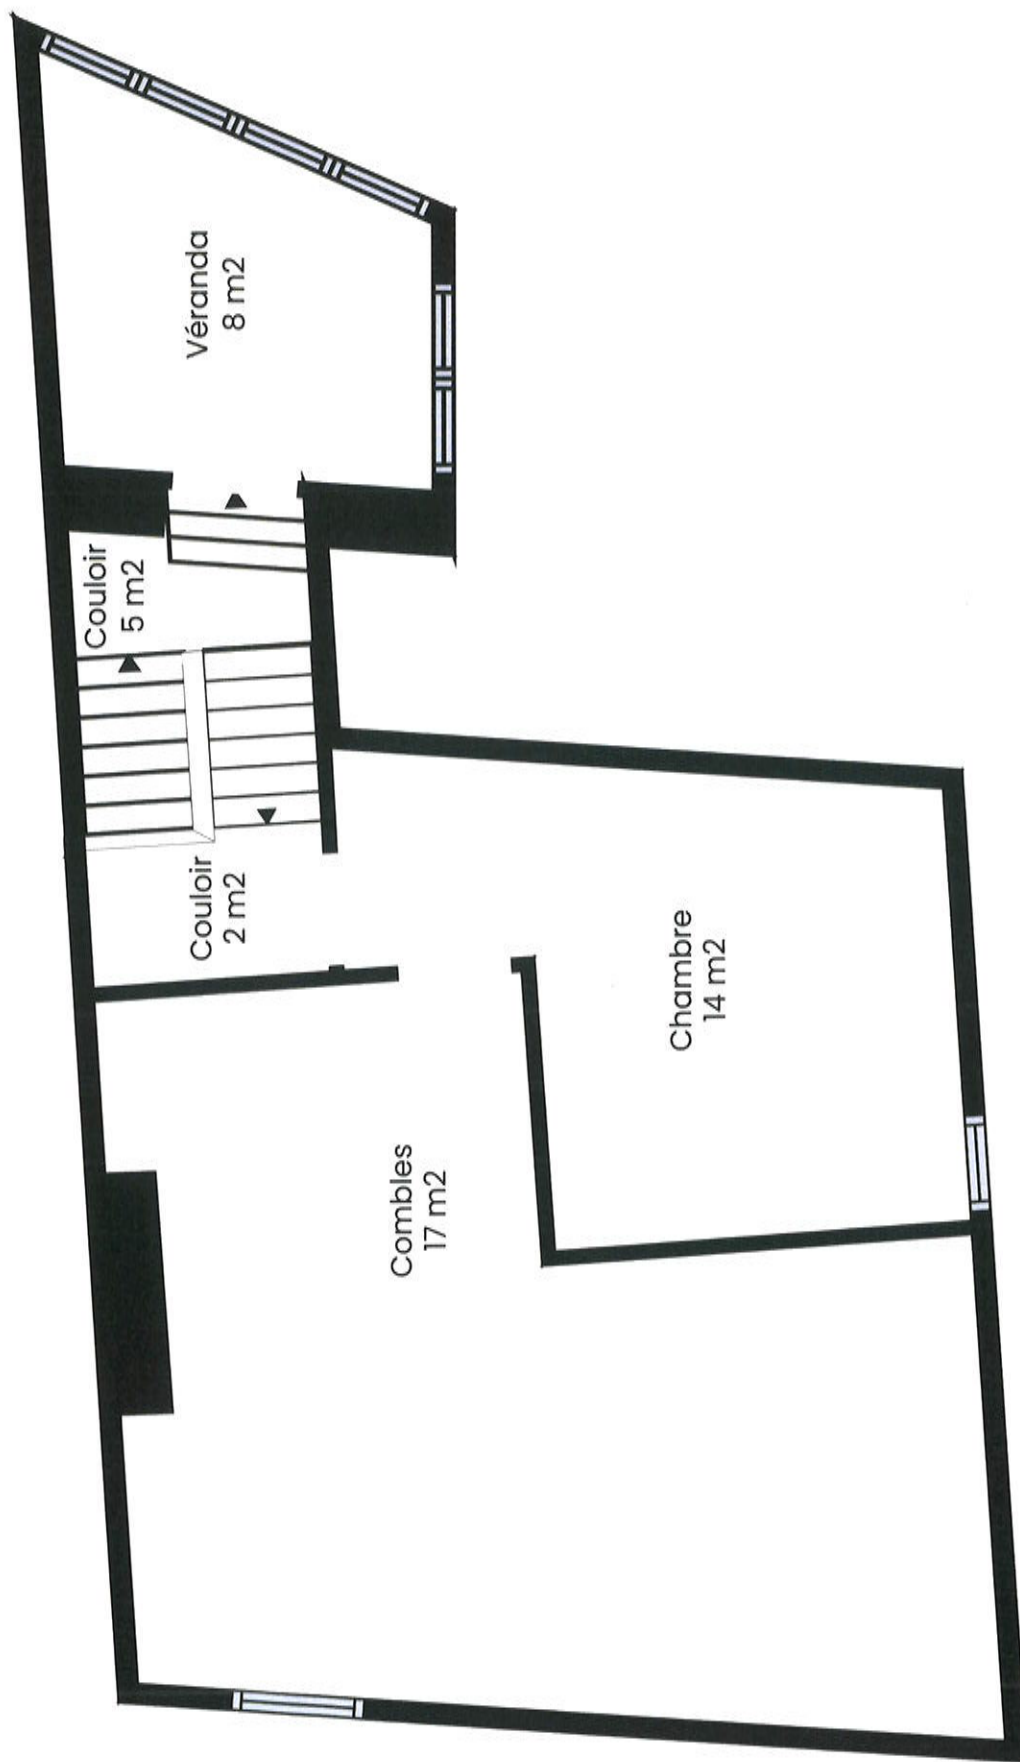

Ces informations sont données à titre indicatif et non contractuel

