


PROJET DE DIVISION A SOUMETTRE

située à Fenffe 17.

Plan de Situation
Echelle: 1 / 2500

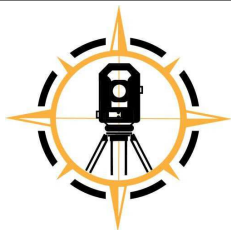


Dossier *****.***

E-mail: geometre@geofamenne.be

Echelle: 1 / 500

Ce document est un plan de division parcellaire et n'a pas pour objet de garantir les limites des parcelles avant division mais bien de matérialiser des nouvelles limites séparatives de la propriété à diviser.

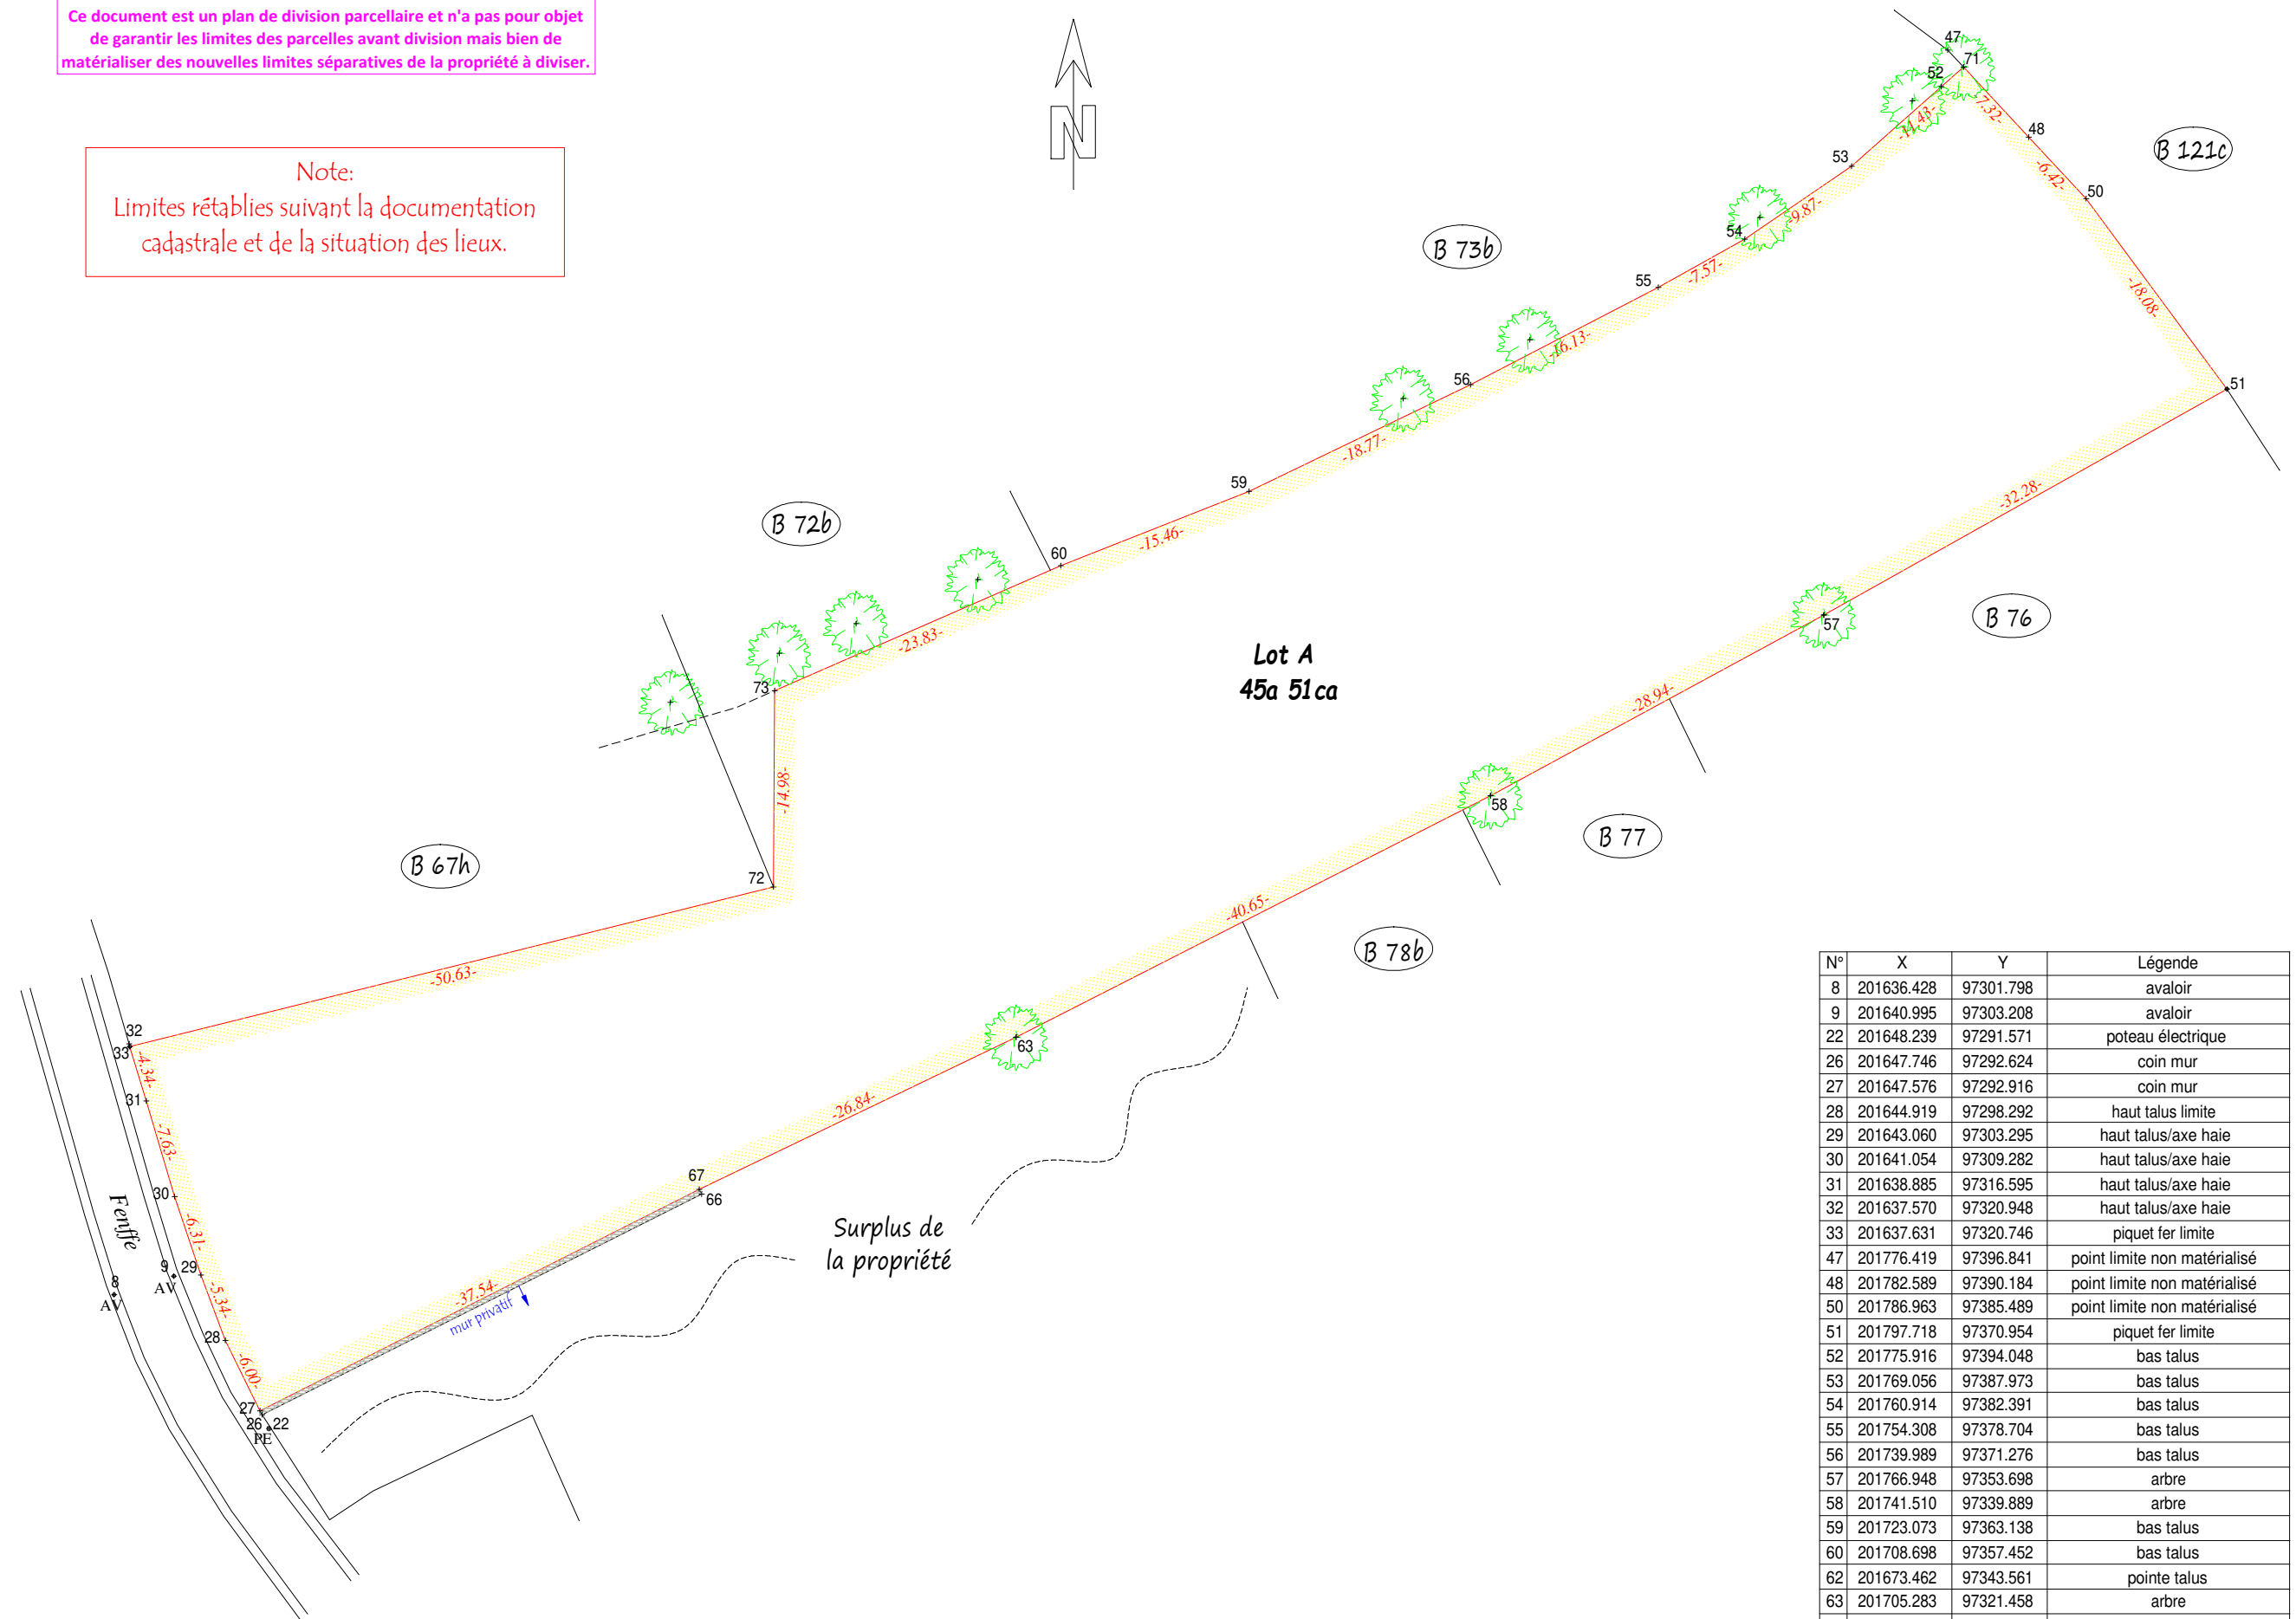

Note:
Plan dressé en coordonnées
LAMBERT 72

N°	X	Y	Légende
8	201636.428	97301.798	avaloir
9	201640.995	97303.208	avaloir
22	201648.239	97291.571	poteau électrique
26	201647.746	97292.624	coin mur
27	201647.576	97292.916	coin mur
28	201644.919	97298.292	haut talus limite
29	201643.060	97303.295	haut talus/axe haie
30	201641.054	97309.282	haut talus/axe haie
31	201638.885	97316.595	haut talus/axe haie
32	201637.570	97320.948	haut talus/axe haie
33	201637.631	97320.746	piquet fer limite
47	201776.419	97396.841	point limite non matérialisé
48	201782.589	97309.184	point limite non matérialisé
50	201786.963	97385.489	point limite non matérialisé
51	201797.718	97370.954	piquet fer limite
52	201775.916	97394.048	bas talus
53	201769.056	97387.973	bas talus
54	201760.914	97382.391	bas talus
55	201754.308	97378.704	bas talus
56	201739.989	97371.276	bas talus
57	201766.948	97353.688	arbre
58	201741.510	97339.889	arbre
59	201723.073	97363.138	bas talus
60	201708.698	97357.452	bas talus
62	201673.462	97343.561	pointe talus
63	201705.283	97321.458	arbre
64	201695.852	97316.702	piquet clôture
65	201688.293	97312.776	piquet clôture
66	201681.293	97309.487	coin mur
67	201681.088	97309.834	coin mur
72	201686.776	97332.935	point limite non matérialisé
73	201686.859	97347.914	bas talus