
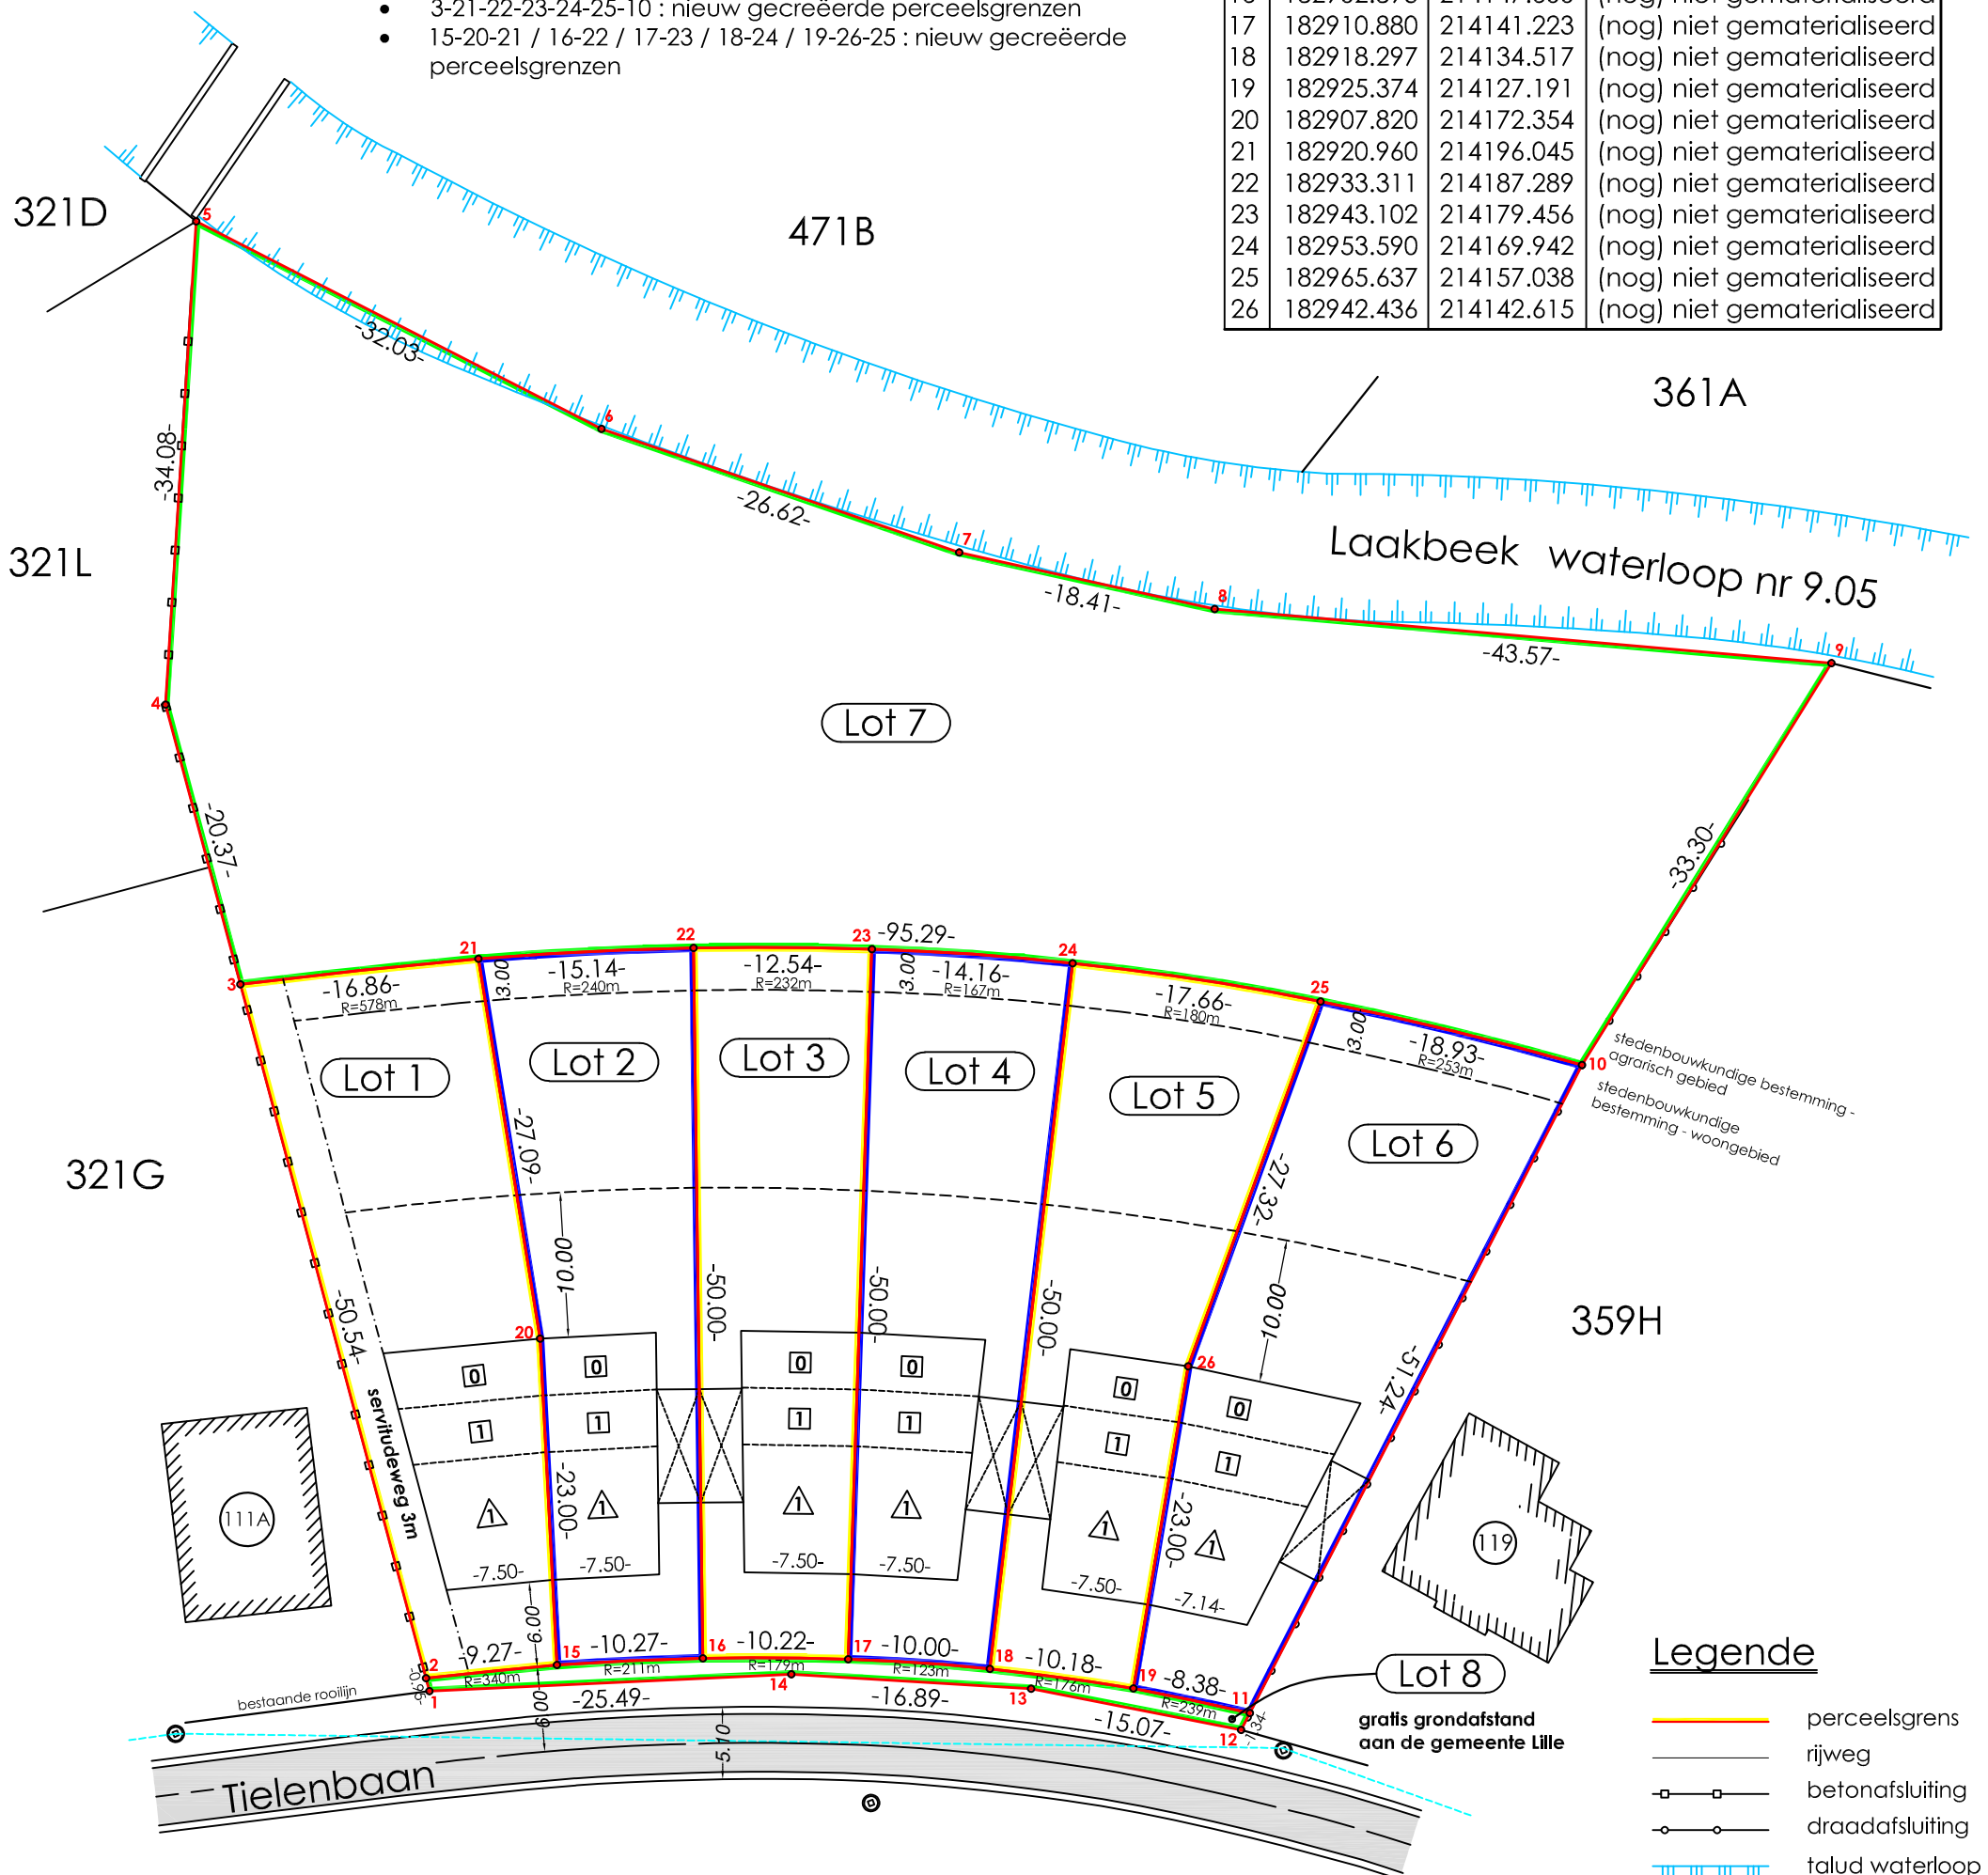


Lot	Kadastraal nummer	Veelhoek	Oppervlakte
1	357B/deel - 357C/deel	2-3-21-20-15	687,1m ²
2	357B/deel - 357C/deel	15-20-21-22-16	601,4m ²
3	357B/deel - 357C/deel	16-22-23-17	569,1m ²
4	357C/deel	17-23-24-18	604,2m ²
5	357C/deel	18-24-25-26-19	640,4m ²
6	357C/deel	19-26-25-10-11	739,2m ²
7	357C/deel	3-4-5-6-7-8-9-10-25-24-23-22-21	3594,3m ²
8	357C/deel	1-2-15-16-17-18-19-11-12-13-14	75,9m ²

Coördinaten Lambert 72			beschrijving
	X	Y	
1	182886.352	214157.690	niet gematerialiseerd
2	182886.726	214158.560	(nog) niet gematerialiseerd
3	182906.679	214204.999	(nog) niet gematerialiseerd
4	182914.719	214223.710	(nog) niet gematerialiseerd
5	182937.453	214249.100	(nog) niet gematerialiseerd
6	182950.820	214219.988	(nog) niet gematerialiseerd
7	182965.214	214197.596	(nog) niet gematerialiseerd
8	182976.872	214183.343	(nog) niet gematerialiseerd
9	183008.608	214153.493	(nog) niet gematerialiseerd
10	182977.308	214142.139	(nog) niet gematerialiseerd
11	182930.745	214120.761	(nog) niet gematerialiseerd
12	182929.528	214120.202	niet gematerialiseerd
13	182919.700	214131.628	niet gematerialiseerd
14	182907.082	214142.856	niet gematerialiseerd
15	182894.540	214153.572	(nog) niet gematerialiseerd
16	182902.893	214147.600	(nog) niet gematerialiseerd
17	182910.880	214141.223	(nog) niet gematerialiseerd
18	182918.297	214134.517	(nog) niet gematerialiseerd
19	182925.374	214127.191	(nog) niet gematerialiseerd
20	182907.820	214172.354	(nog) niet gematerialiseerd
21	182920.960	214196.045	(nog) niet gematerialiseerd
22	182933.311	214187.289	(nog) niet gematerialiseerd
23	182943.102	214179.456	(nog) niet gematerialiseerd
24	182953.590	214169.942	(nog) niet gematerialiseerd
25	182965.637	214157.038	(nog) niet gematerialiseerd
26	182942.436	214142.615	(nog) niet gematerialiseerd

Motivatie van afbakening :

- 1-2-3-4-5: volgens meetplan '13019-467' landmeter Van Den Schoor dd. 16-03-2001 ; volgens midden afsluiting
- 5-6-7-8-9-10-11-12-13-14-1: volgens kadastrale schetsen van ruilverkaveling
- 10-11-12 : volgens midden afsluiting
- 2-15-16-17-18-19-11: 6m uit bestaande wegas
- 3-21-22-23-24-25-10 : nieuw gecreëerde perceelsgrenzen
- 15-20-21 / 16-22 / 17-23 / 18-24 / 19-26-25 : nieuw gecreëerde perceelsgrenzen

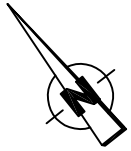

Legende

- perceelsgrens
- rijweg
- betonafsluiting
- draadafsluiting
- talud waterloop

Pieter Van Echelpoel

Adres : Tielenbaan 113-117
2275 Lille

Schaal : 1/500



PIETER VAN ECHELPOEL

LANDMETER - EXPERT
Dalenhut 3 - 2275 Lille
0499 60 79 61

Lille, 08/08/2022

Plan opgemaakt door ondergetekende Ing. Pieter Van Echelpoel, Landmeter-Expert, ingeschreven op de tableau der Landmeters-Experten als LAN 101443 en wettig beëdigd door de Rechtbank van Eerste Aanleg te Turnhout.