

# Gemeente LILLE

1e Afdeling

Sectie E

Nrs. 255/m, 255/n en 255/t

## Beschrijving


Lot 1: Een woonhuis met aanhorigheden, op en met grond, gestaan en gelegen te Lille, Wechelsebaan nr. 27.  
Gekadastreerd: 1e afdeling, sectie E, nrs. 255/m en 255/n.  
Grootte: 1594,62m<sup>2</sup>.

Lot 2: Een woonhuis met aanhorigheden, op en met grond, gestaan en gelegen te Lille, Wechelsebaan nr. 29.  
Gekadastreerd: 1e afdeling, sectie E, nr. 255/t.  
Grootte: 1321,66m<sup>2</sup>.



Coördinatentabel grenslijn

| NR | X       | Y       |
|----|---------|---------|
| 1  | 411,963 | 501,918 |
| 2  | 412,019 | 514,740 |
| 3  | 415,459 | 514,723 |
| 4  | 467,965 | 597,975 |
| 5  | 479,765 | 588,891 |
| 6  | 490,065 | 580,961 |
| 7  | 441,914 | 502,380 |
| 8  | 425,016 | 502,119 |

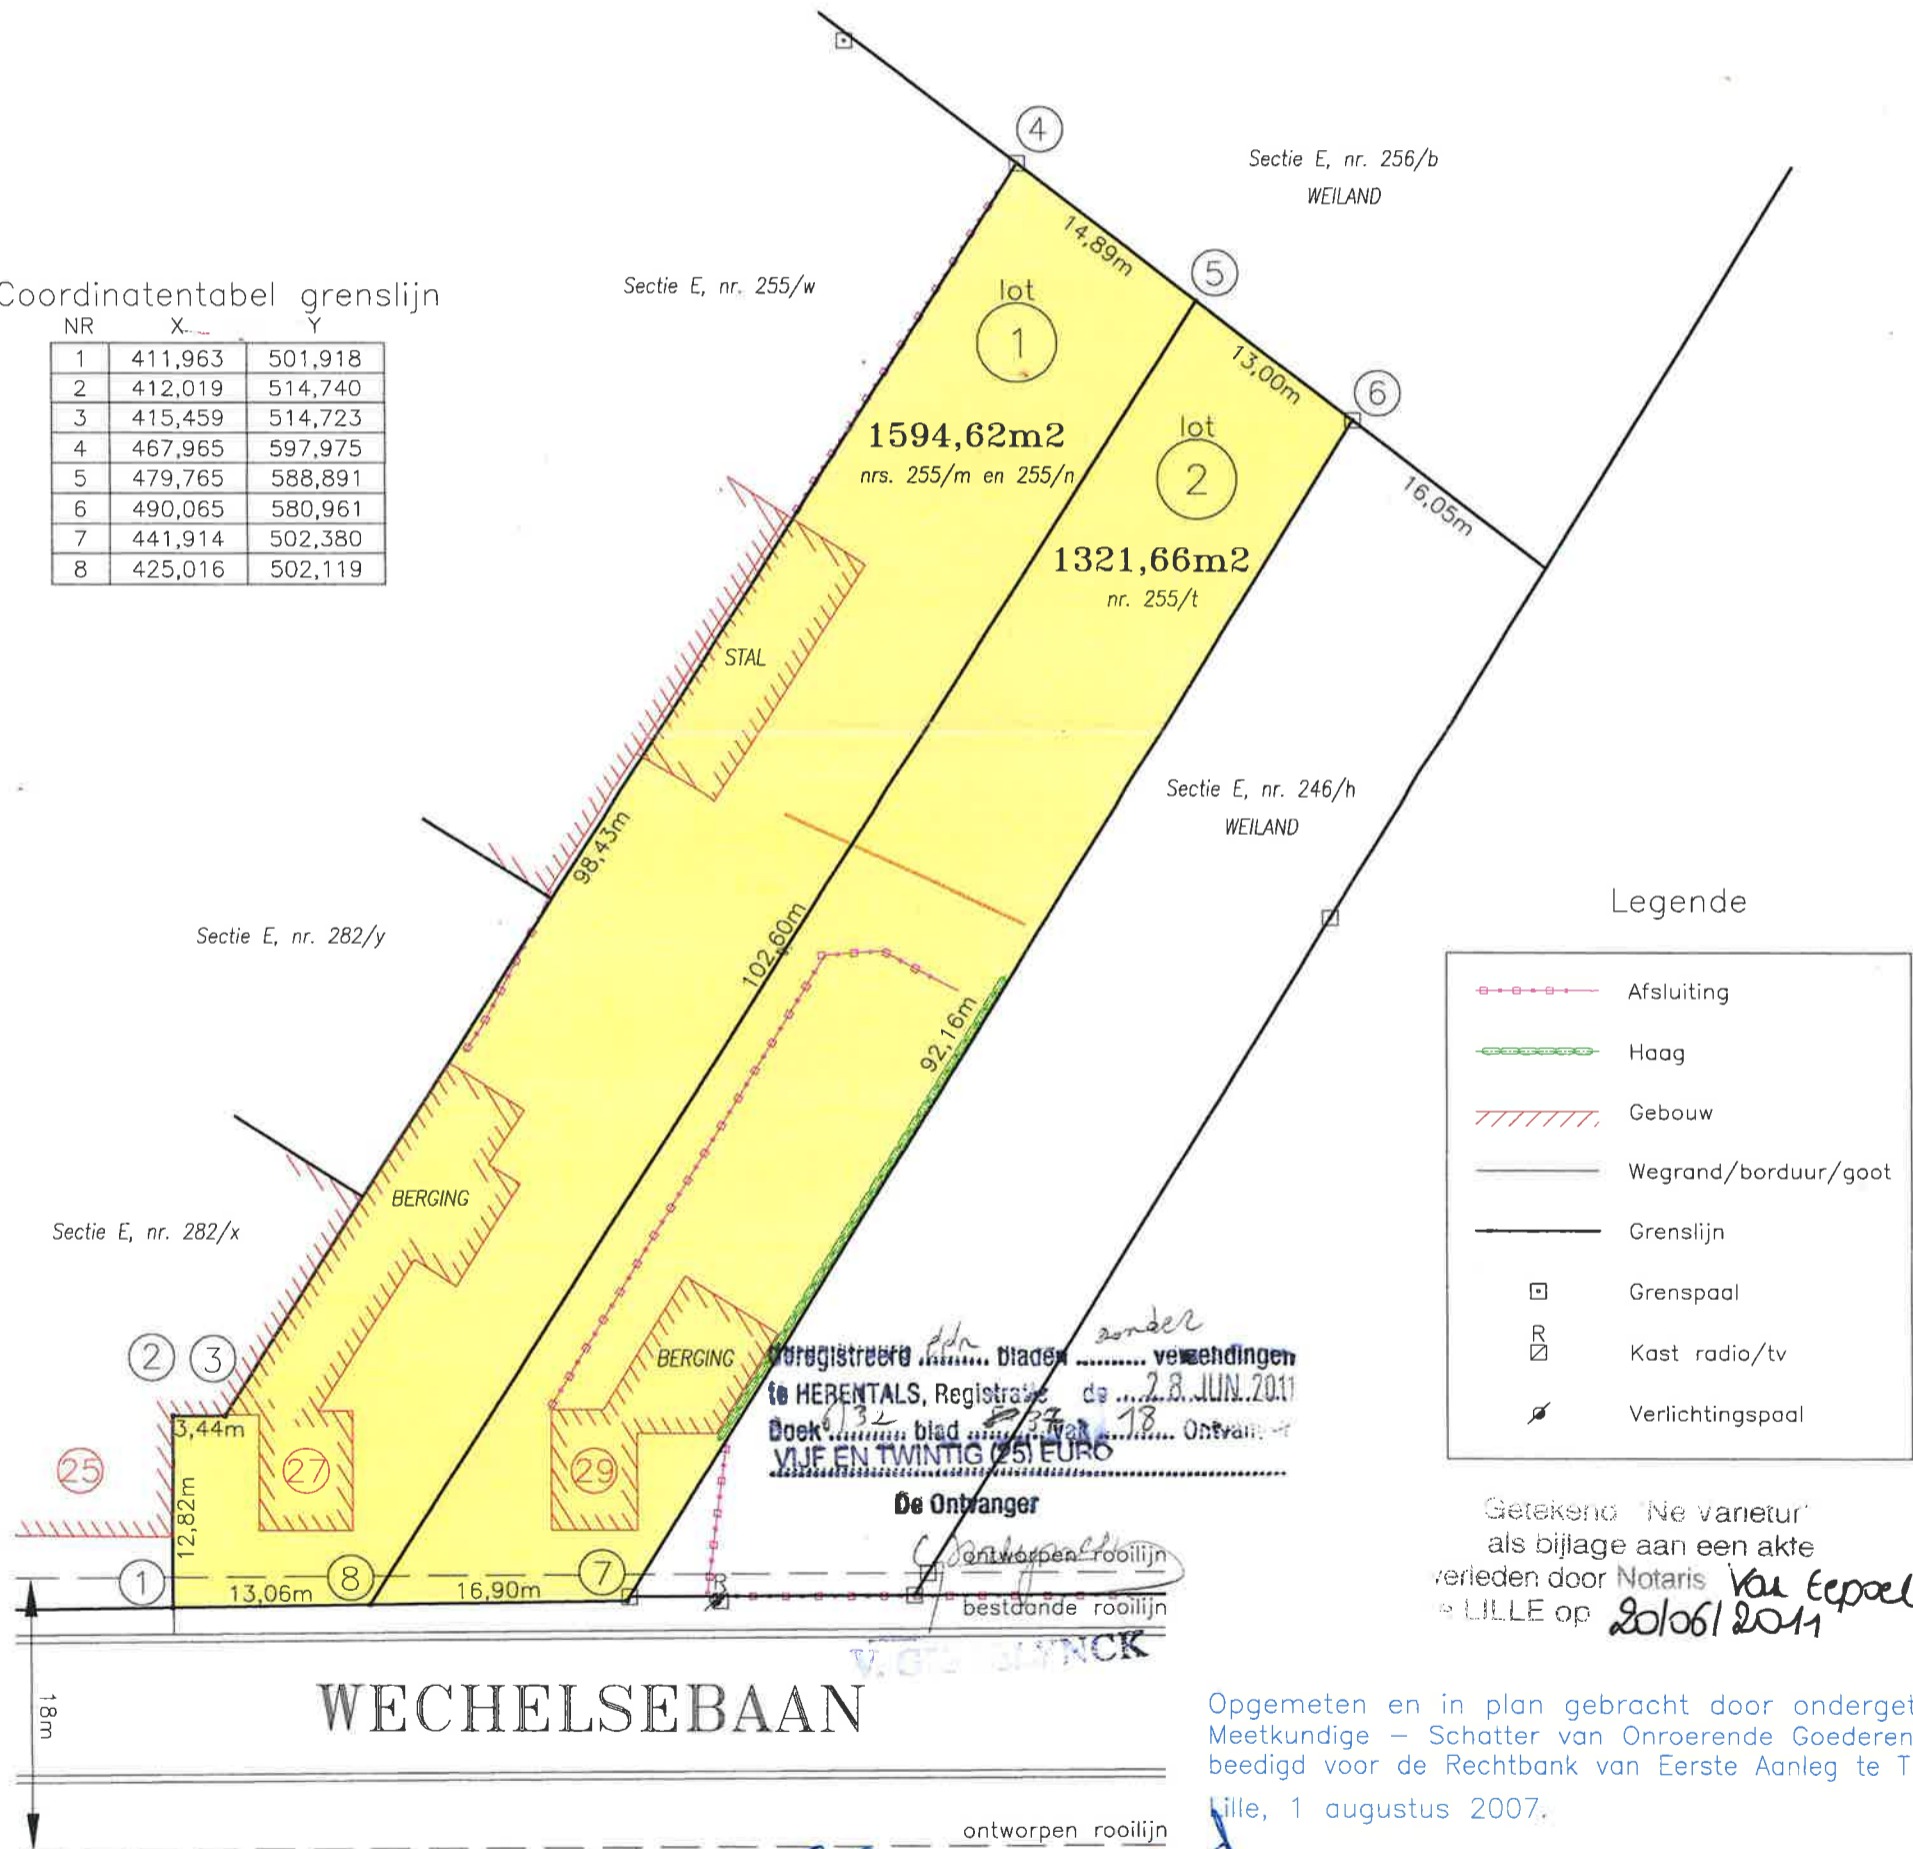

## Legende

|  |                      |
|--|----------------------|
|  | Afsluiting           |
|  | Haag                 |
|  | Gebouw               |
|  | Wegrand/borduur/goot |
|  | Grenslijn            |
|  | Grenspaal            |
|  | Kast radio/tv        |
|  | Verlichtingspaal     |

Getekend "Ne varietur"  
als bijlage aan een akte  
verleden door Notaris Van Eepel  
te LILLE op 20/06/2011

Opgemeten en in plan gebracht door ondergetekende  
Meetkundige - Schatter van Onroerende Goederen, wettig  
beëdigd voor de Rechtbank van Eerste Aanleg te Turnhout.  
Lille, 1 augustus 2007.

Schaal : 1/500

Nr. 040327 op het tableau beheerd door de Federale Raad van landmeter-experten

KOEN WOUTERS  
LANDMETER - EXPERT  
Poederleeseweg 80 - 2275 LILLE  
tel: 014/88.28.45 - fax: 014/88.35.47  
e-mail: landmeter.wouters@skynet.be