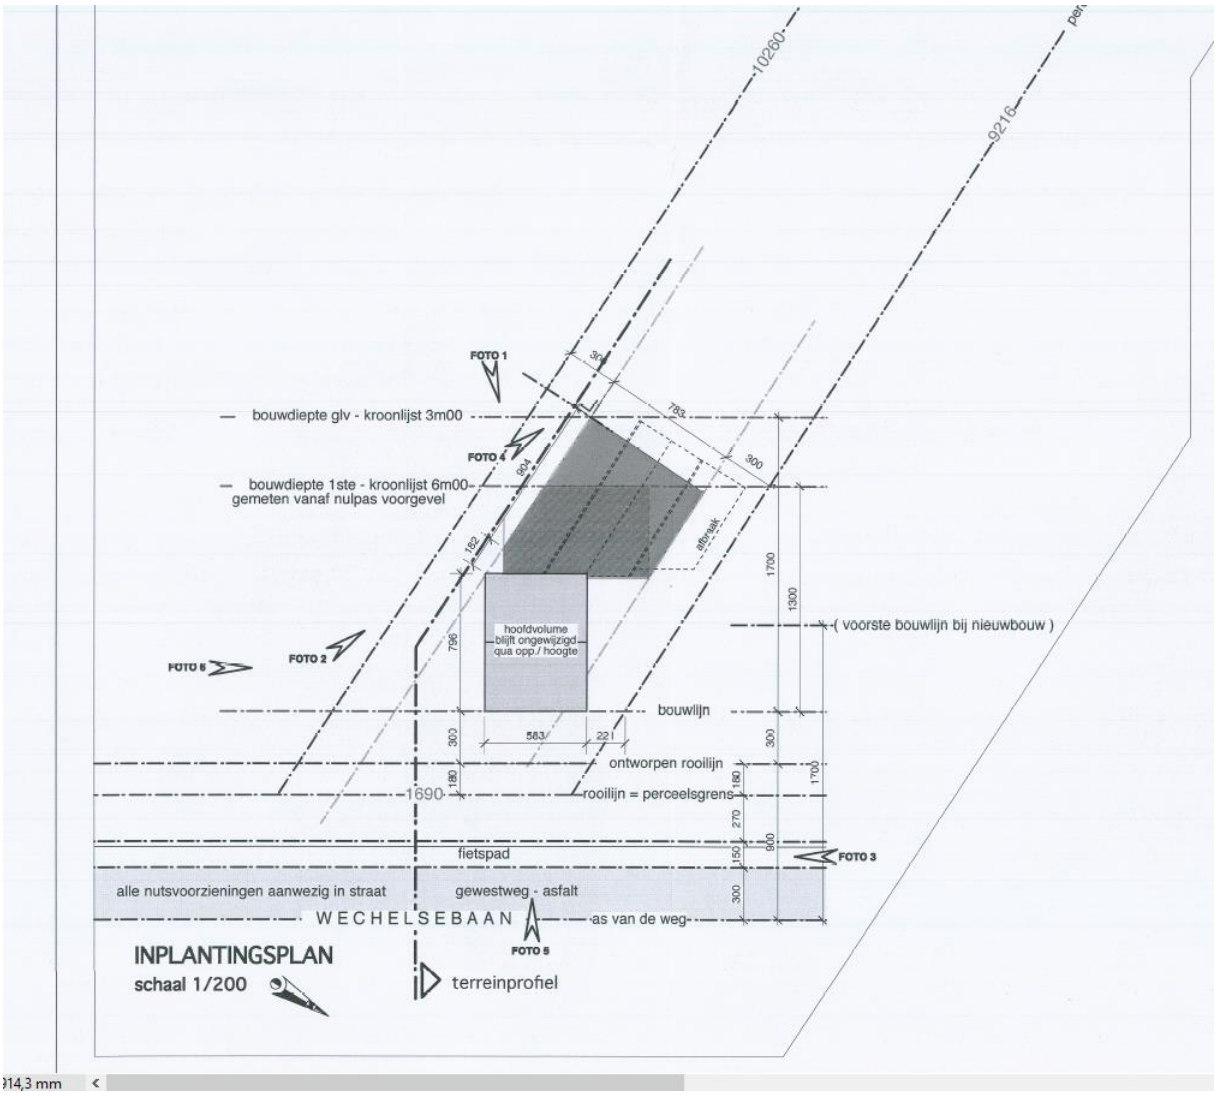
10260
9216
FOTO 1
bouwdiepte glv - kroonlijst 3m00
FOTO 4
bouwdiepte 1ste - kroonlijst 6m00
gemeten vanaf nulpas voorgevel
afbraak
hoofdvolume
blijft ongewijzigd
qua opp./ hoogte
(voorste bouwlijn bij nieuwbouw)
FOTO 6
FOTO 2
bouwlijn
ontworpen rooilijn
1690
rooilijn = perceelsgrens
fietspad
FOTO 3
alle nutsvoorzieningen aanwezig in straat
gewestweg - asfalt
WECHELSEBAAN
as van de weg
FOTO 5
INPLANTINGSPLAN
schaal 1/200
terreinprofiel
914,3 mm